


GRUNNMYND AF FRÆNNISLISLÖGNUM , MKV. 1:50

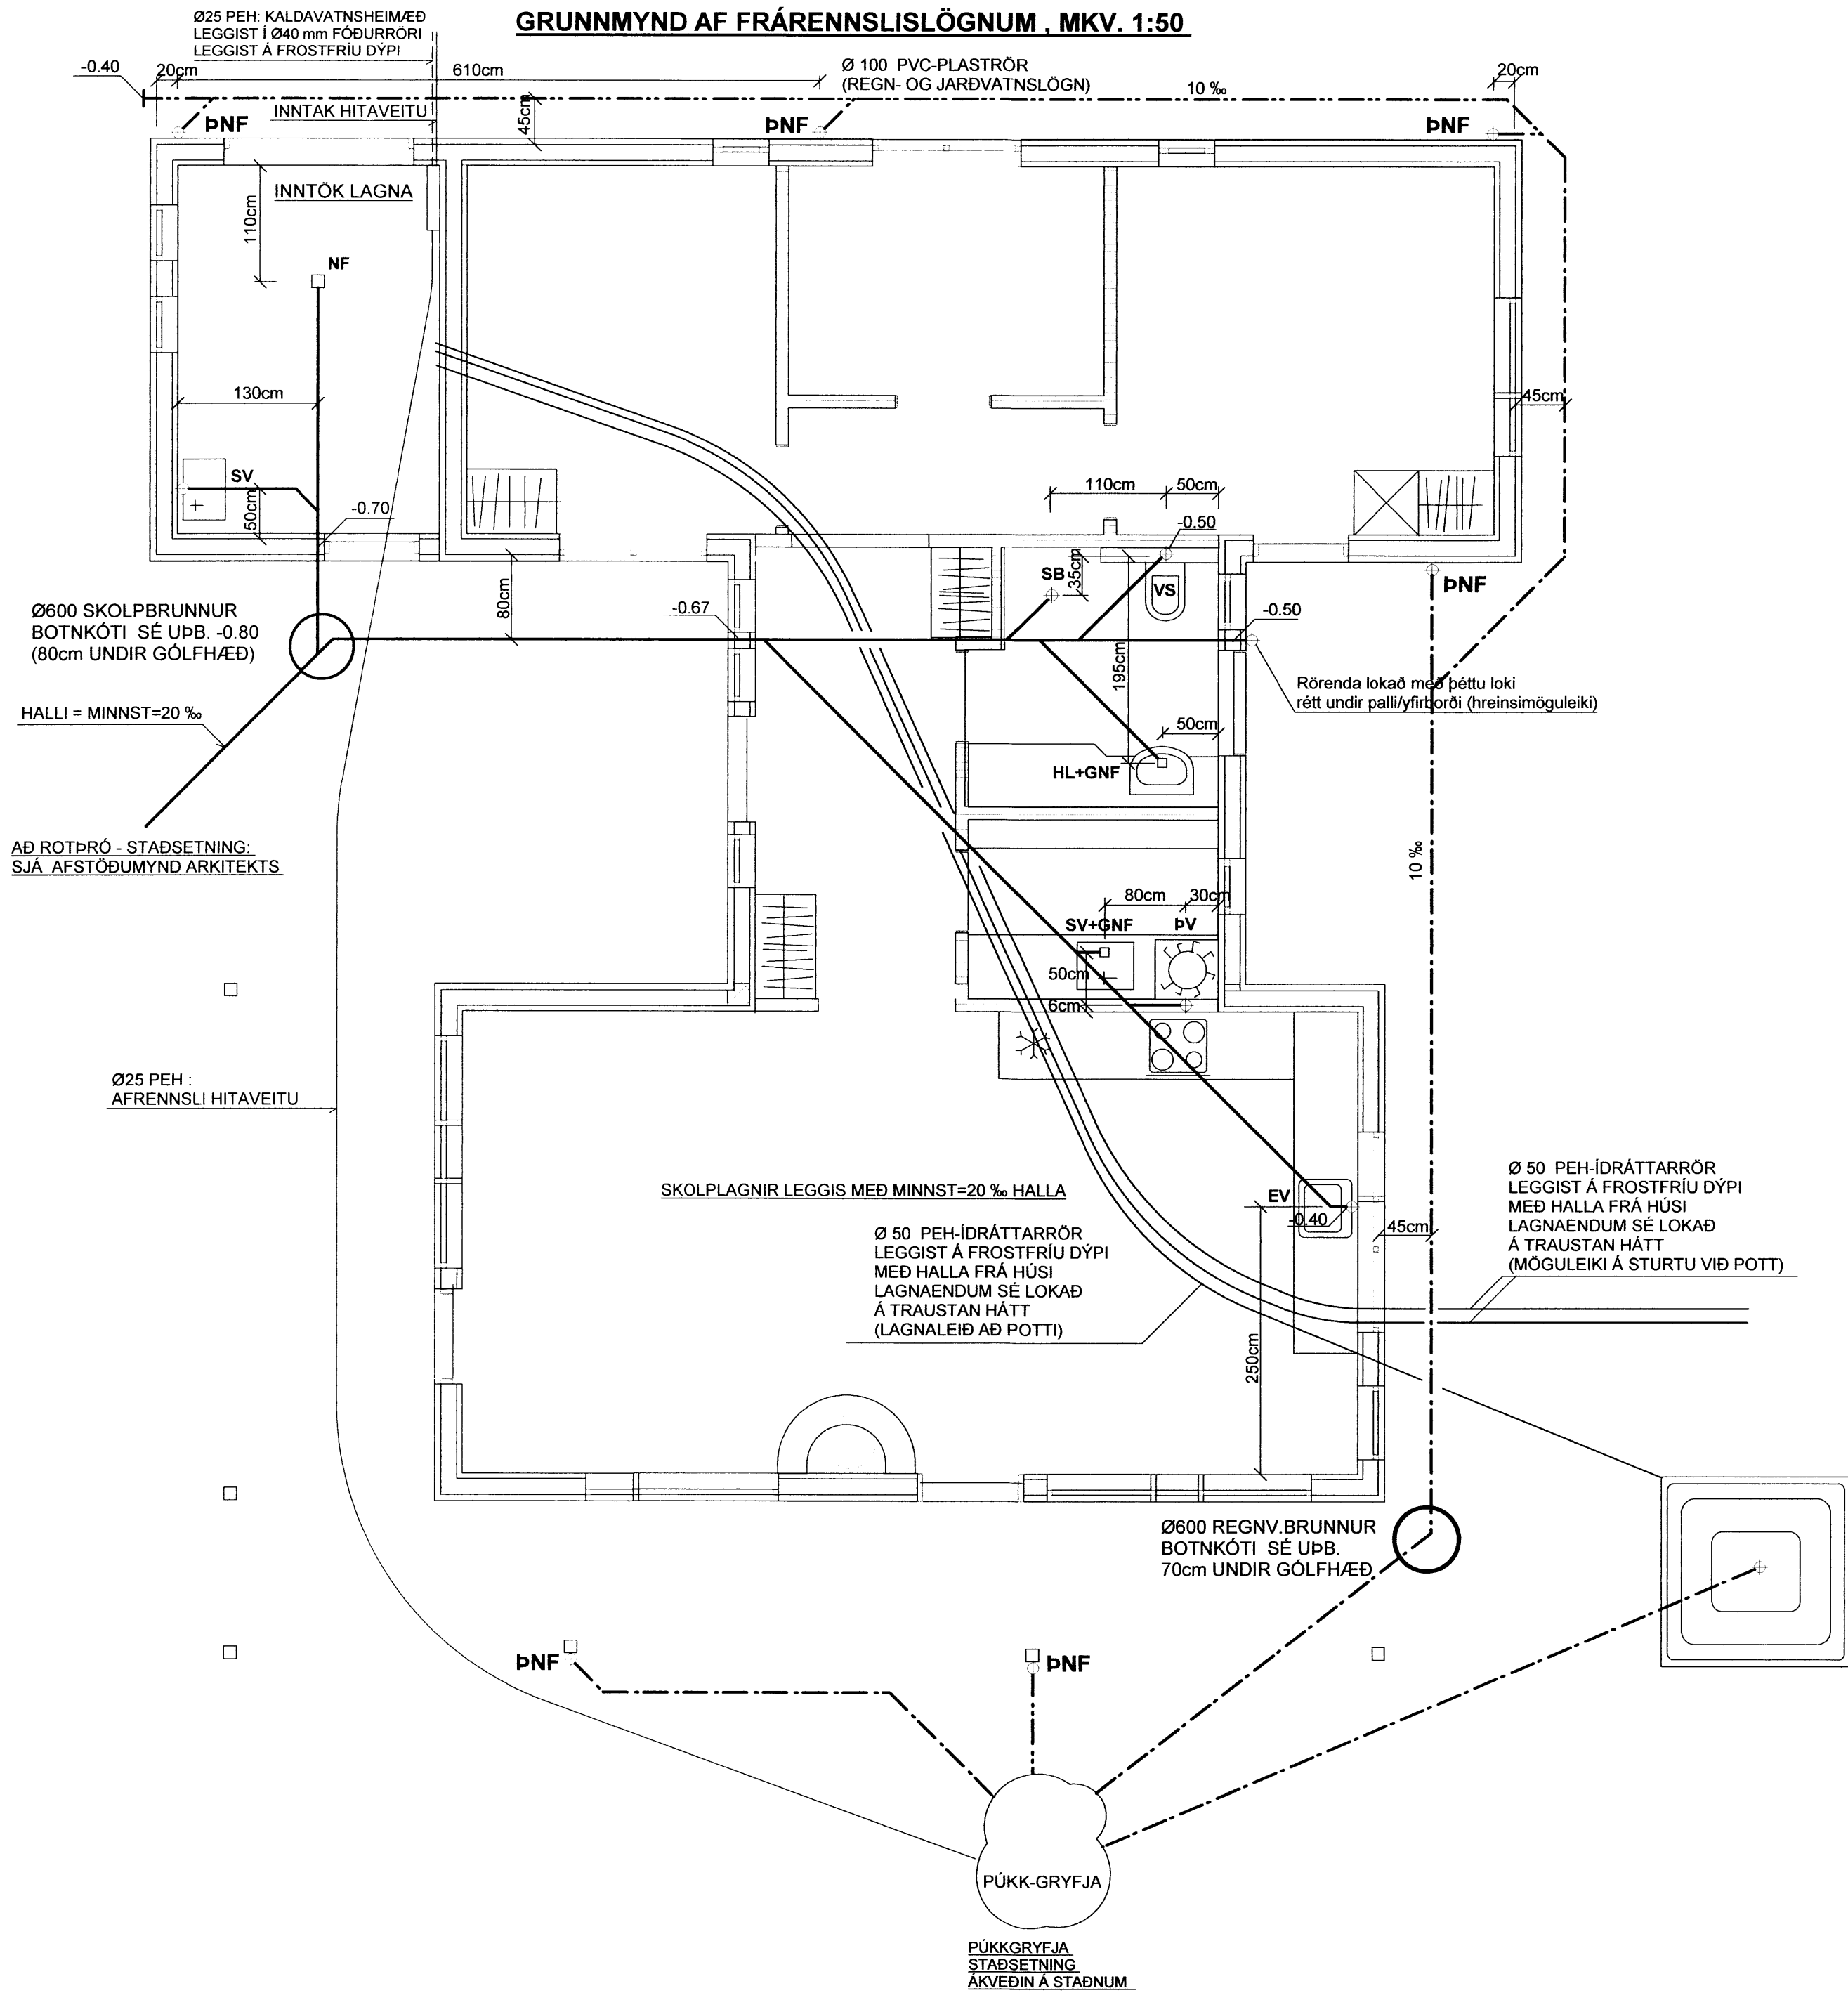

Handwritten signature

SKÝRINGAR :

LAGNIR Í GRUNNI:

ÖLL RÖR ERU Ø 100 mm PVC-PLASTRÖR
NEMA ANNAD SÉ TEKIÐ FRAM Á TEIKNINGUM
ALLAR SAMSETNINGAR SÉU MEÐ GÜMMIÞÉTTINGUM
NOTA SKAL DRENMÖL NR. 1 YFIR JARÐVATNSLAGNIR
ROTPRÖ SÉ ÞRIGGJA HÓLFA 3500 LÍTRA MEÐ
12.5m ÞREFALDRI SITURLÖGN (SJÁ TEIKN. 202)
SJÁ SKÝRINGAR UM ROTPRÖNA Á TEIKN. NR. 202
SJÁ EINNIG LEIÐBEININGAR FRÁ FRAMLEIÐANDA UM UPPSETNINGU,
NOTKUN OG TÆMINGU ROTPRÖARINNAR
AFRENNISLI FRÁ HEITUM POTTI (EF TIL KEMUR) LEGGIST Í PÚKKGRYFJU
Í Ø 50 mm PEH-PLASTRÖR

PLÖTUKÓTI ER EKKI ÞEKKTUR OG SÉ ÁKVEÐINN Á STAÐNUM,
HÆÐIR LAGNA Á TEIKNINGUM ER MÁLSETNING Í METRUM FRÁ
EFRI BRÚN PLÖTU, NIÐUR Í RENNSLI Á RÖRI.

ALLAR AÐRAR MÁLSETNINGAR ERU Í SENTIMETRUM

SKOLPLÖGN

REGNVATNSLÖGN

REGN- OG JARÐVATNSLÖGN

TEIKN.NR. 201


KVARÐI: 1:50

DAGS. APRÍL 2016

HANNAÐ: MG

TEIKNAD: MG

YFIRFARID:

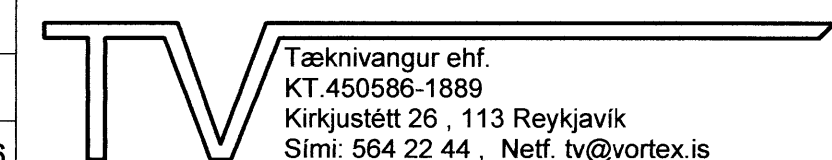

VERKEFNI: MOSASKYGGNIR 23, Í LANDI
ÚTHLIÐAR Í BLÁSKÓGARBYGGÐ

LAGNIR Í GRUNNI: GRUNNMYND OG SKÝRINGAR

Magnús Gylfason KT.201251-4199 Undirskrift Aðalhönnuðar

79d0.