


Skipulags- og byggingarfulltrúi Uppsveita b.s.  
**Samþykkt**  
 15 FEB. 2012  
*Án Fróðk*  
 Byggingarfulltrúi

Skipulags- og byggingarfulltrúi Uppsveita b.s.  
**Samþykkt**  
 16 FEB. 2016  
*Án Fróðk*  
 Byggingarfulltrúi

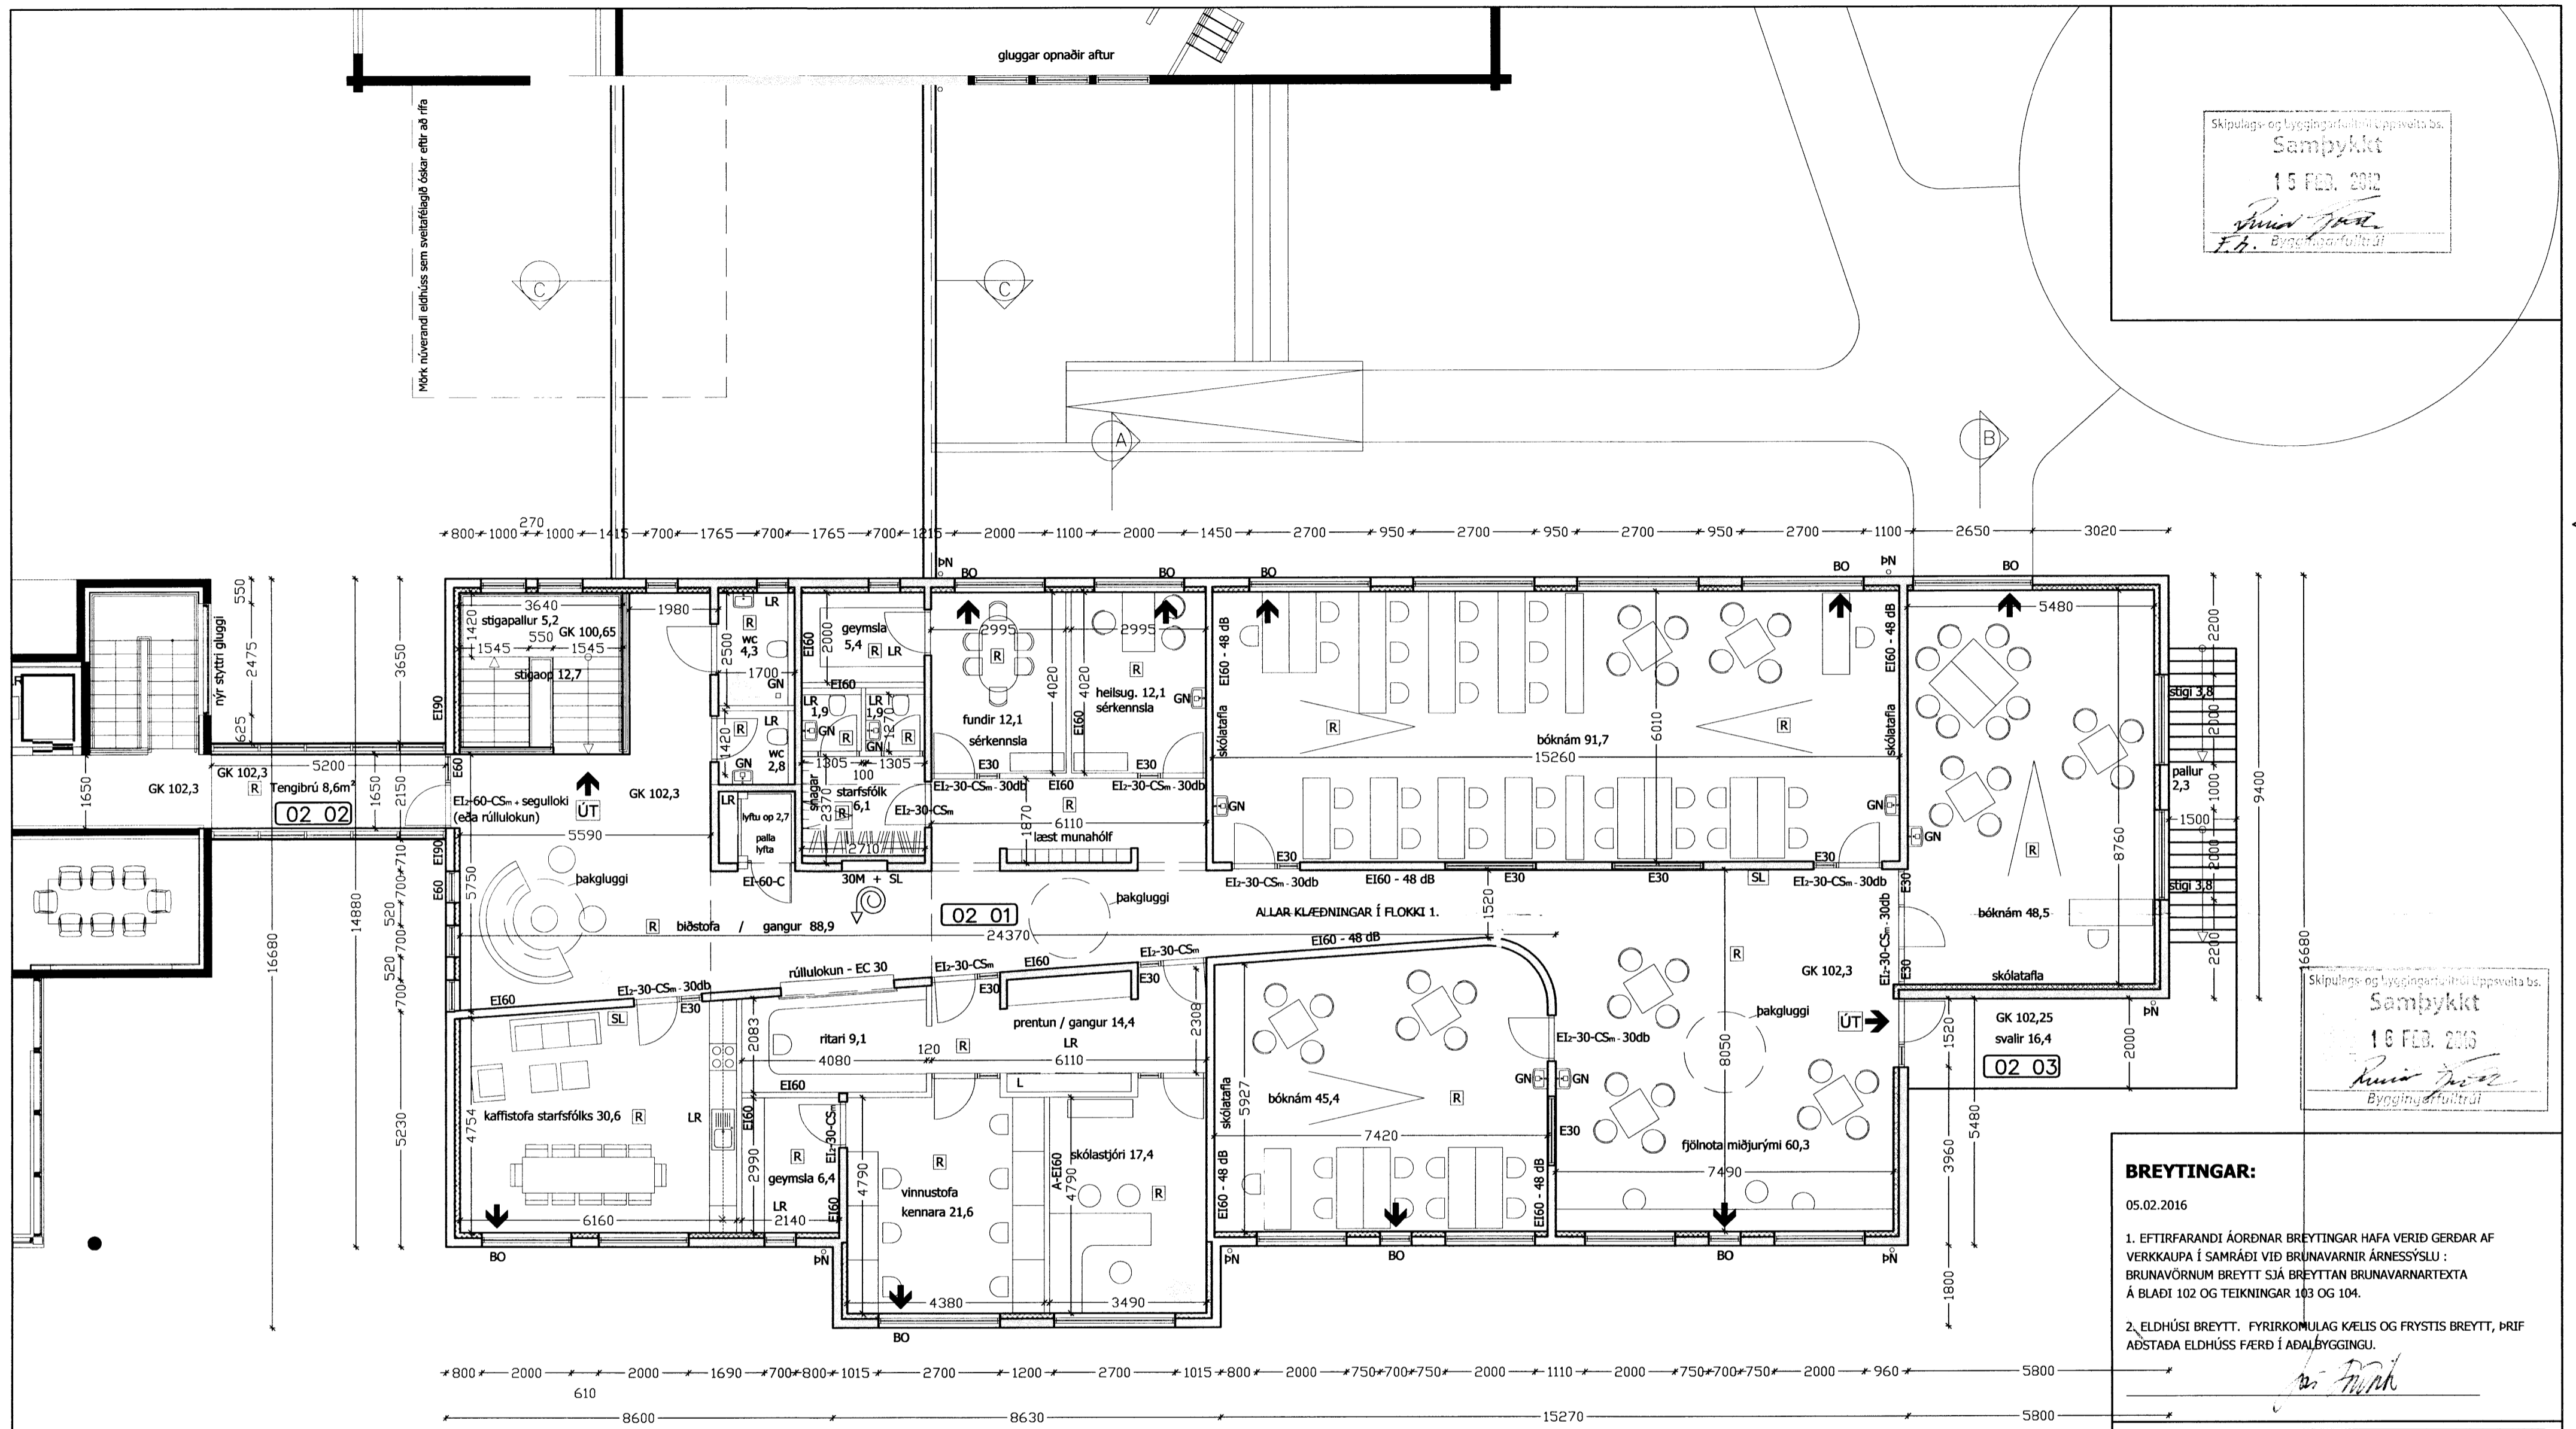

GRUNNMYND 2.HÆÐ  
 564,8 m<sup>2</sup>  
 1:100

**BREYTINGAR:**

- 05.02.2016
- EFTIRFARANDI ÁORÐNAR BREYTINGAR HAFA VERIÐ GERÐAR AF VERKKAUÐA Í SAMRÁÐI VÍÐ BRUNAVARNIR ÁRNESSÝSLU : BRUNAVÖRNUM BREYTT SJÁ BREYTTAN BRUNAVARNARTEXTA Á BLADI 102 OG TEIKNINGAR 103 OG 104.
  - ELDHÚSI BREYTT. FYRIRKOMULAG KÆLIS OG FRYSTIS BREYTT, ÞRÍF AÐSTADA ELDHÚSS FÆRÐ Í AÐALBYGGINGU.

KERHÓLSSKÓLI  
 AÐALUPPDRATTUR  
 SKÓLAHÚSNÆÐI  
 GRUNNMYND 2H.

TEIKNING NR.  
**104**

VERK NR.	ÁRNR.	TEIKNAR.	VIÐRÆÐ.	DAGS.
11-011	JFM	JFM		7.12.2011

ARTUR AÐALHÖNNUNDAÐI:  
*Án Fróðk*  
 JÓN FRÍÐRIK MATTHÍASSON 021171-5069

**M2 TEIKNISTOFA EHF** - KT: 690506-0680  
 EYRAVEGI 32. 800 SELFOSS  
 S: 482 4050 / 861 4052

JÓN FRÍÐRIK MATTHÍASSON - BYGGINGAFRÆÐINGUR BÉF - JFM@M2TEIKNISTOFA.IS  
 AÐALUPPDRETTIR - SKIPULÖG - RÁÐGJÖF - EIGNASKIPTAÞYTTIRÝSINGAR

7962