




Skiladagur og byggingarheimild
 Samþykkt
 03. FEB. 2019
[Handwritten signature]
 Bjarndóttir & FAI

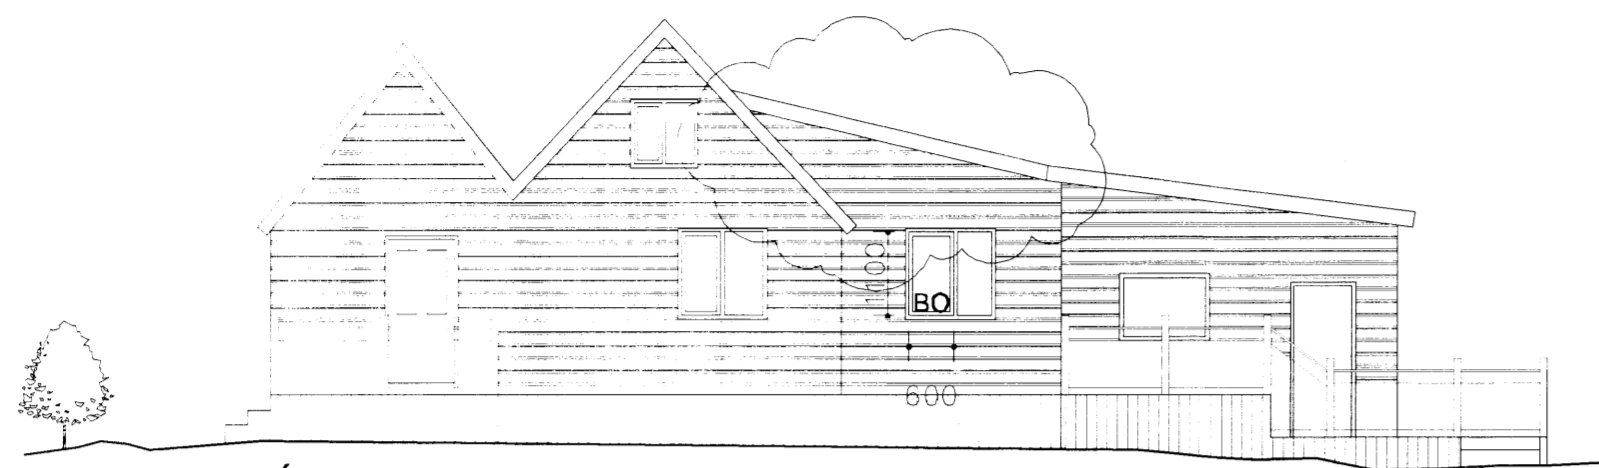


ÚTLIT VESTUR mkv.1/100

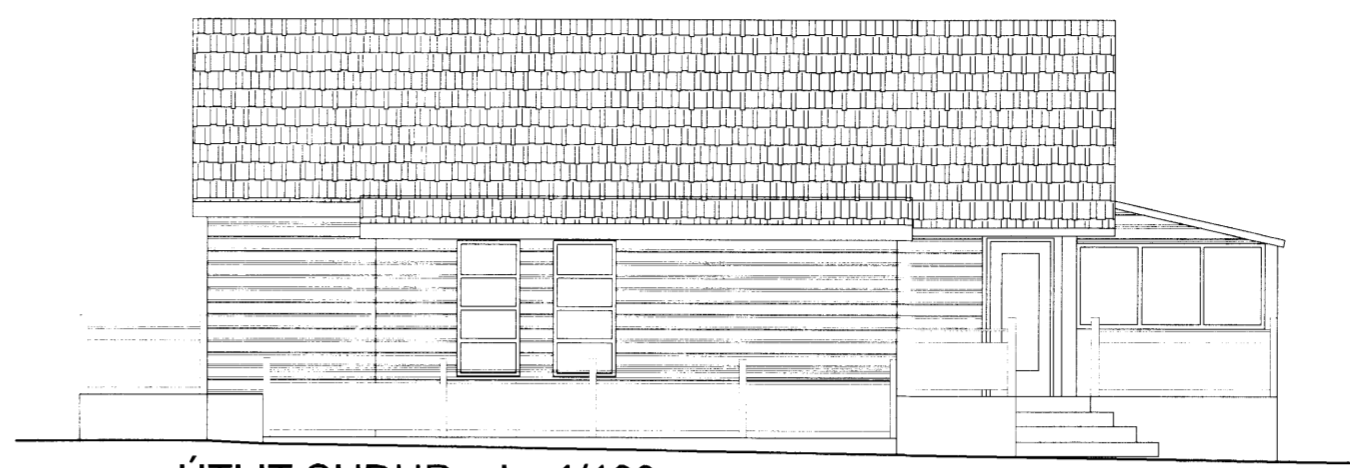


ÚTLIT SUÐUR mkv.1/100

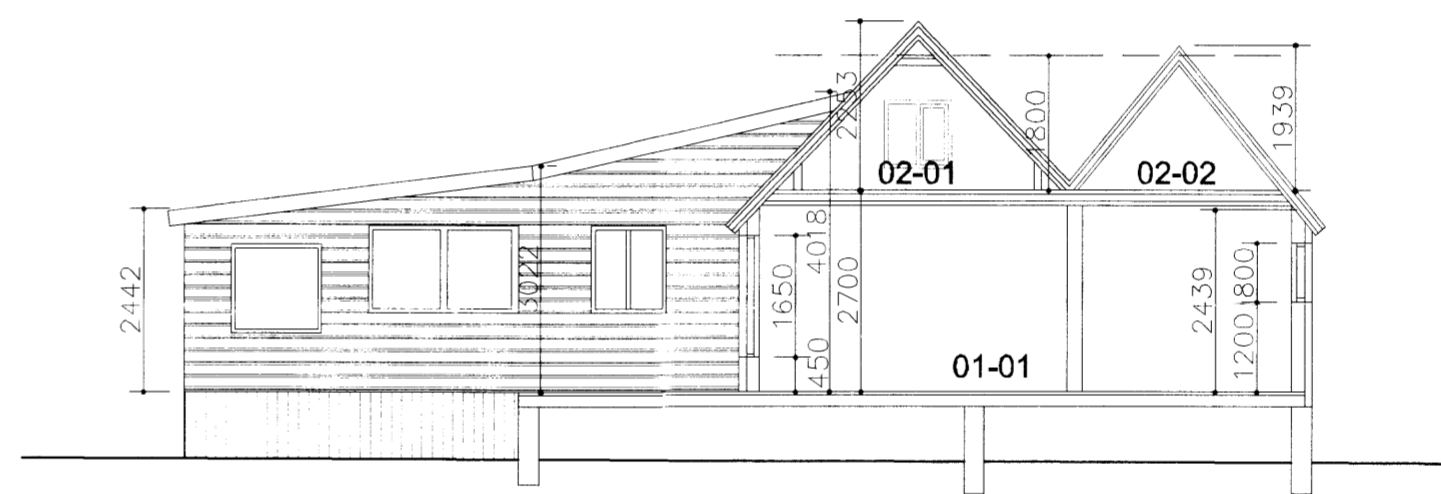

SKURÐUR mkv.1/100

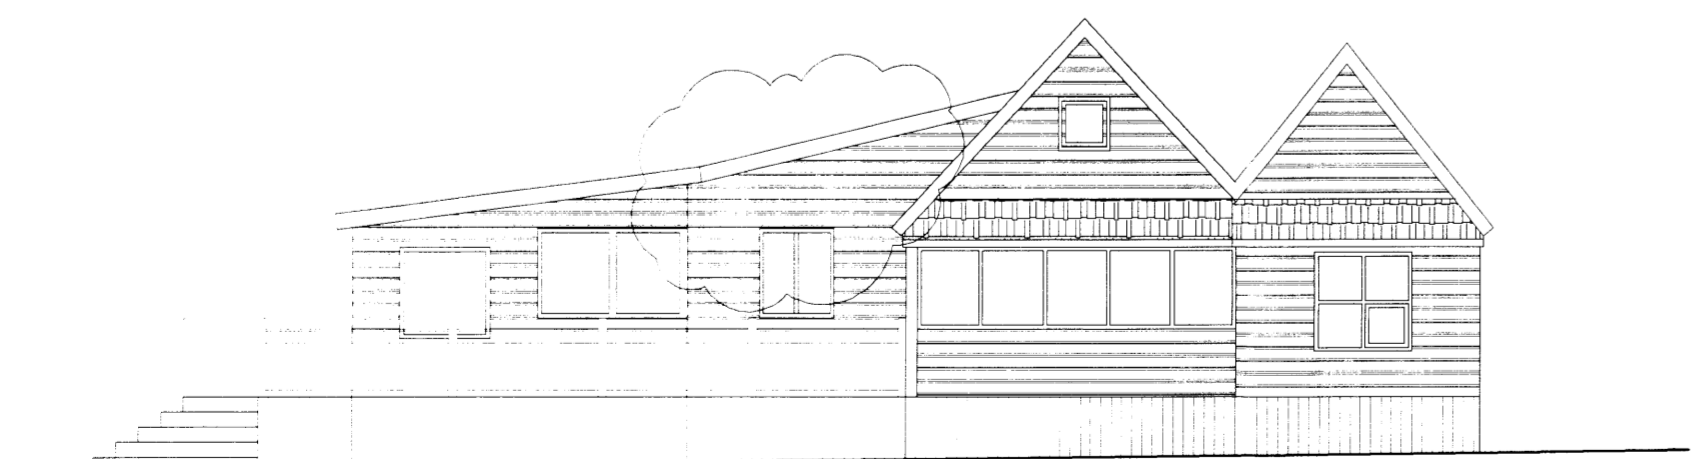

ÚTLIT AUSTUR mkv.1/100

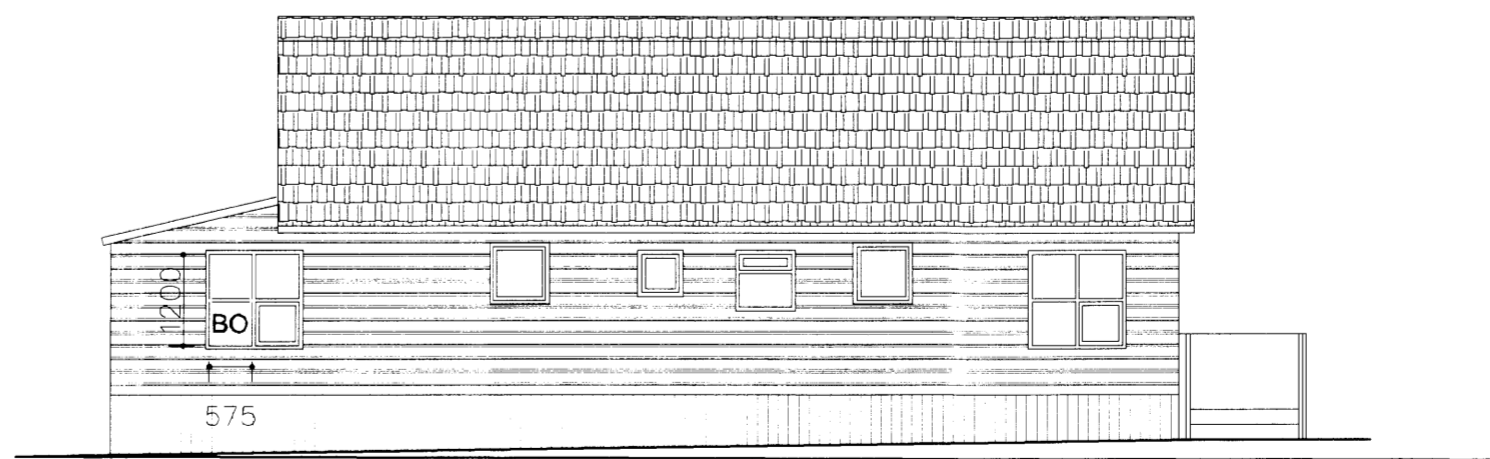

ÚTLIT NORÐUR mkv.1/100

br. des 15. Hús stækkað og sameinað gestahúsi
 smávægilegar Innanhúsbreytingar
 stærð á húsi 249.3m² og 621.7m³. Kjallari var aldrei
 gerður, jarðvegur undir húsi.

Hildur Bjarnadóttir, arkitekt FAI
 20.03.62-6409
 Hutvegur 20, 1111 089 04 13
 netfang. hildur@mmedia.is

lða, bliskupstungum

byggingamefndarteikningar

mkv.1/100 dags. 28.08.05 tr. 2

[Handwritten signature]

7977