


Simnet

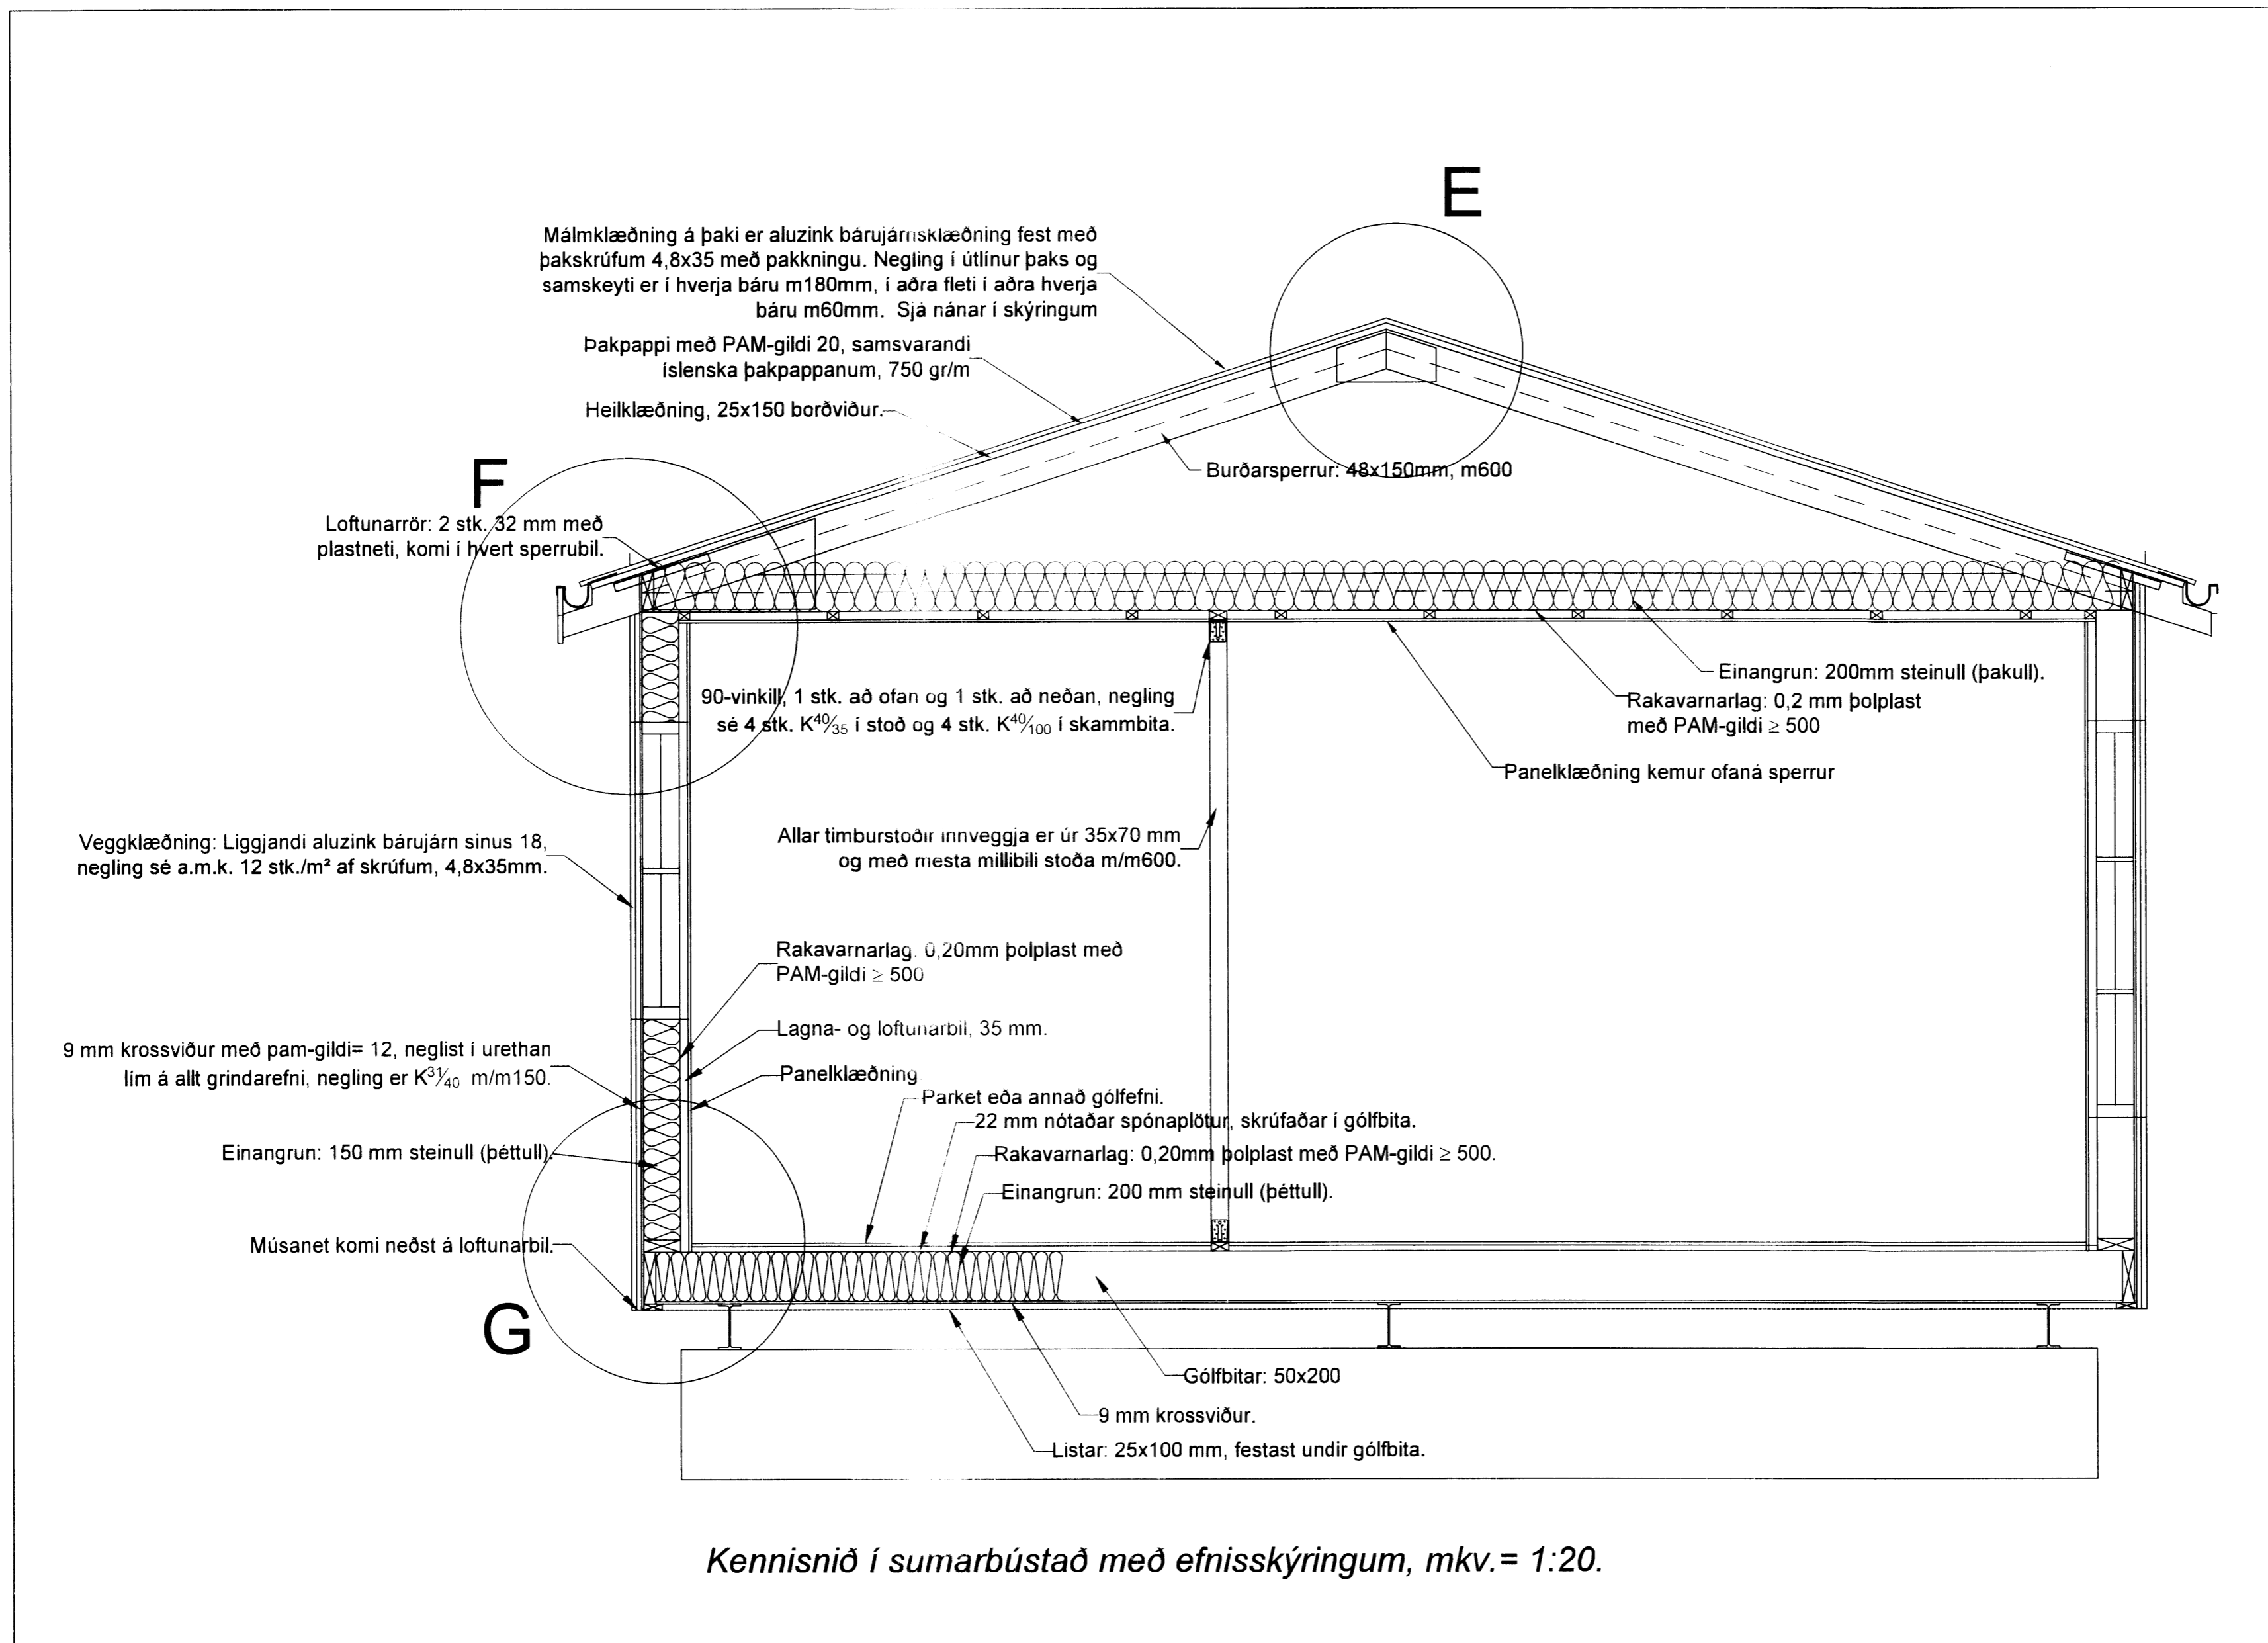

Breytingar	
HÚSEY Teikni- og verkfræðijónusta SELFOSSI	
Vinnustofa:	Stóru-Sandvík 4, 801 Selfoss, Sími 482-1738 / 898-9199 Netfang: samsh@simnet.is
Áb m og réttihafi ©:	Samúel Smári Hreggviðsson, byggingatæknifræðingur, M.T.F.Í. Kt.: 200752-4659
Viðfangsefni:	HÆLL 1, Skeiða- og Gnúpverjahreppi
Verkhlotu:	ÞVERSNIÐ Í GÓLF, ÚTVEGGI OG ÞAK.
Mælikvarði:	Teiknað/Reiknað 1:20 ssh
Dagsetning:	Stóru-Sandvík 4, í nóvember 2015
Dagsetning:	14.01.2016
Verknúmer:	15-718
Teikn. nr.:	2-05

2019.