



VESTUR ÚTLIT 1:100

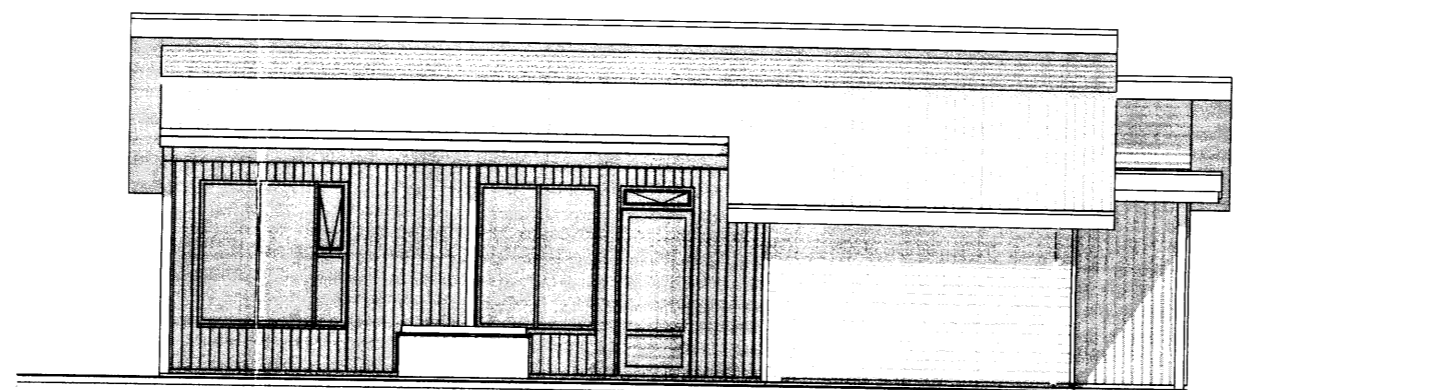


SUDUR ÚTLIT 1:100

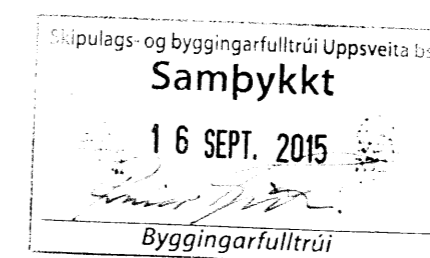


Skráningartafla: VM Snorrastöðum - sumarhús-gerð B (Matshlutar 13 og 15)		Skrásetjari: Gísli Ágúst Guðmundsson																	
Landnúmer: 168132		Kennitala: 250860-7499																	
Matshlutanúmer: 13 (og 15)		Útgáfa: 4.01b Dags: 17.8.2015																	
Uppskipting og lýsing																			
D0 Lokun	D1 Rými hæð-röð	D2 Notkun texti	D3 Höfuð-flokkun	D4 Eignar-hald	Stærðir		D5 Botnflötur m²	D5M Milliflötur m²	D6 Stigar m²	D7 Op m²	D8 Brúttóflötur m²	D9 Brúttóflötur sh < 1,8	D10a Salarhæð mín	D10b Salarhæð max	D11 Brúttó rúmmál m³	D12 Nettóflötur m²	D16 Birt flatarmál m²	Reiknitala skiptarúmmáls	D17 Skiptarúmmál m³
Matshluti					102,5	0,0	0,0	0,0	102,5	0,0					373,5	90,5	102,5		383,608
Botn															20,5				
1. hæð					102,5	0,0	0,0	0,0	102,5	0,0					353,0	90,5	102,5		
A	0101	Sumarhús	N	0101	94,8	0,0	0,0	0,0	94,8	0,0	2,72	4,52	333,3	84,3	94,8	3,52	296,736		
A	0102	antaksrým/geymsl	T	0101	7,7	0,0	0,0	0,0	7,7	0,0	2,36	2,73	19,7	6,2	7,7	2,56	15,872		
BC	0103	Pallur	S	0101	71,0				71,0							1,00	71,000		
Athugasemdir																			
Sameignir sumra																			
Eignarhald					Skiptarúmmál														
Eignar-hald	Notkun texti	Birt flatarmál m²	Séreign m³	Séreign og sameign m³															
0101	Sumarhús	102,5	383,608	383,608															
Alls		102,5	383,608	383,608															

Númer.	Dags.	Skýringar breytingar.	Br. af
1.	15/09/15*	Einangrun útveggja verður 6" í stað 5"	3G


TEIKNISTOFAN

 Verkefni
Sumarhús VM Snorrastöðum
Laugarvatni Húsagerð B Mhl. 15
 Heiti teikningar
 ÚTLITSMYNDIR- SKRÁNINGARTAFLA
 Útgáfa. nr 01

Kvarði. 1 : 100 Verk. nr. 2015-07
 Dags. 2. sept. 2015. Dags br. 15. sept. 2015.
 Hönnun. 3G Teikn. nr
 Teikn. 3G. **A-2**

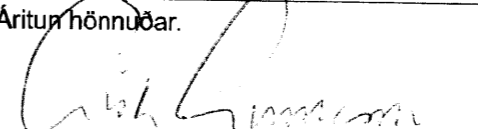
Teiknistofan Kvarði ehf, Hringbraut 17, 220 Haf
 kt. 700713-0400 s. 555-2020 gsm. 861-2628
 pósth. kvardi@kvardi.is, www.kvardi.is
 Gísli G. Gunnarsson bfi, kt. 020649-2409

Áritun hönnuðar.  Dags. áritunar. 15/09/2015

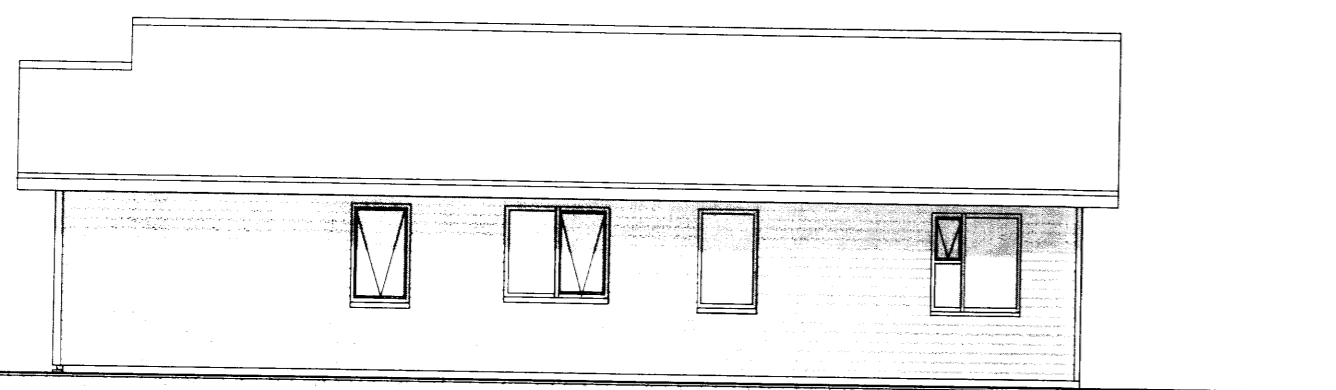8042



NORDUR ÚTLIT 1:100

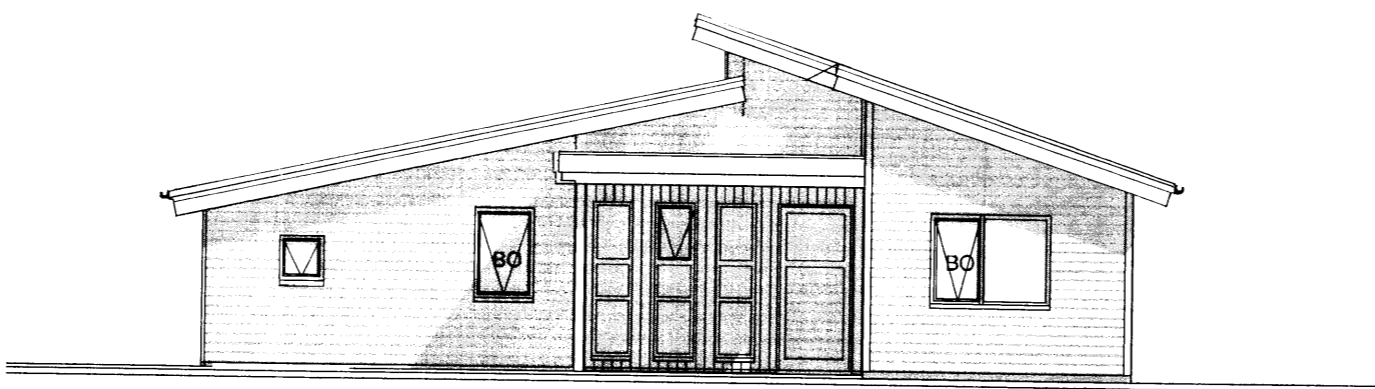

AUSTUR ÚTLIT 1:100