


Skipulags- og byggingarfulltrúi Uppsveitir  
**Samþykkt**  
 16 SEPT. 2015  
*[Signature]*  
 Byggingarfulltrúi

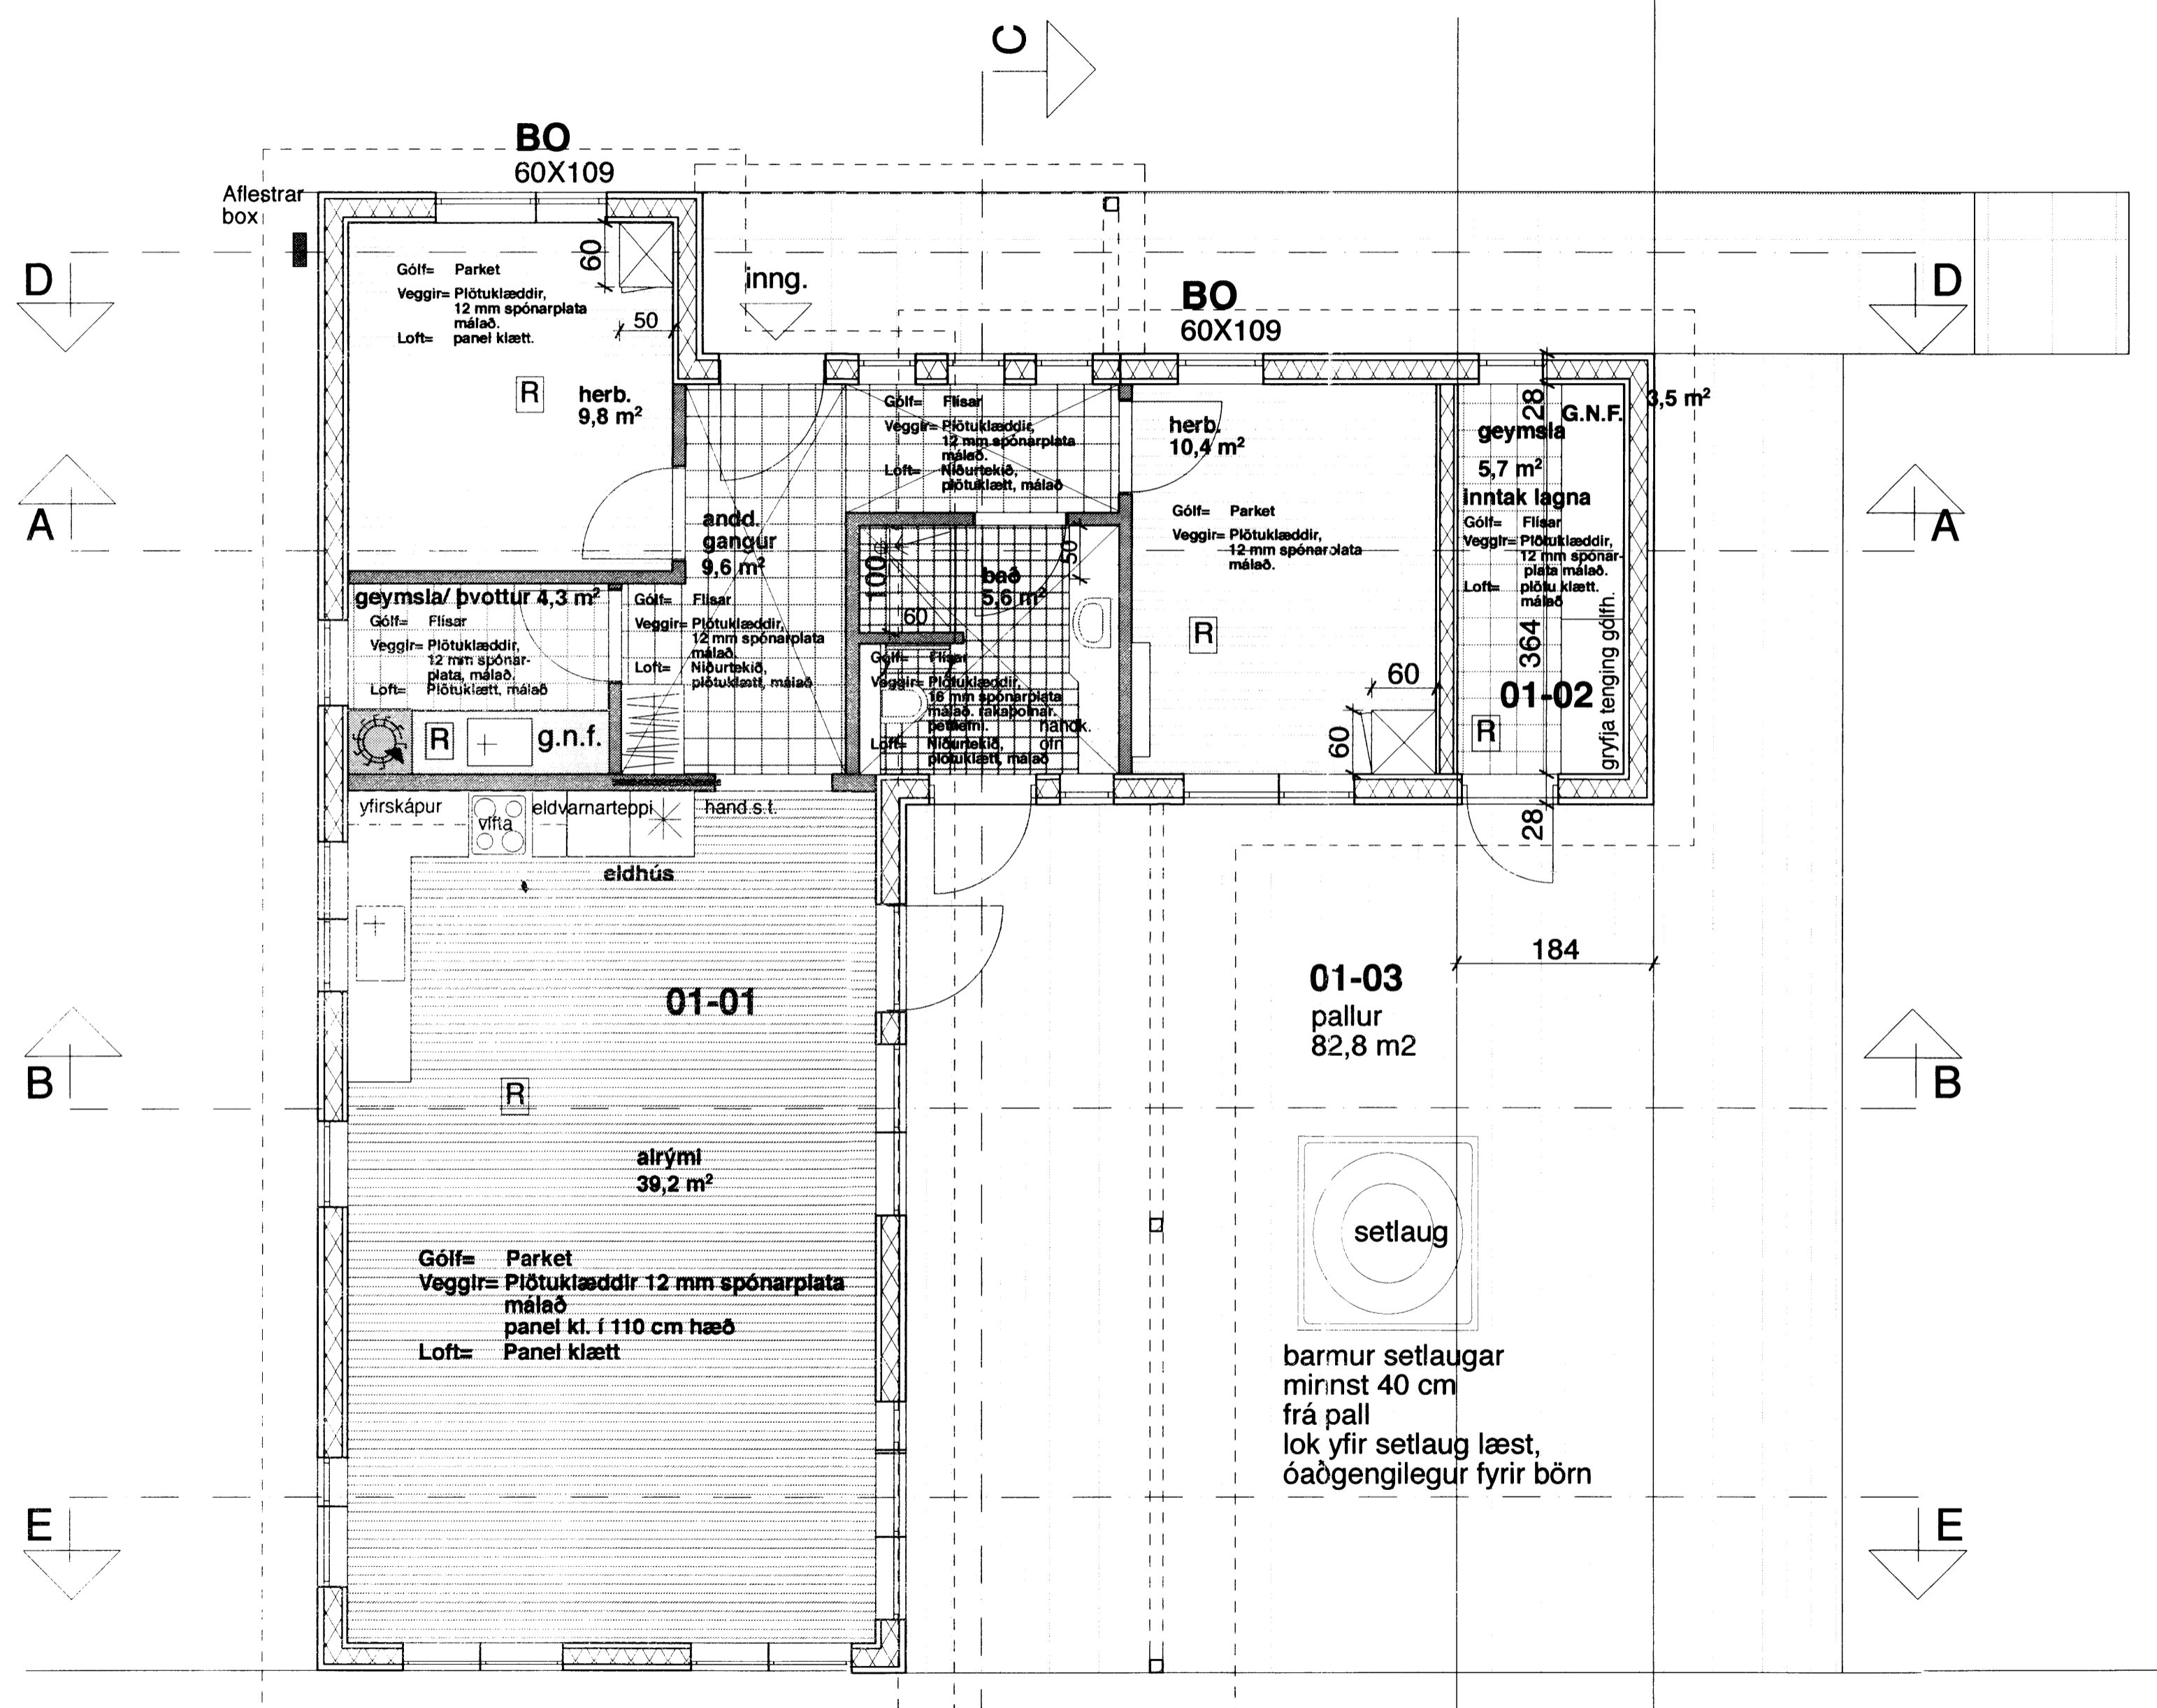

Númer.	Dags.	Skýringar breytingar.	Br. af

**TEIKNISTOFAN** Verkefni **Sumarhús VM Snorrastöðum Húsagerð B**  
 Heiti teikningar  
 Yfirlit, efni / kl. / sýngit Fasta innréttingar  
**KVARDI** Útgáfa. nr 01

Kvarði. 1 : 50	Verk. nr. 2015-07
Dags. 6. júlí 2015	Dags br.
Hönnun. 3G	Teikn. nr <b>V-9</b>
Teikn. 3G.	

Teiknistofan Kvarði ehf, Hringbraut 17, 220 Hafnarfirdi  
 kt. 700713-0400 s. 555-2020 gsm. 861-2628  
 pósth. kvardi@kvardi.is, www.kvardi.is  
 Gísli G. Gunnarsson bfi, kt. 020649-2409

Áritun hönnuðar. *[Signature]* Dags. áritunar. *[Signature]*