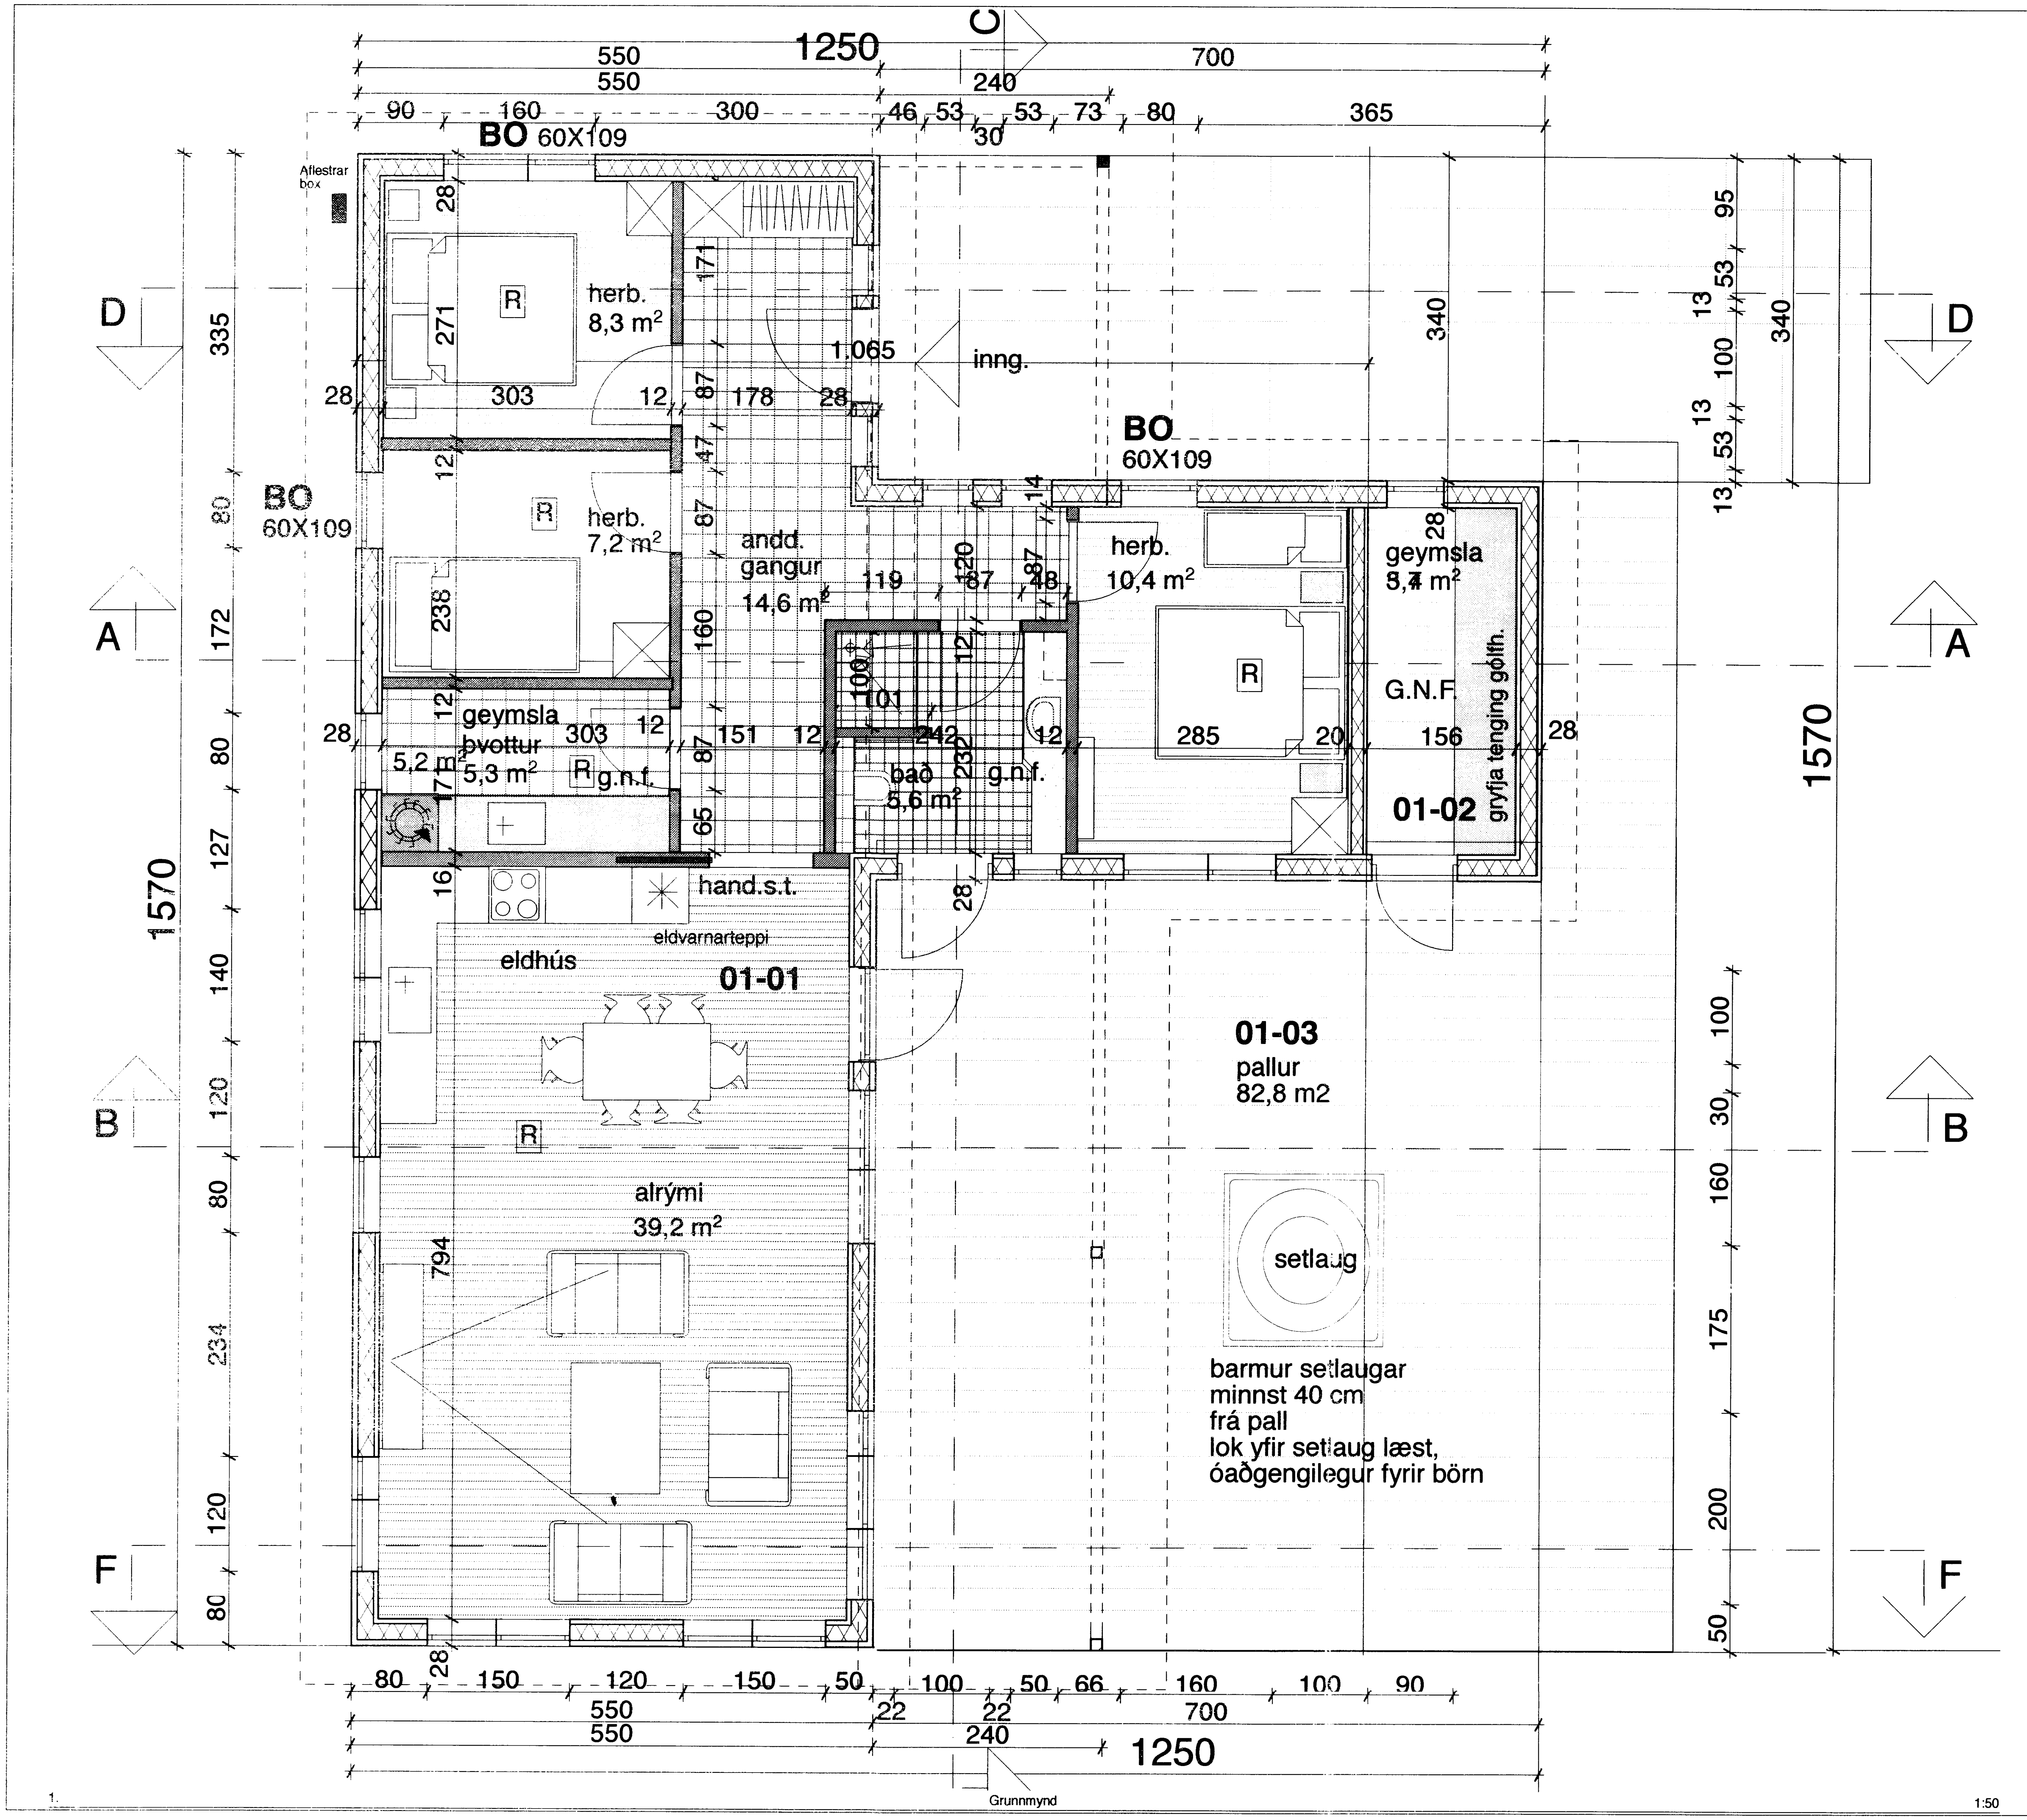

Byggingarlýsing:

Bústaðurinn er byggður úr timburgrind, útveggir 45 x 145 mm. Að innan þolplast, lagnagrind og klæðning í fl 2. Að utan er grind klædd með krossvið- loftrými og láréttri báraðri málmklæðningu, (litur VM) og lóðrétt Lerki klæðningu á völdum stöðum. Undir klæðningu er svartur polypropylene dúkur, heftaður á lektur
Undirstöður og gólfplata bústaðs er staðsteypt á frostfría þjappaða fyllingu, undir plötu er 4" plasteinangrun og 2" innan á sökklum 50 cm niður. Utan á sökklum er 50 mm sökkul-einangrunar plata og utan á hana 10 mm hlífðarplata t.d. Viroc
Sperrur eru 45 x x 245 mm einangrun 200 mm steinull.
Þakið er klætt með 1"x 6", pappa og báraðri-málmklæðningu.
Tré pallar úti hvíla á steinsteyptum sívalningum sem aftur hvíla á frost fríri þjappaðri fyllingu.
Allt gler er K-gler.
Hiti er lagður í steinsteypta gólfplötu, ofnar á völdum stöðum.
Neyslulagnir eru í rör í rör kerfi.
Gluggar eru úr gegnum fúgavarðri furu, opnanleg fög og hurðir eru úr origonpine. Með viðhaldsfríum undirlistum, fiberlistum m. einangrun.
Reykskynjarar á völdum stöðum. Slökkvitæki í eldhúsi.
Rotþró 3500 lítra frá viðukendum framleiðenda, staðsett ca 15 m frá bústað, samkv. Heibrigðisreglugerð.

Hámarks gildi Kólnunartalna:	
Útveggir, 5" steinull	0,3 W/m2 gr. C
Gluggar, vegið meðaltal	2,0 - " -
Hurðir	3,0 - " -
Þak 200 mm steinullar einangrun	0,2 -" -
Gólf a.m.k. 100 plasteinangrun	0,3 -"-

Undirritaður er aðalhönnuður og jafnframt hönnunarstjóri skv. gr. nr. :24 í lögum nr. 160 frá 2010

Númer.	Dags.	Skýringar breytingar.	Br. af

TEIKNISTOFAN KVARÐI

Verkefni	**Sumarhús VM Snorrastöðum Húsagerð A**
Heiti teikningar	**GRUNNMYND**
Útgáfa. nr	01
Kvarði. 1 : 50	Verk. nr. 2015-07
Dags. 6. júlí 2015	Dags br.
Hönnun. 3G	Teikn. nr V-1
Teikn. 3G.	

Teiknistofan Kvarði ehf, Hringbraut 17, 220 Hafnarfirði
kt. 700713-0400 s. 555-2020 gsm. 861-2628
póstf. kvardi@kvardi.is, www.kvardi.is
Gísli G. Gunnarsson bfi, kt. 020649-2409

Áritun hönnuðar.	Dags. áritunar.