


SÖRP

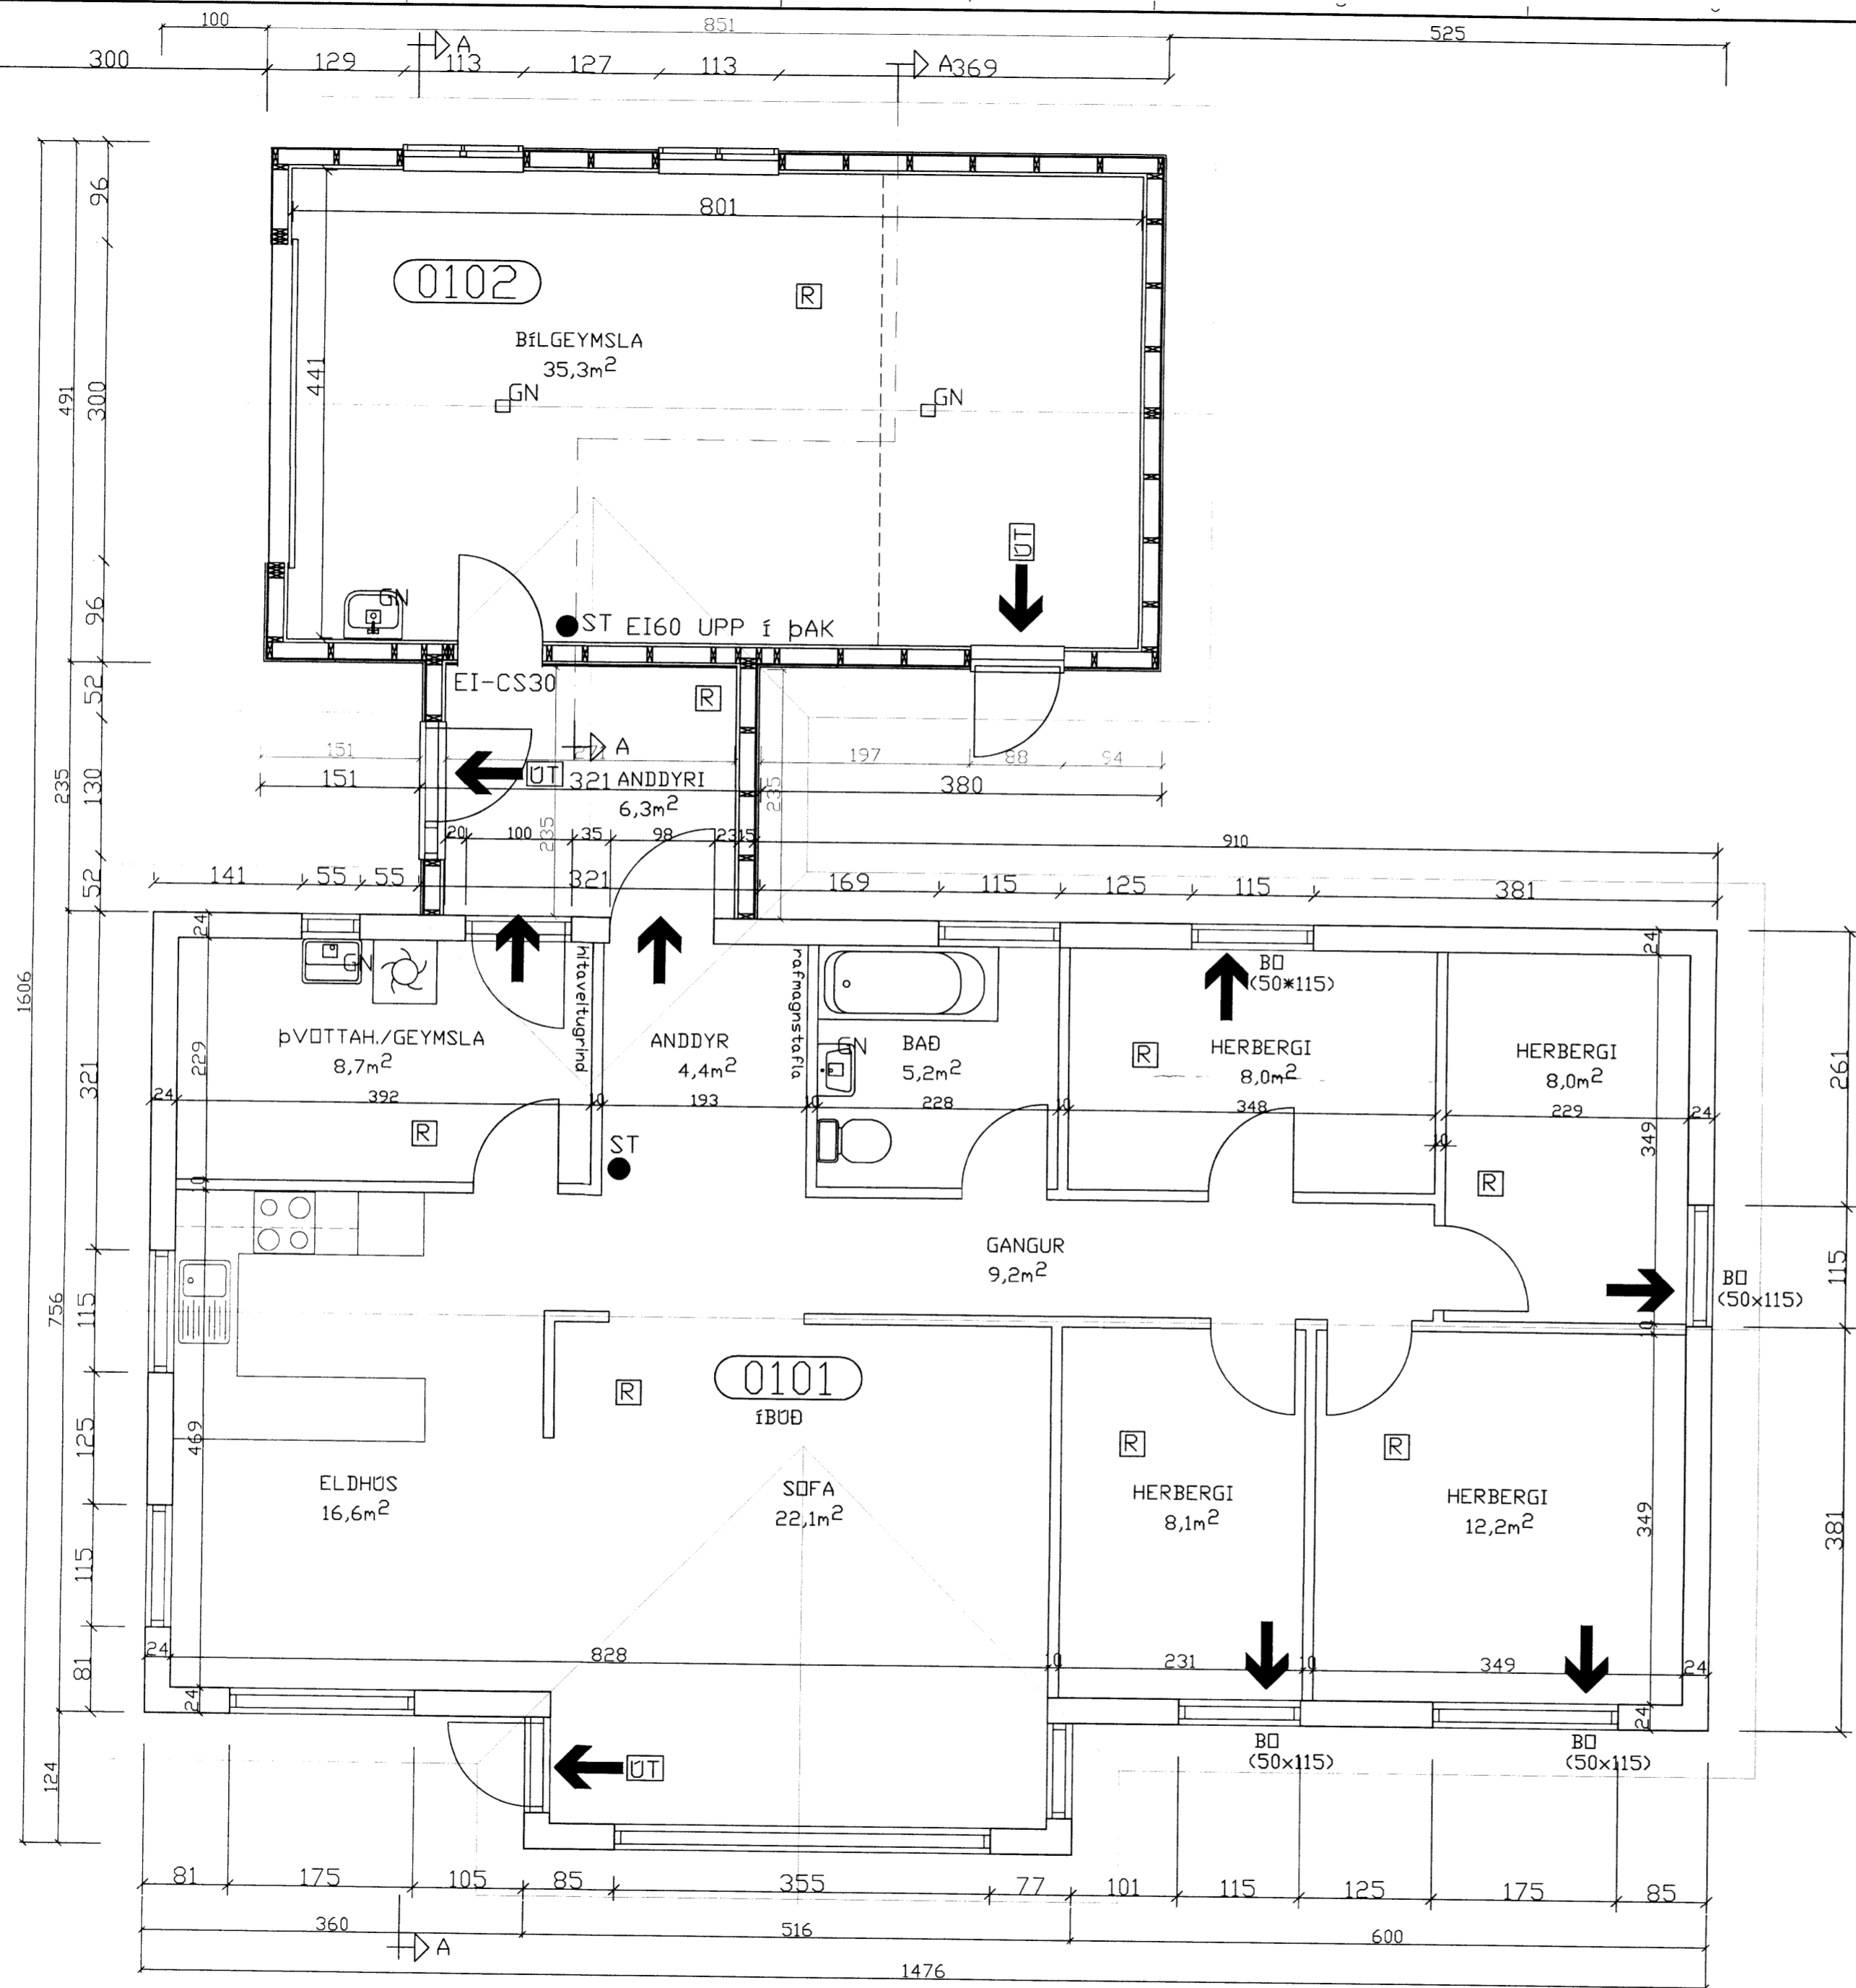

GRUNNMYND

Skilpings- og lýsingarfulltrúi, teiknastofa bs.
 Sampykkt
 20. APR. 2010
Piia Zerkia
 Byggingarfræðingur

UNDIRRITUN HÖNNUNARSTJÓRA

Piia Zerkia

ÚTG. DAGS SKÝRINGAR TEIK. HANN RÝNT SAMP

tpz Kirkjuvegi 23 900 Vestmannaeyjum Sími 481-2711 tpz@teiknistofa.is www.teiknistofa.is
teiknistofa

ÚTG. DAGS	HANNAÐ	MÆLIKVARÐI
JAN.16	PZ	1:50 (A1)
YFIRFARIÐ	TEIKNAÐ	1:100 (A4)
BB	PZ	

SAMPYKKT: *Piia Zerkia*

BORGARBRAUT 10
GRIMSNES-OG GRAFNINGSHREPP
AÐALUPPDRÁTTUR
GRUNNMYND,

VERKFANG 1610 TEIKNING 102

8092.