


*Sumarhús*

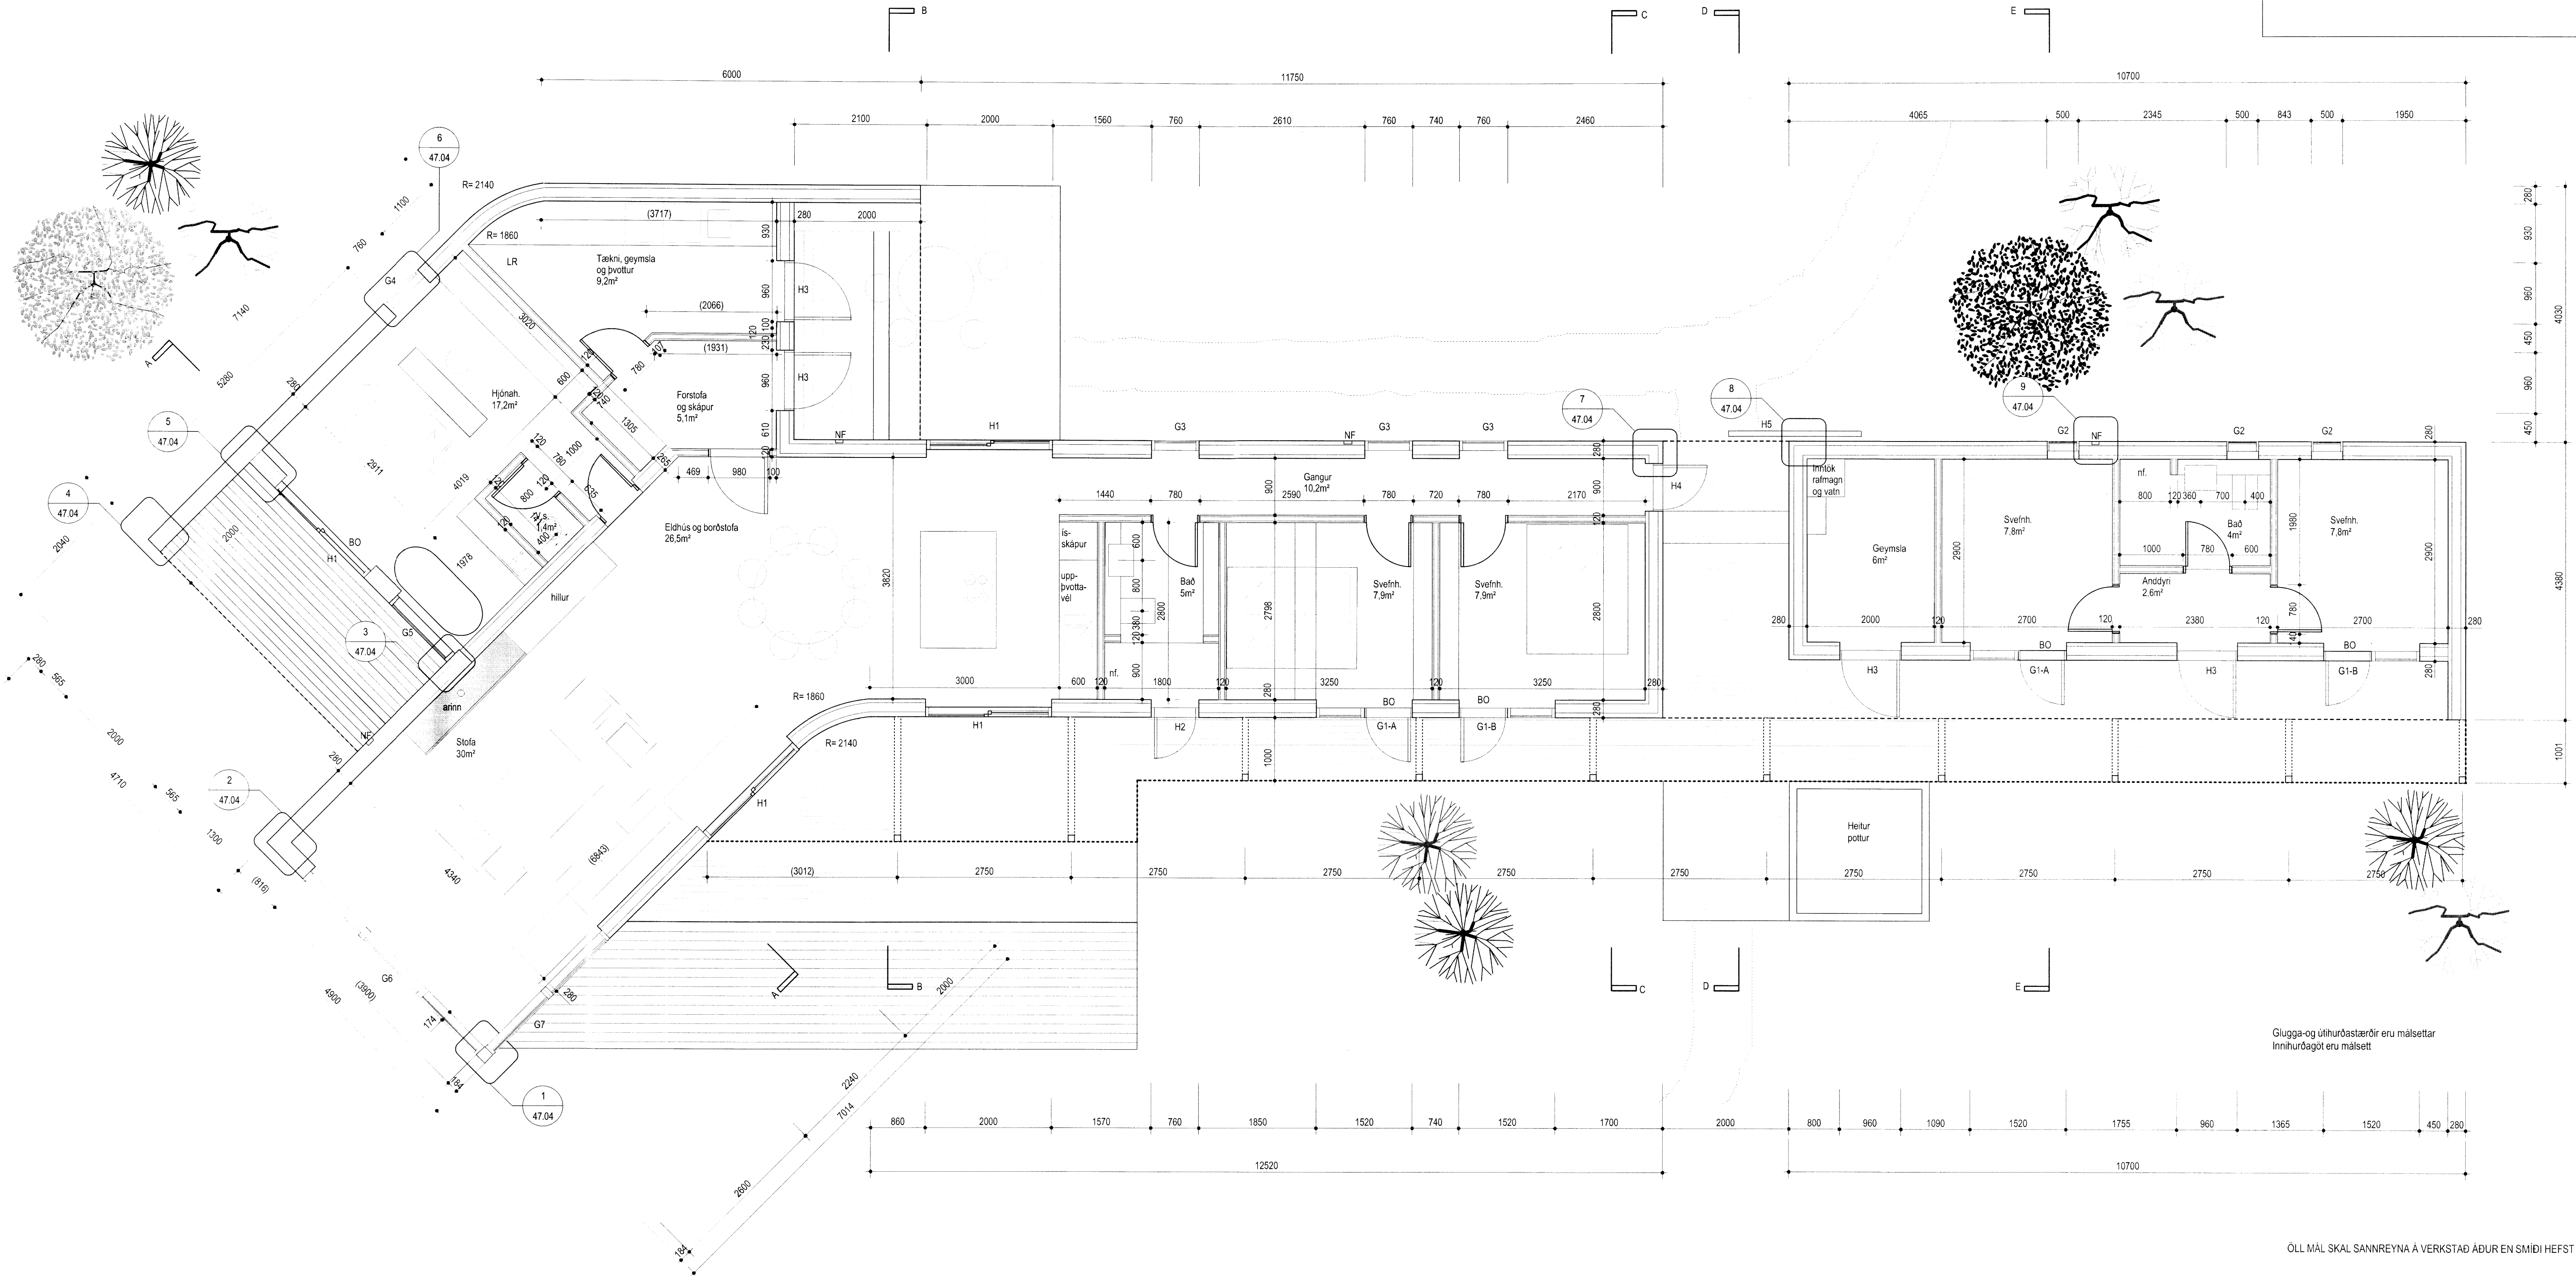

Glugga- og úthúsgæstæðir eru málsettir  
Innihúsgötu eru málsett

1 GRUNNMYND  
m.k.v. 1:50

ÖLL MÁL SKAL SANNREYNA Á VERKSTAÐ ÁÐUR EN SMÍÐI HEFST

Ární Kjartansson arkitekt FAI	k1: 040352-3099
Björgvin Þórunn Jónsson arkitekt FAI	k1: 020464-5509
Jóhannes Þorðarson arkitekt FAI	k1: 121057-6039
Sighvinnur Kjartansson arkitekt	k1: 121258-2289
Sigrún Halldórsdóttir arkitekt FAI	k1: 100857-2009

SUMARHÚS VIÐ APAVATN APAVATNSNES - LÖD 3 NÝBYGGING	
GRUNNMYND	BYGGINGARUPPDRÁTTUR
Breyting	Takni
Utgáfa	M.v.
Verður	ÁM
1501002	SH
A21.00	GLÁMA · KÍM
3. apríl 2016	1:50
1501002	AM SH
Arkitektarfélagið GLÁMA KÍM ehf. 105 Reykjavík t: 530-8100, f: 530-8101, k1: 560 496 2739 glamaki@glamaki.is, www.glamaki.is	

BYGGINGARUPPDRÁTTUR

8104