




Handwritten signature

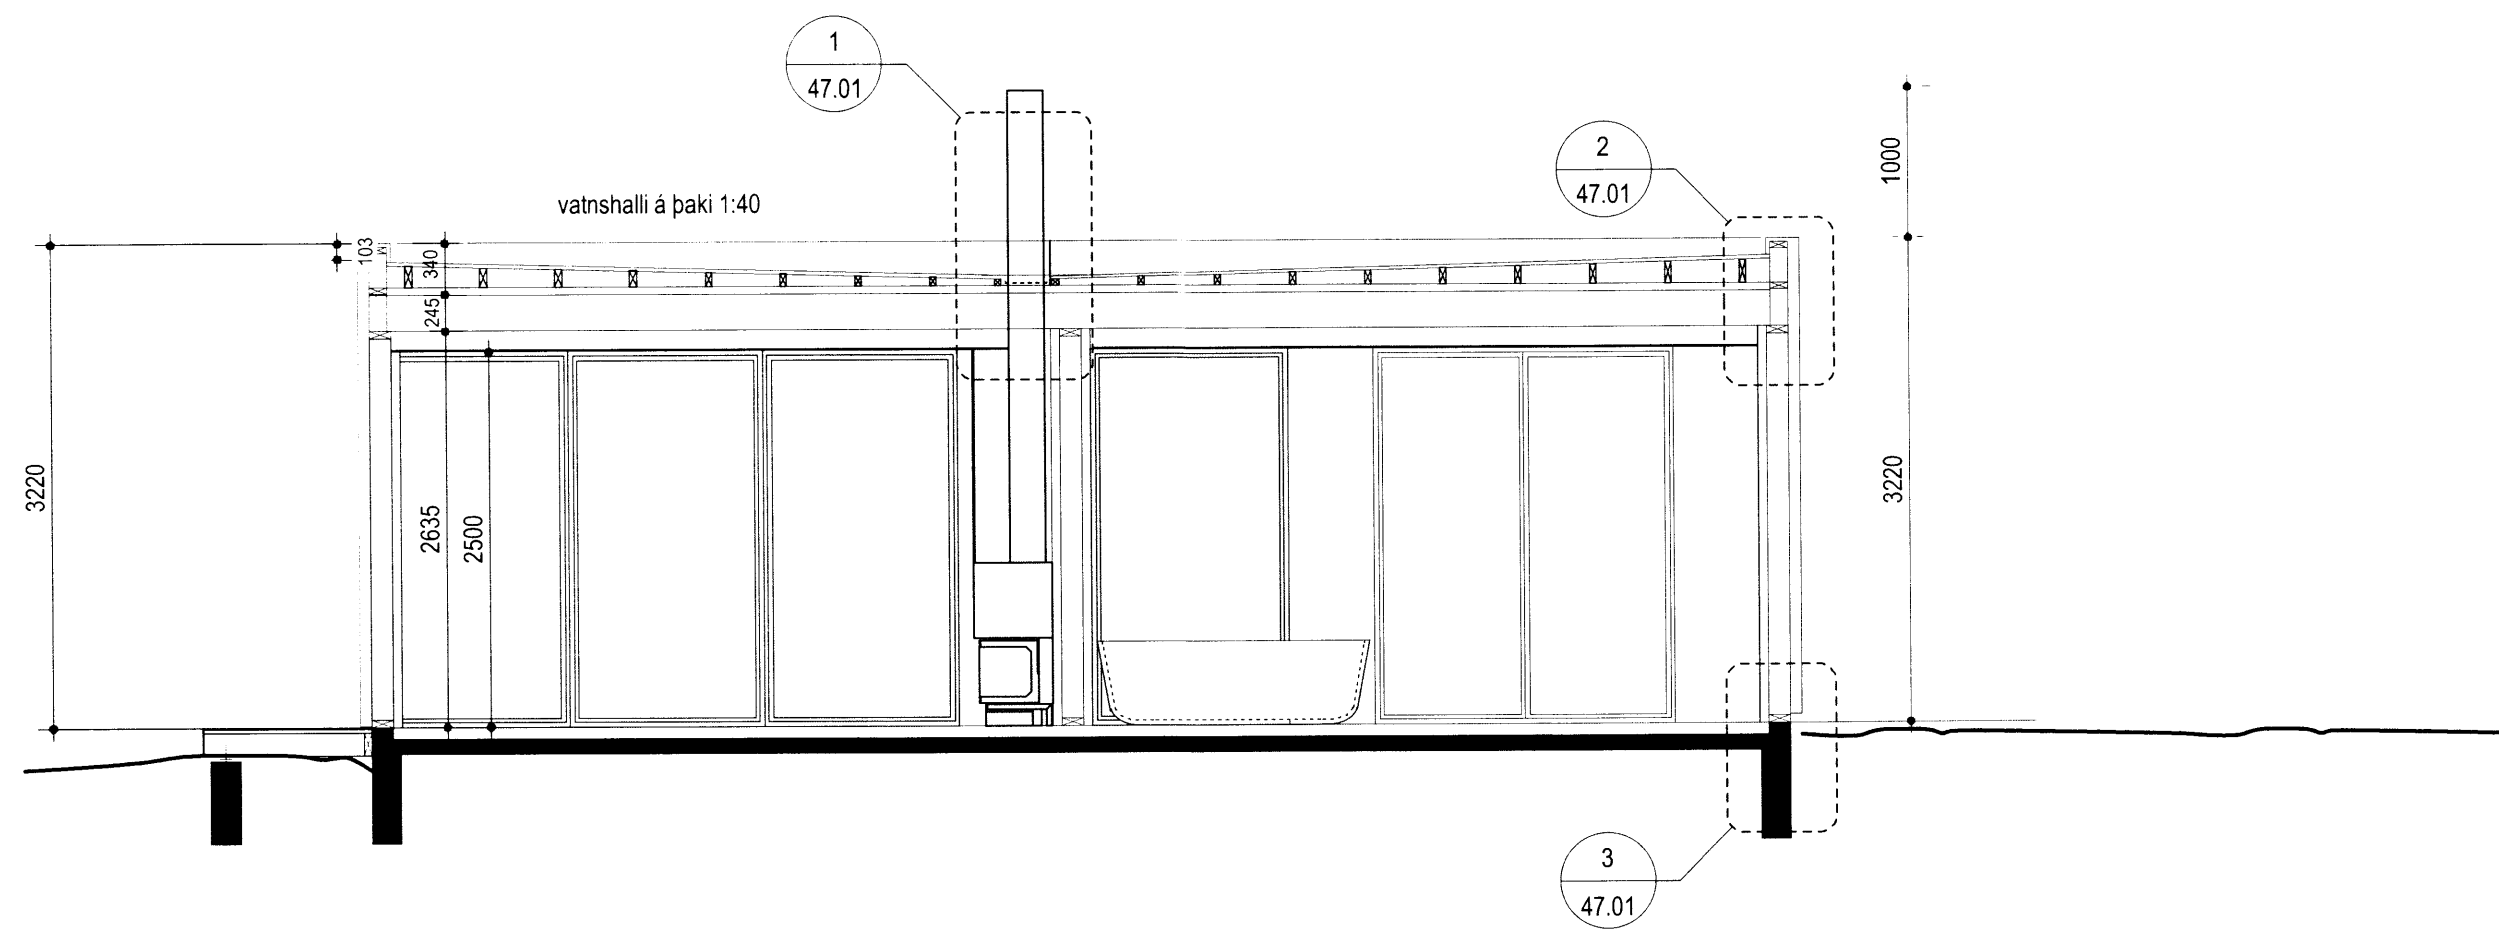


1 SNEIÐING A-A
mkv: 1:50

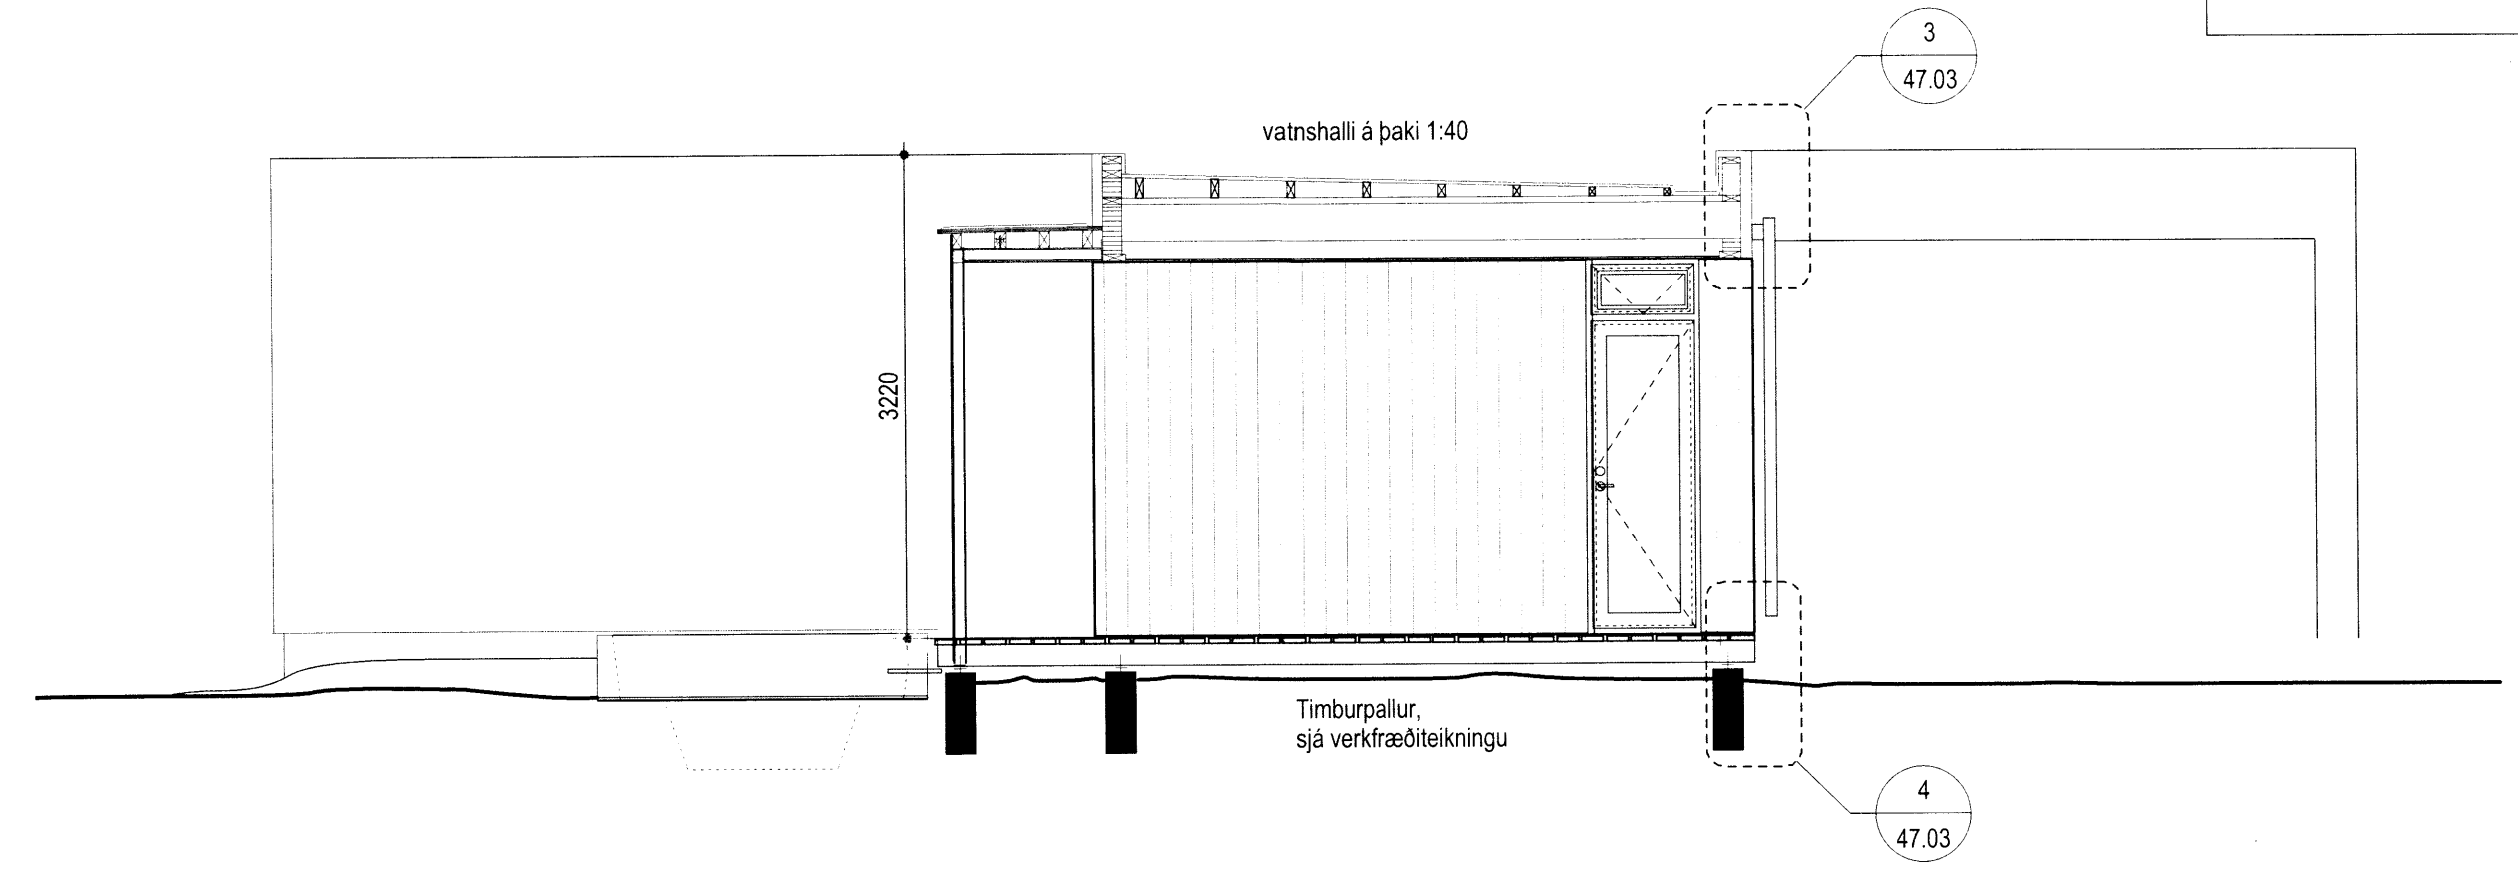


4 SNEIÐING D-D
mkv: 1:50

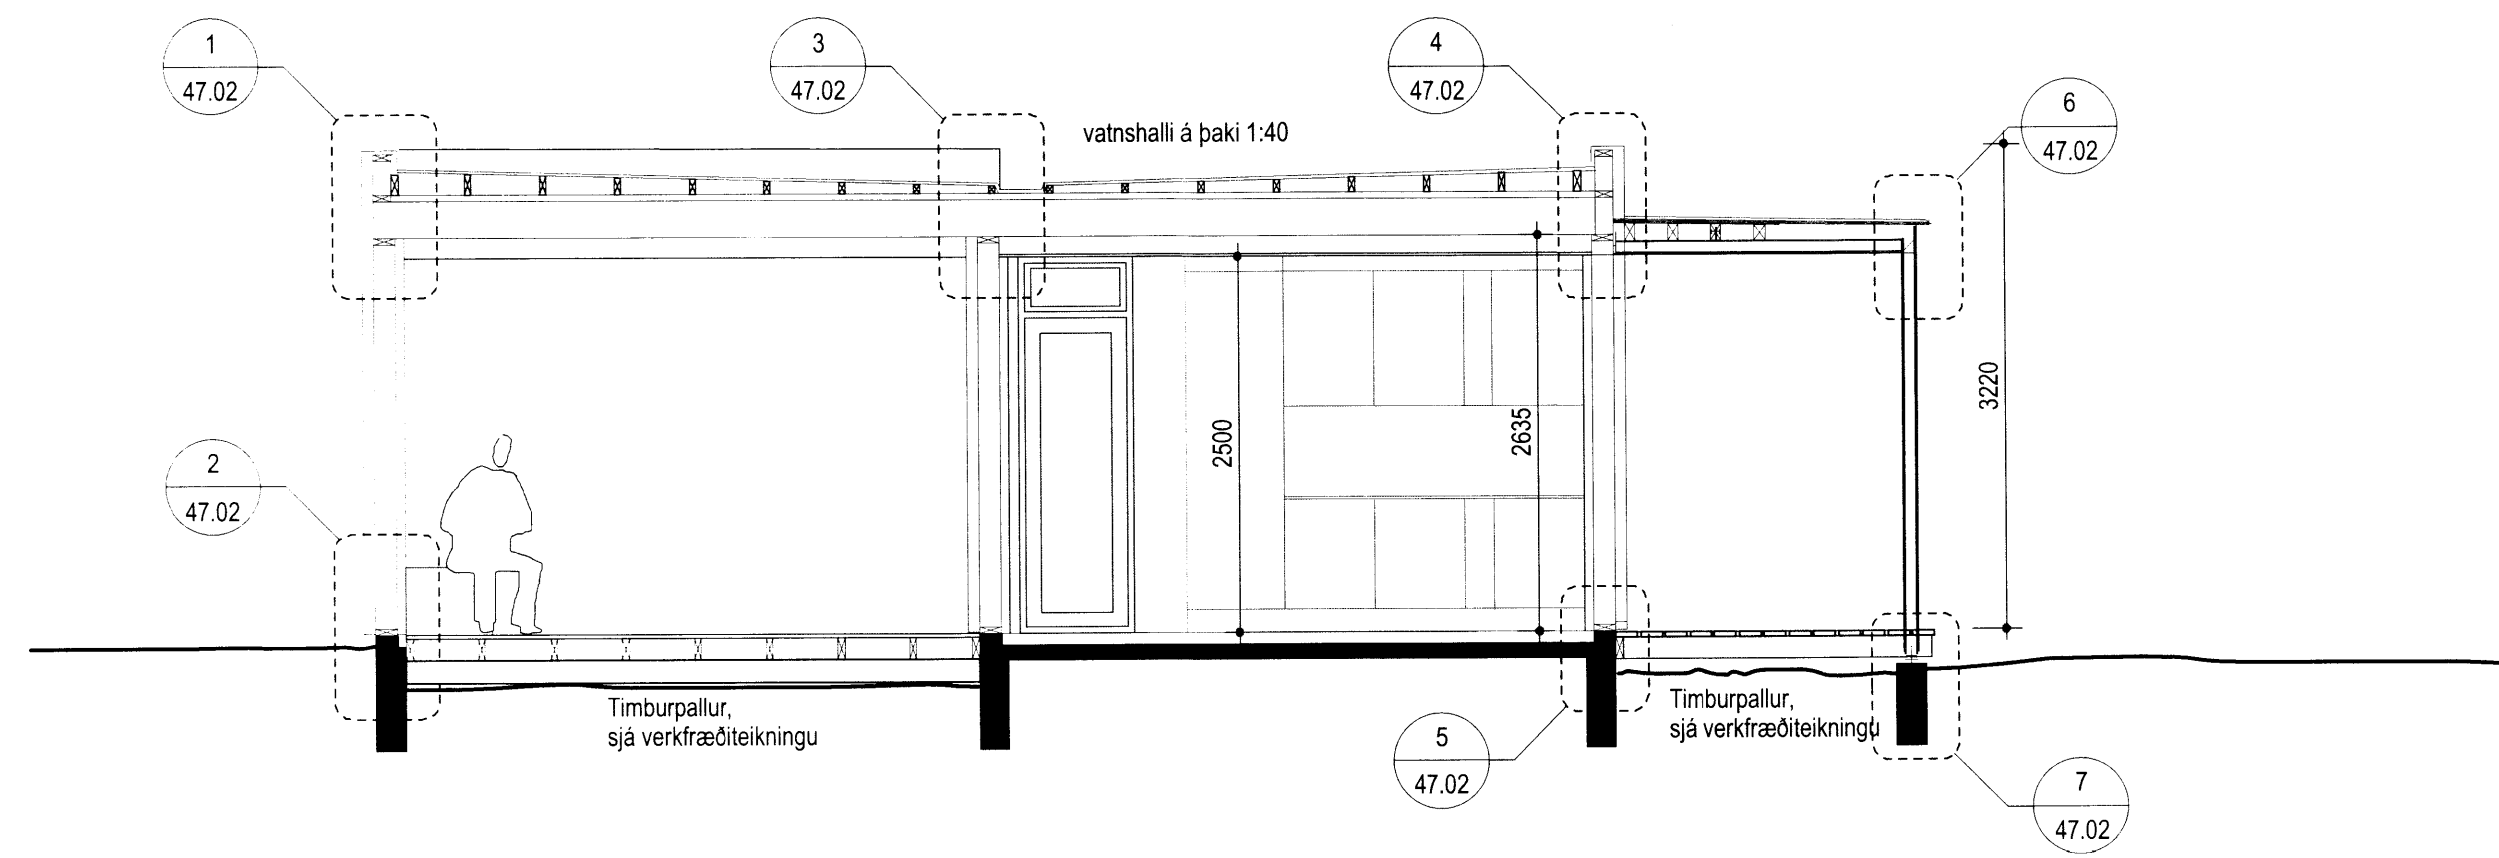

2 SNEIÐING B-B
mkv: 1:50

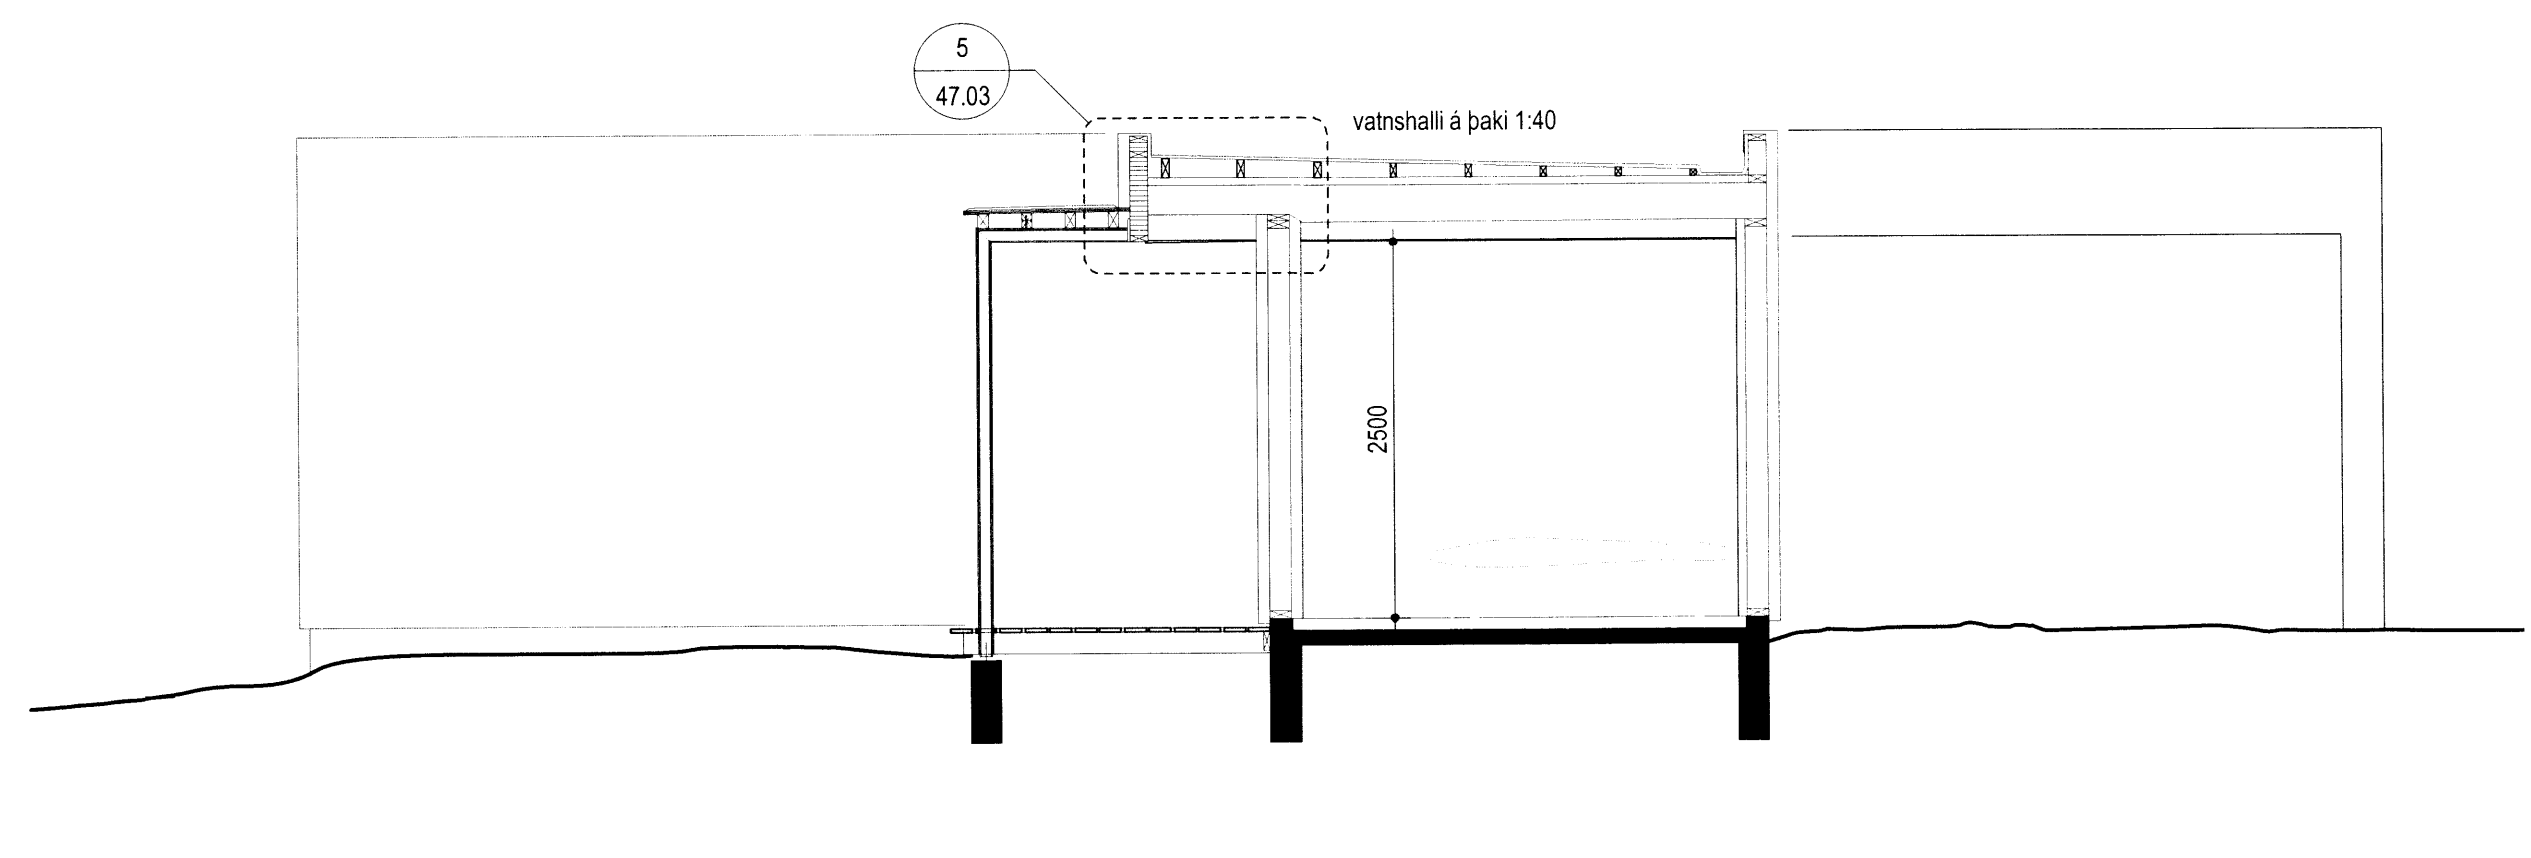

5 SNEIÐING E-E
mkv: 1:50

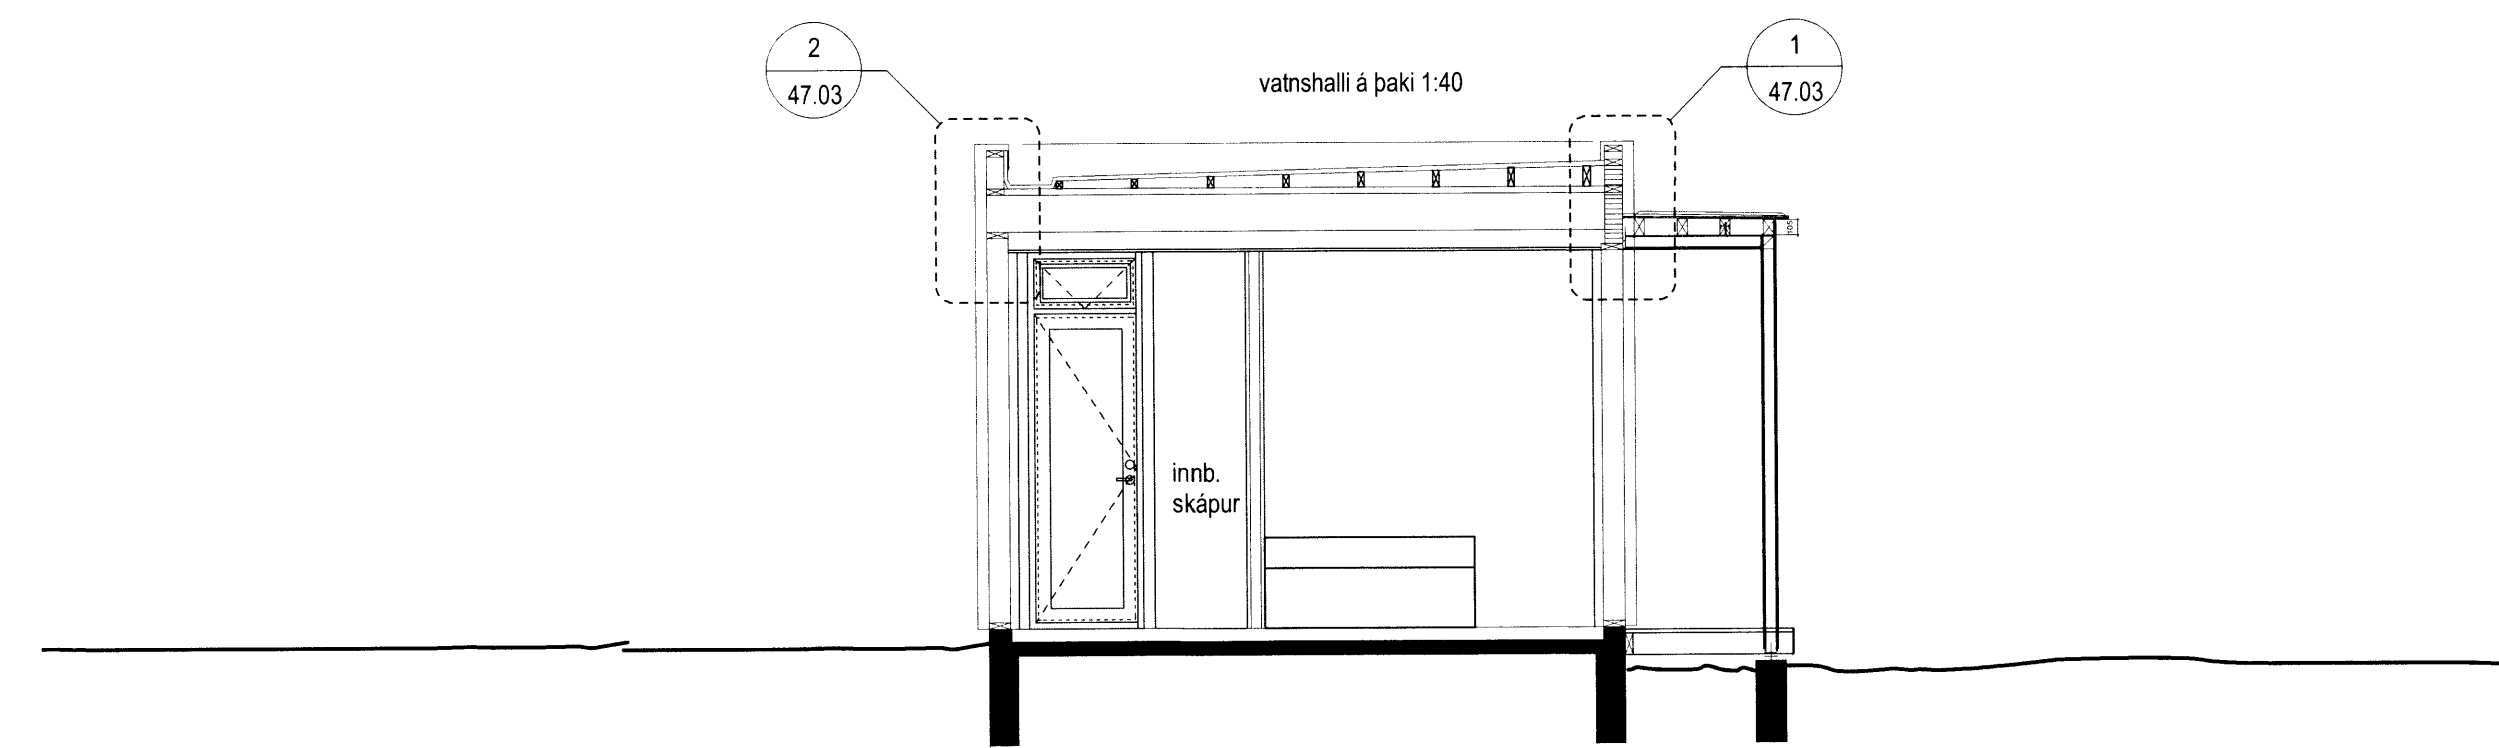

3 SNEIÐING C-C
mkv: 1:50

Breyting	Dagsetning	Skýring

ÖLL MÁL SKAL SANNREYNA Á VERKSTAD ÄÐUR EN SMÍÐI HEFST

Árn Kjartansson arkitekt FAI	Nr: 040352-3099
Bjarni Bjarni Jónsson arkitekt FAI	Nr: 020464-5500
Jóhannes Þórtósson arkitekt FAI	Nr: 121057-6039
Sigrún Kjartansson arkitekt	Nr: 121258-2269
Sigurður Halldórsson arkitekt FAI	Nr: 100857-2000

SUMARHÚS VÍÐ APAVATN APAVATNSNES - LÓÐ 3 NÝBYGGING		BYGGINGARUPPRÁTTUR
SNEIÐINGAR		
Breyting	Tæknir:	
	A21.10	GLÁMA · KÍM
Útgáfudagur 5. apríl 2016	Mkv: 1:50	Arkitektar Laugavegi 164 ehf. 100 Reykjavík t: 540-8100, f: 540-8101, kt: 540-8102-2739 glama@glamakim.is, www.glamakim.is
Verknr: 1501002	Tæknir: AM SH	


8105