



Handwritten signature

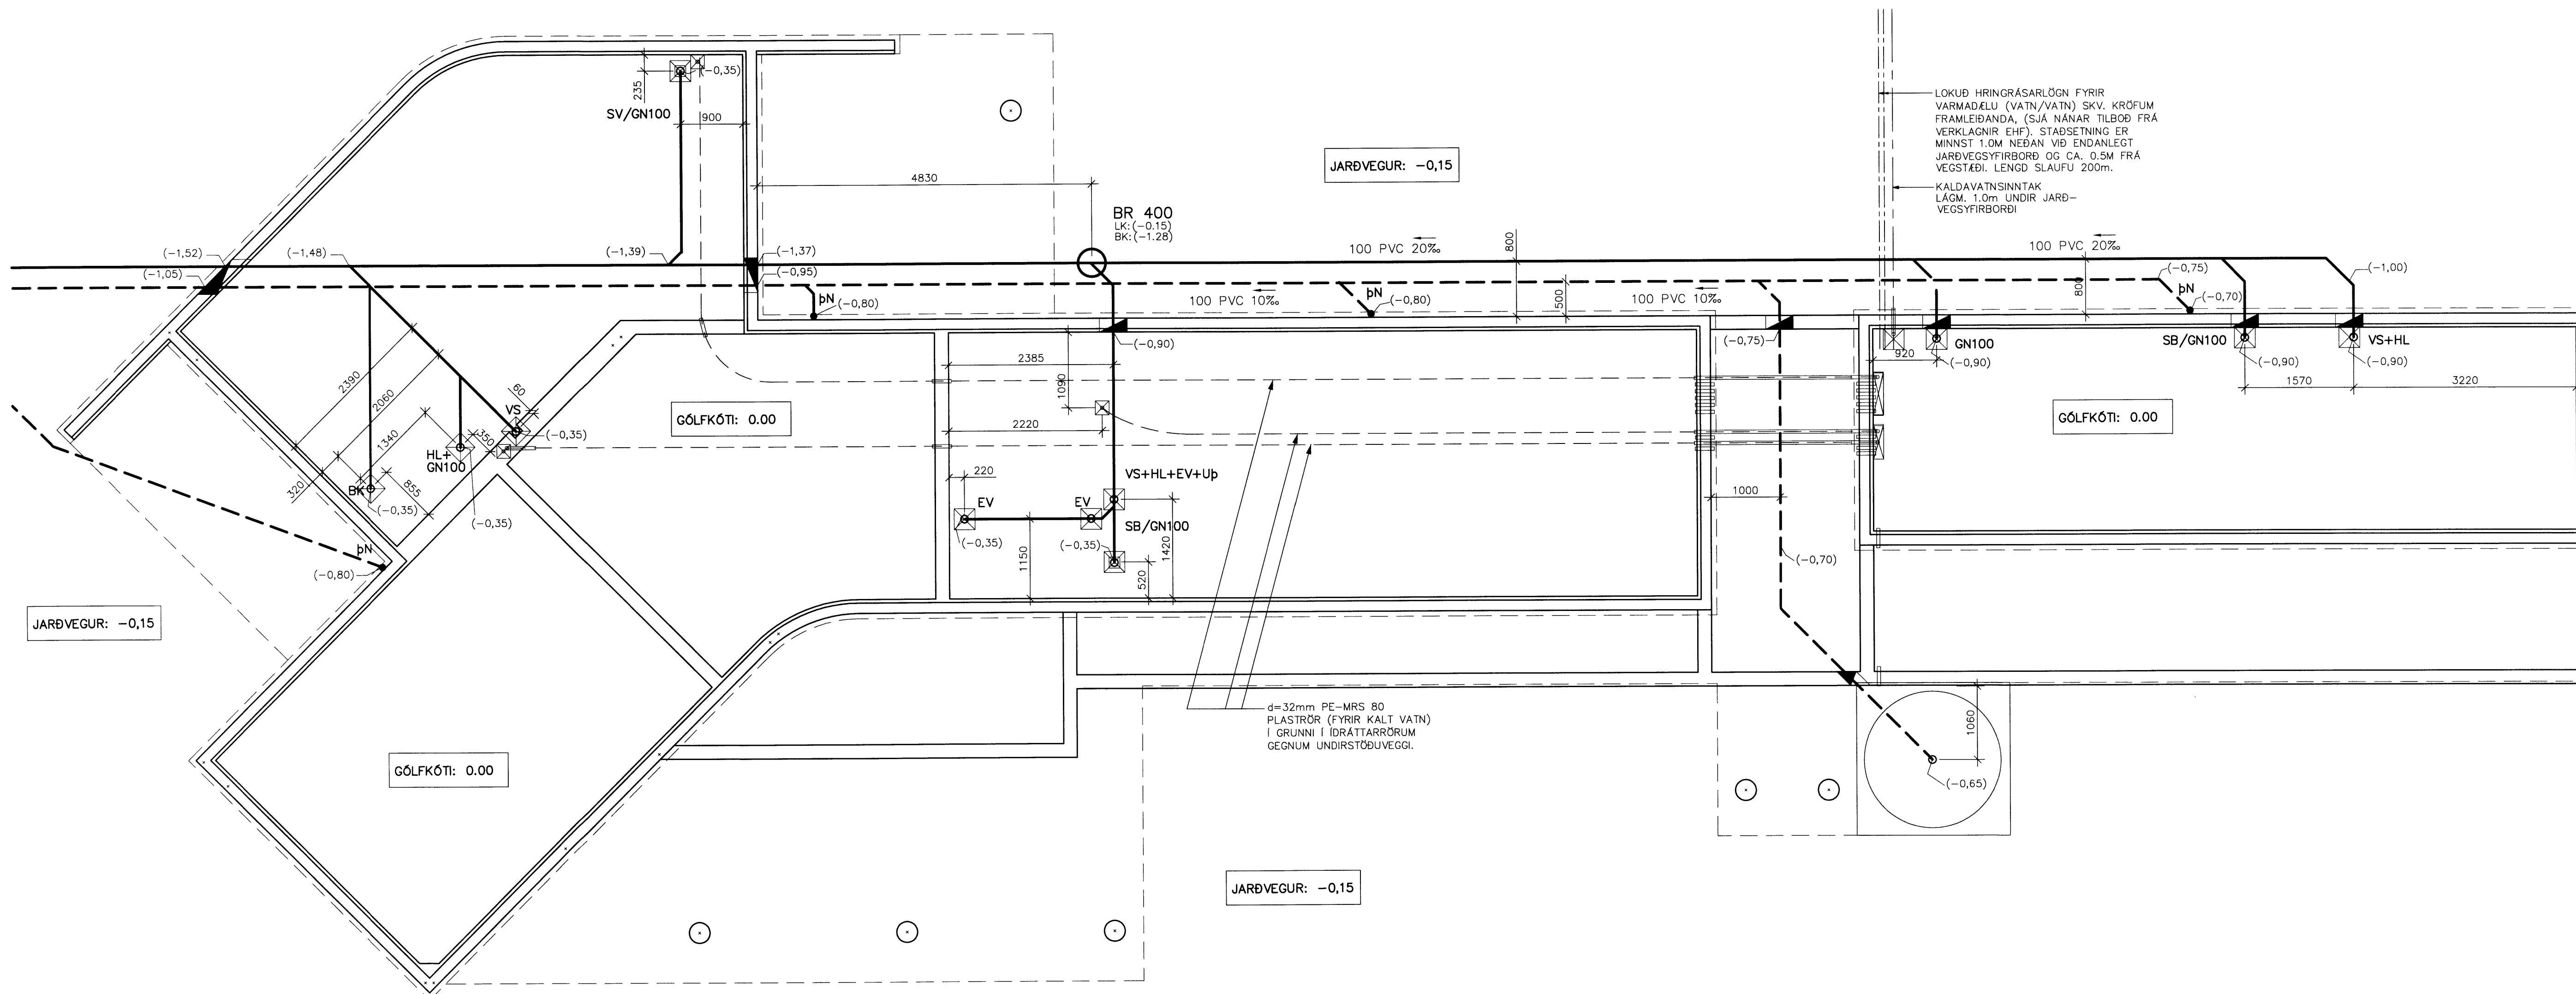

LOKUB HRINGRÁSARLÖGN FYRIR VARMADÉLU (VATN/VATN) SKV. KRÖFUM FRAMLEIÐANDA, (SJA NÁNAR TILBOD FRÁ VERKLAGNIR EHF). STAÐSETNING ER MINNST 1.0M NEÐAN VÍÐ ENDANLEGT JARÐVEGYSYRIBORD OG CA. 0.5M FRÁ VEGSTÆÐI. LENGÐ SLAUFU 200m.
KALDAVATNSINNITAK LAGM. 1.0m UNDIR JARÐVEGYSYRIBORDI

d=32mm PE-MRS 80 PLASTRÖR (FYRIR KALT VATN) Í GRUNNI Í ÍDRÁTTARRÖRUM GEGNUM UNDIRSTÖÐUVEGGI.

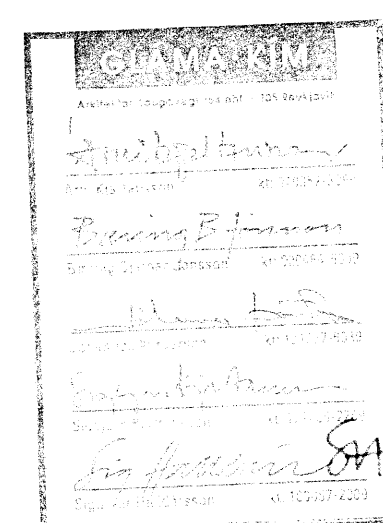

TILVÍSANIR

ALMENNAR SKÝRINGAR	SJÁ TEIKN. NR. 100
AFSTÖÐUMYND OG ROTÞRÓ	SJÁ TEIKN. NR. 301
NESLUVATNS-GÖLFHITA-OG FRÁRENNISLAGNIR.	SJÁ TEIKN. NR. 303
RÖMMYND OG TENGIRIND	SJÁ TEIKN. NR. 304

NEDRA APAVATN 3 - BLÁSKÓGABYGGÐ - LNR: 169317			
SUMARHÚS	REIKN.	IB	OKT 2015
LAGNIR - LAGNIR Í GRUNNI OG VÍÐ UNDIRSTÖÐUR	TEIKN.	IB	OKT 2015
GRUNNMYND	YFIRF.	IB	OKT 2015
KVARNI: 1:50	ÚTG.DAGS:	24.10.2015	
VERK: 1507	BL. NR:	302	BR: A

8114