


Staðsetning og málsetning  
 Sáttmál  
 02.02.2016  
 Birtur  
 Birtur

Rýmislísti: Neðri sográsarhæð  
 R101: Sográs  
 R102: Þurrsúmpur  
 R103: Blautsúmpur

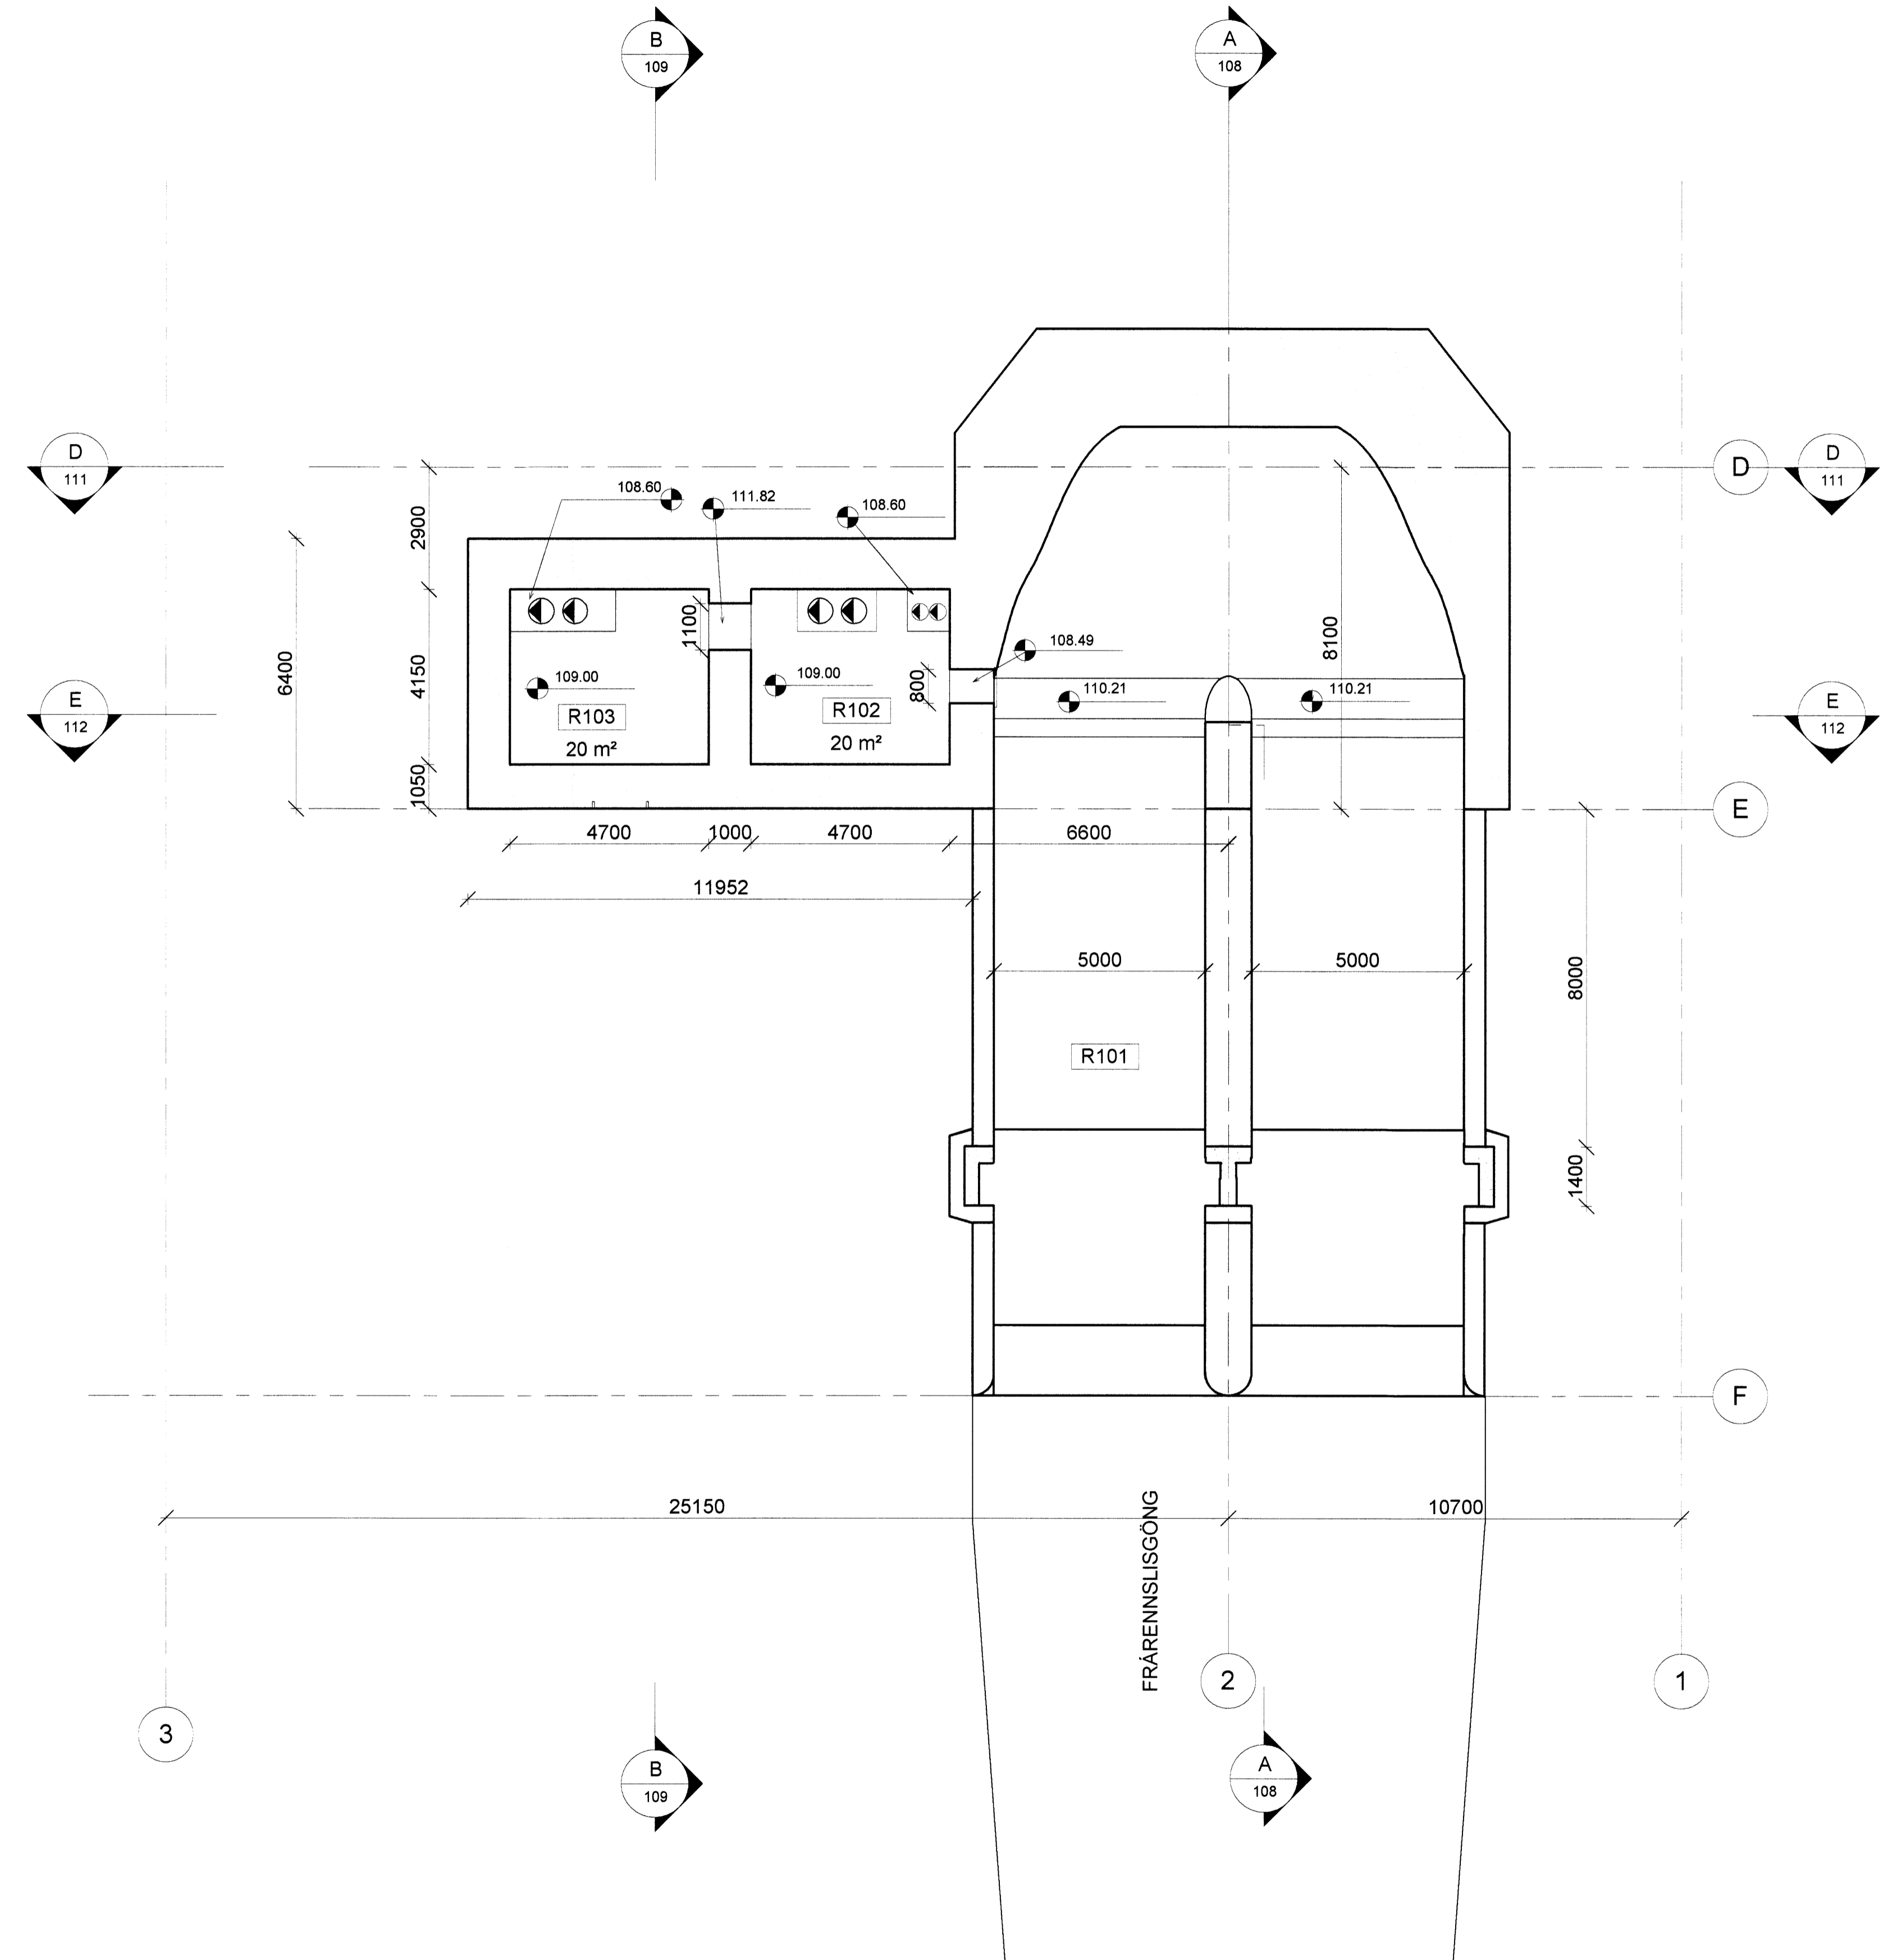

ATH. Öll mál skulu tekin á staðnum áður en smíði hefst.  
 Ósamræmi í gögnum skal án tafa tilkynna skriflega til hönnuða.

Útg.	Dags.	Skýring	Br.afr.
A	13.04.2016	Málsetningar og merkingar fyrir skráningatöflu.	BGH

**Búrfellsvirkjun**  
 Skeiða- og Gnúpverjahreppi  
 VERKKAUPI: Landsvirkjun  
 KENNITALA: 420269-1299  
 STAÐGREINIR: 8720-5-87090010  
 LANDNÚMÉR: 166701

**ADALTEIKNINGAR**

EFNI: Stöðvarhús - Grunnmynd  
 gk 109,00/110,21  
 MÆLIKVÆÐI: 1 : 100  
 FRUMSTÆÐ BLAÐS: A1  
 TEIKNAD AF: BGH  
 YFIRFARID: ROB  
 DAGSETNING: 15.02.2016  
 VERKNÚMÉR: 1522  
 TEIKN NR.: 102  
 ÚTGÁFA: A

**Stöðvarhús - Grunnmynd gk. 109,00/110,21**  
 1 : 100

VAARKITEKTAR  
 borgartún 6  
 105 reykjavík  
 sími: 530 8990  
 fí: 450400-3510  
 vaarkitektar@vaarkitektar.is  
 www.vaarkitektar.is

ÚTGEFANDI: Richard Ólafur Briem Kt. 210850-4490  
 8147  
 Tösking þessa er gefin til af undrituðum fyrir hönd höfundar. Vá arkitektar ehf.  
 Töskinguna má ekk afrita með neinum hætti, að hluta til eða í heild án skriflegs leyfis höfundar.