


Rýmislisti: Vélarhæð

- R401: Gangur
- R402: Rafgeymarymi 1
- R403: Rafgeymarymi 2
- R404: Gróflager
- R405: Finlager
- R406: Verkstæði
- R407: Vélasalur
- R408: Gangráðsherbergi
- R409: Ollíuherbergi
- R410: Vélahús
- R901: Aðalstigahús
- R902: Stigi
- R903: Lyfta

Brunamerkingar

- EW90: EW90/EI<sub>2</sub>60-CSm
- EI60C: EI<sub>2</sub>60-C (A<sub>2</sub>-s1,clo) lyfta
- EI90CS: EI<sub>2</sub>90-CSm (A<sub>2</sub>-s1,clo)
- EI60CS: EI<sub>2</sub>60-CSm (A<sub>2</sub>-s1,clo)
- HST: Handslökkvitæki
- BSL: Brunaslanga
- Stigleiðsla, úttak

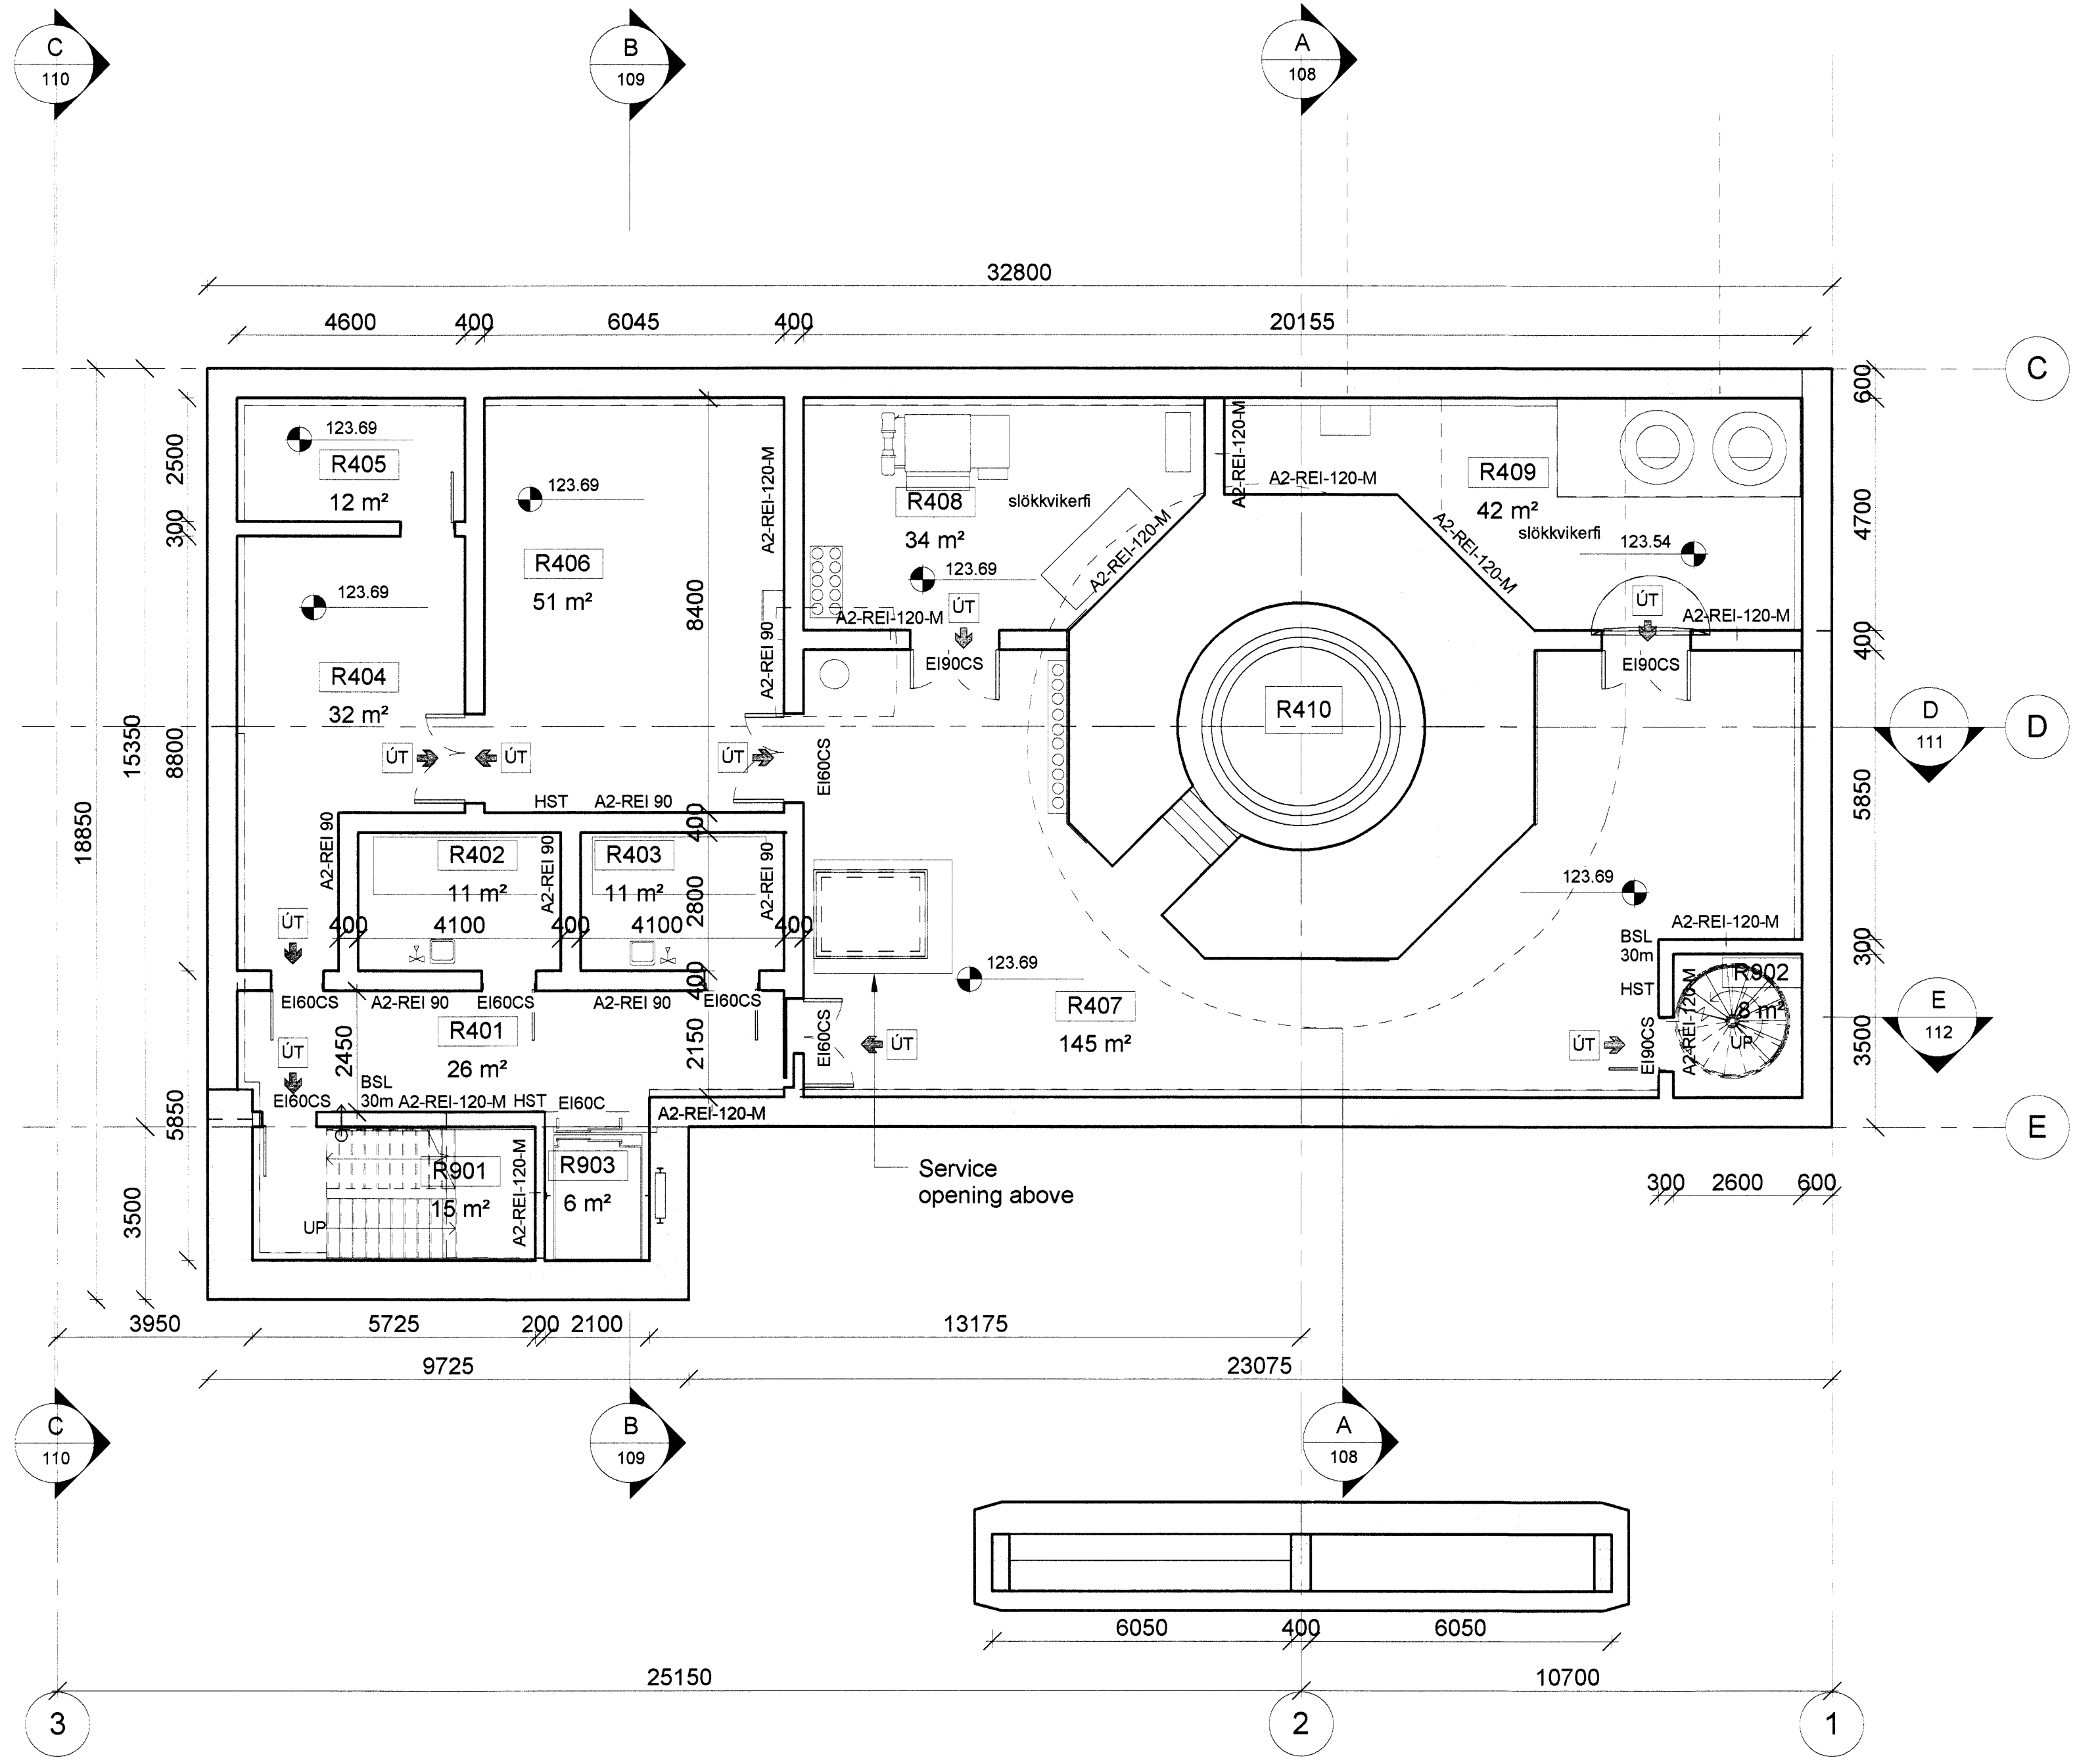

ATH: Öll mál skulu tekin á staðnum áður en smíði hefst  
 Ósamræmi í gögnum skal án tafa tilkynna skriflega til hönnuða

Útg.	Dags.	Skýring	Br.af.
A	13.04.2016	Málsetningar og merkingar fyrir skráningatöflu.	BGH

**Búrfellsvirkjun**  
 Skeiða- og Gnúpverjahreppi

VERKKAUPI: Landsvirkjun  
 KENNITALA: 420269-1299  
 STADGREINIR: 8720-6-87090010  
 LANDNÚMÉR: 166701

ADALTEIKNINGAR

EFNI: Stöðvarhús - Grunnmynd  
 gk 123,688

MÆLIKVAFI: 1 : 100  
 FRUMSTÆÐ BLAÐS: A1  
 TEIKNAD AF: BGH  
 YFIRFARID: ROB  
 DAGSETNING: 15.02.2016

VERKNÚMÉR: 1522  
 TEIKN. NR.: 105  
 ÚTGÁFA: A

VAARKITEKTAR

borgartún 6  
 105 reykjavík  
 sími: 530 8990  
 kt: 450400-3510  
 vaarkitektar@vaarkitektar.is  
 www.vaarkitektar.is