


Skjal- og byggingarfræði og uppveita bs.
 Samþykkt
 02.04.2016
 Býggingarfræðingur

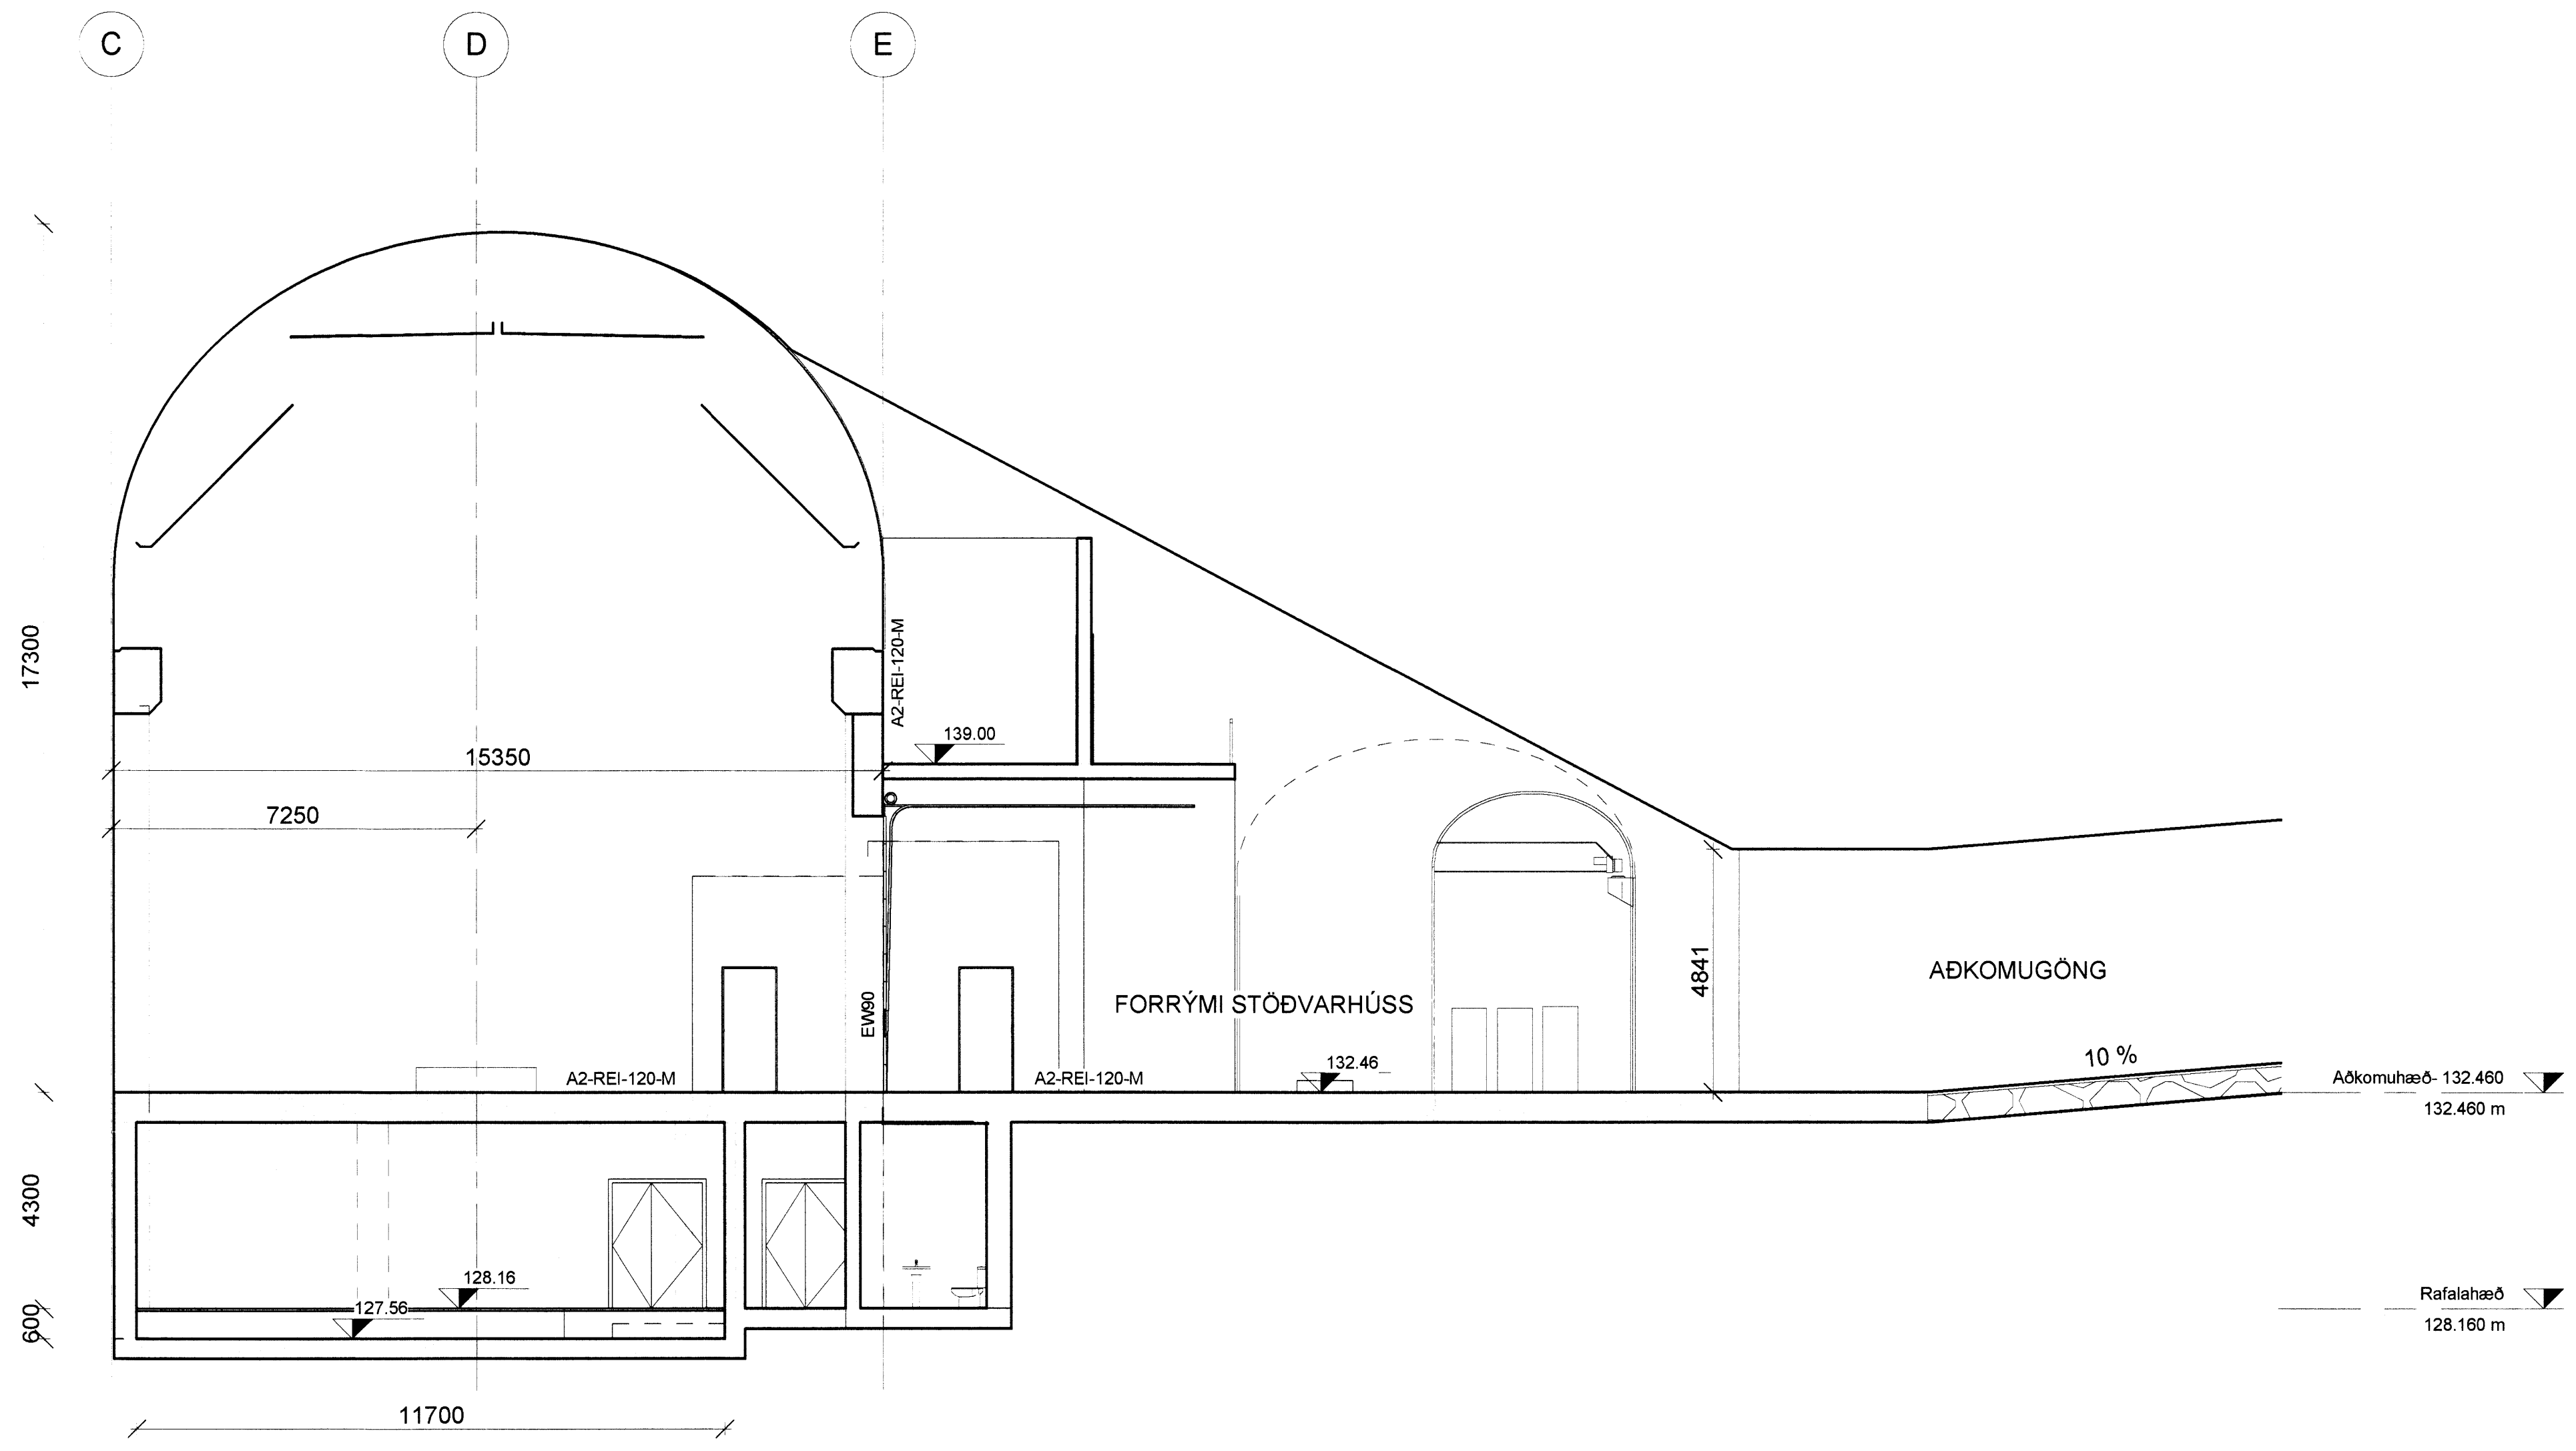

ATH. Öll mál skulu tekin á staðnum áður en smíði hefst.
 Ósamræmi í gögnum skal án tafa tilkynna skriflega til hönnuða.

Útg.	Dags.	Skýring	Braff.
A	13.04.2016	Málsetningar og merkingar fyrir skráningatöflu.	BGH


Búrfellsvirkjun
 Skeiða- og Gnúpverjahreppi
 VERKKAUPI: Landsvirkjun
 KENNITALA: 420289-1299
 STADGREINIR: 8720-6-87090010
 LANDNÚMÉR: 166701

ADALTEIKNINGAR

EFNI: Stöðvarhús - Snið C-C
 MÆLIKVARDI: 1 : 100
 FRUMSTÆÐ BLAÐS: A1
 TEIKNAD AF: BGH
 YFIRFARIB: RÖB
 DAGSETNING: 15.02.2016
 VERKNÚMÉR: 1522
 TEIKN. NR.: 110
 ÚTGÁFA: A

Stöðvarhús - Snið C-C
 1 : 100

VAARKITEKTAR
 borgartún 6
 105 reykjavík
 sími: 530 8890
 kt. 450400-3510
 vaarkitektar@vaarkitektar.is
 www.vaarkitektar.is

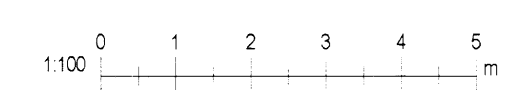

ÚTGEFANDI: Richard Ólafur Briem K.t. 210850-4499
 Tösking þessi er gefin út af hönnuðum fyrir hönd höfundarstéttar. V.A. arkitektar ehf.
 Töskinguna má ekk sanna með neinum hætti, að hluta til eða í heild án skriflegs leyfis höfundar.