


V:\VERKFAÖLUNG\ELUVERKFAÖLUNG\BÆJARBREKKA-VATNSLEYSI\03_SKIÖL\01_TEIKNINGAR\ELEC_DWG\AFSTÖÐUMYND_TAFLA.DWG

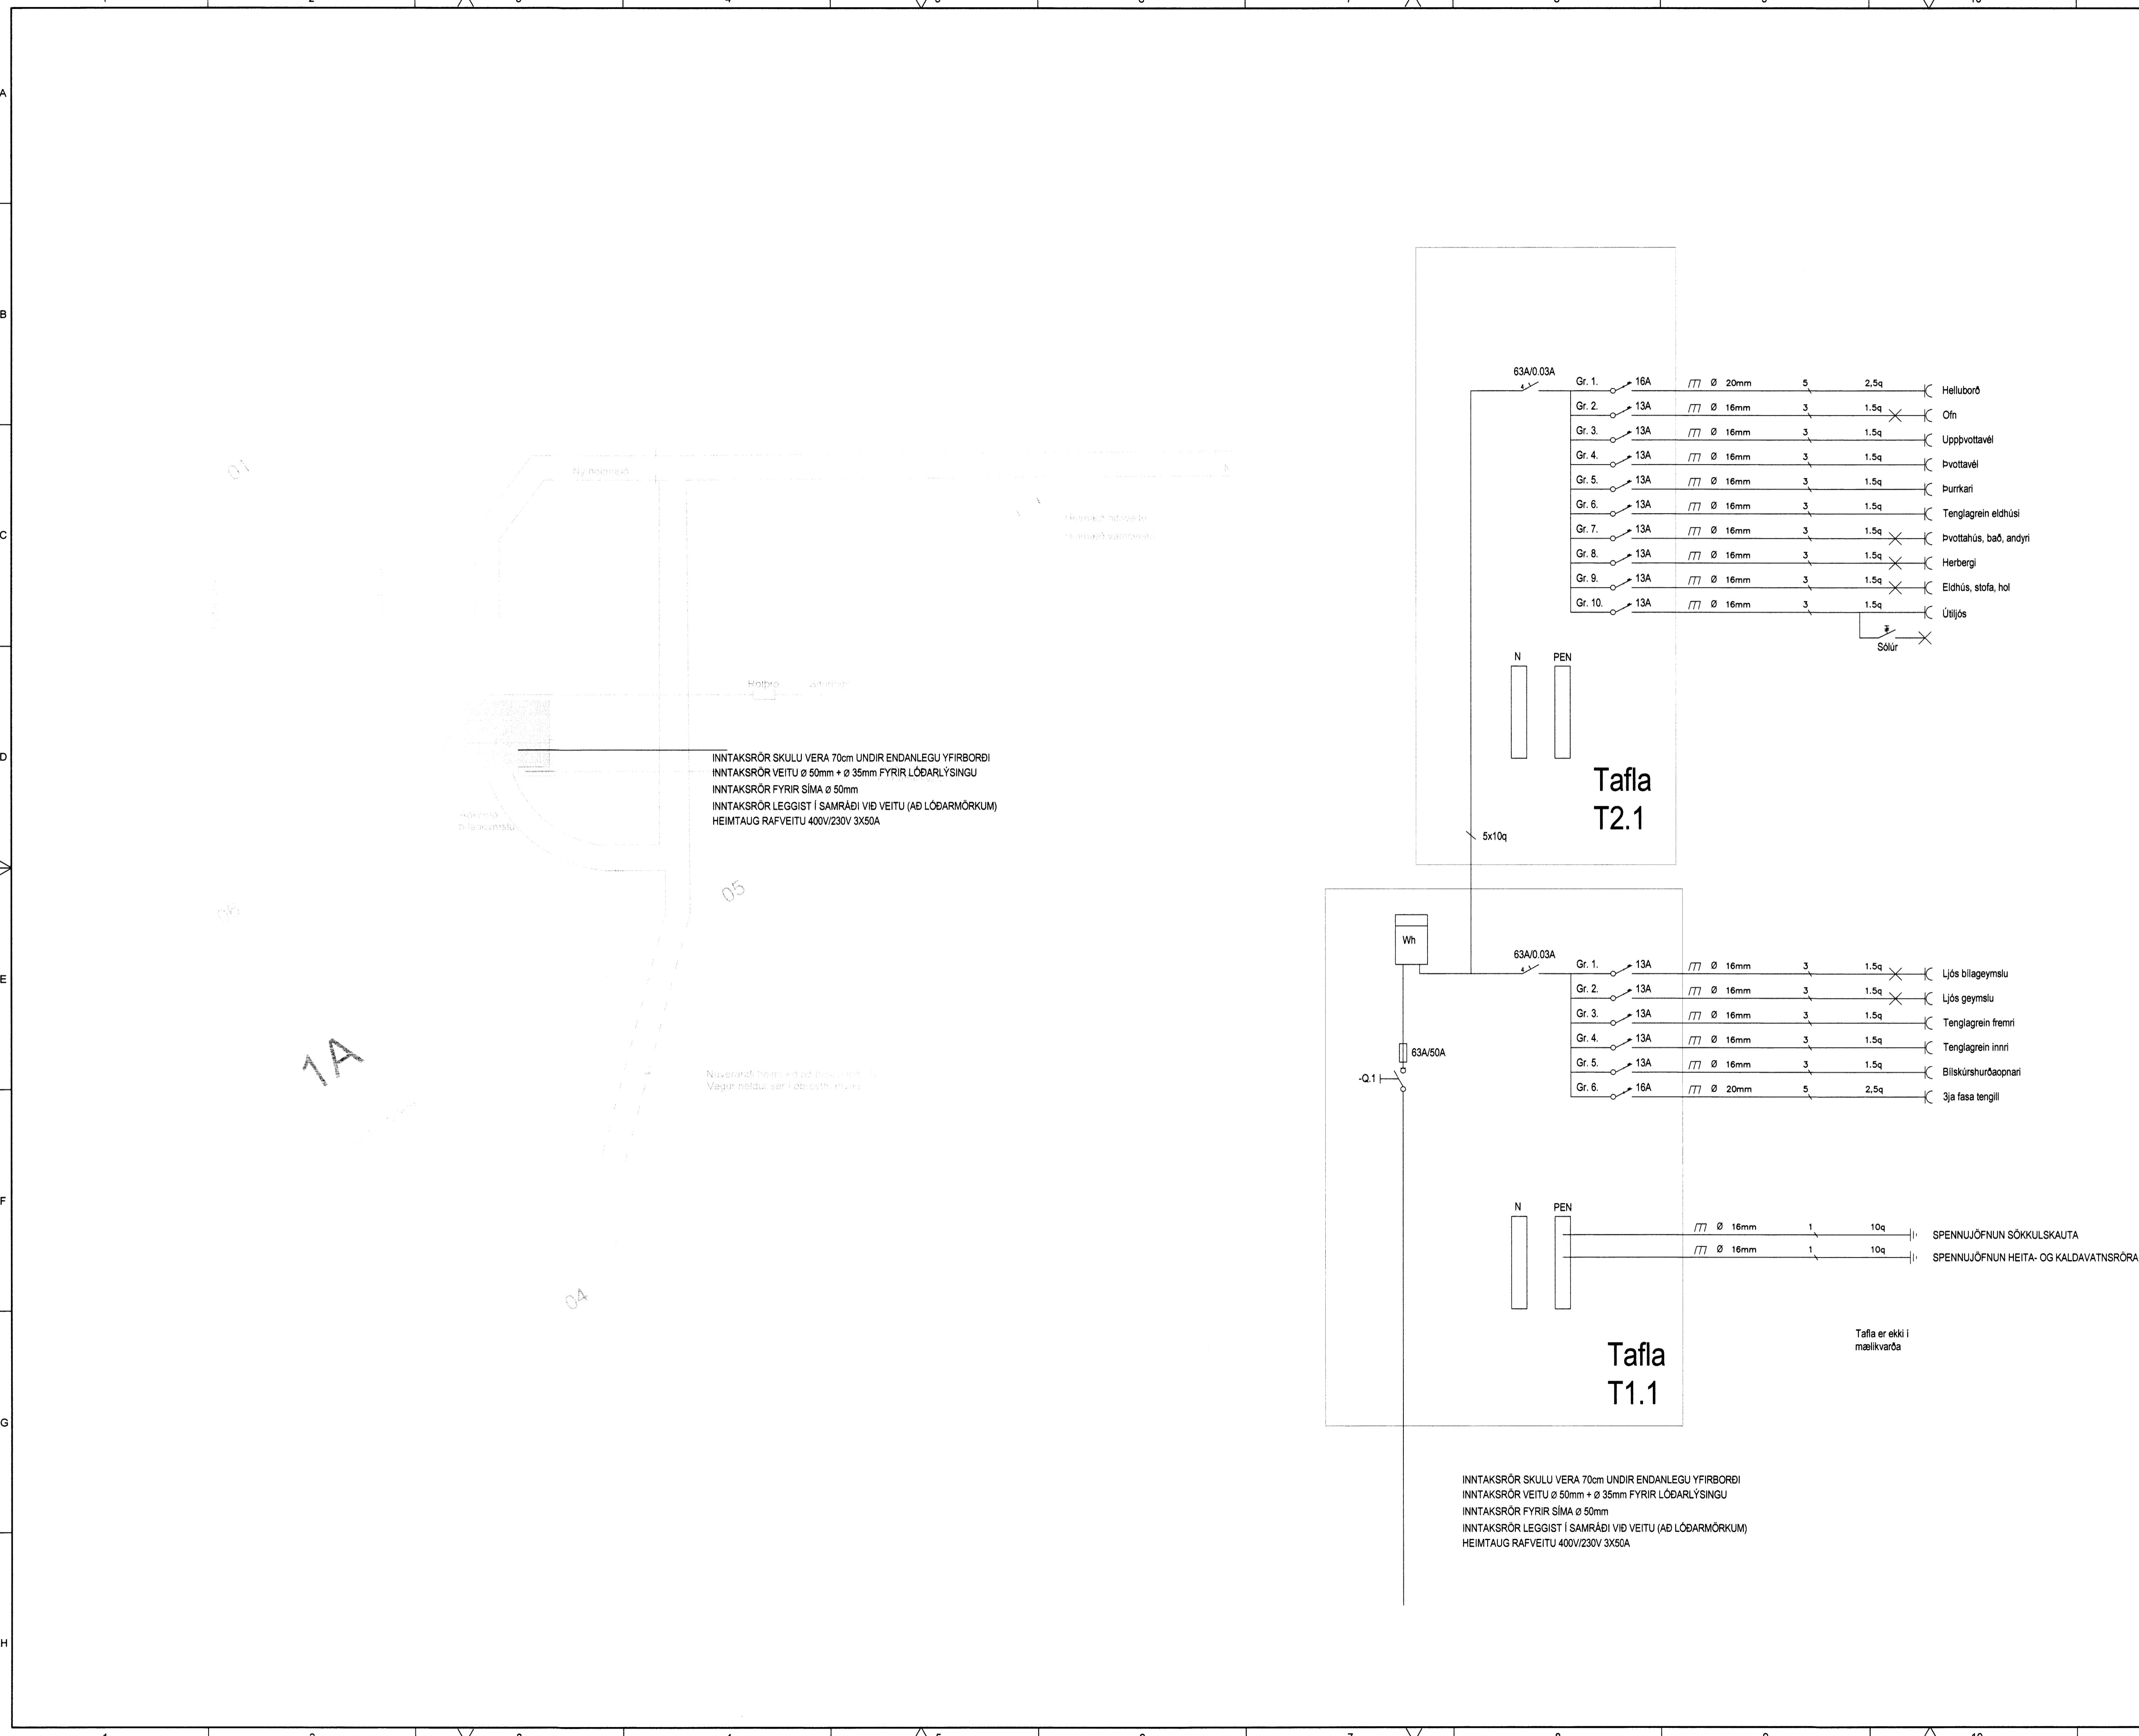

INNTAKSRÖR SKULU VERA 70cm UNDIR ENDANLEGU YFIRBORÐI
 INNTAKSRÖR VEITU Ø 50mm + Ø 35mm FYRIR LÖÐARLÝSINGU
 INNTAKSRÖR FYRIR SÍMA Ø 50mm
 INNTAKSRÖR LEGGIST Í SAMRÁÐI VIÐ VEITU (AÐ LÖÐARMÖRKUM)
 HEIMTAUG RAFVEITU 400V/230V 3X50A

INNTAKSRÖR SKULU VERA 70cm UNDIR ENDANLEGU YFIRBORÐI
 INNTAKSRÖR VEITU Ø 50mm + Ø 35mm FYRIR LÖÐARLÝSINGU
 INNTAKSRÖR FYRIR SÍMA Ø 50mm
 INNTAKSRÖR LEGGIST Í SAMRÁÐI VIÐ VEITU (AÐ LÖÐARMÖRKUM)
 HEIMTAUG RAFVEITU 400V/230V 3X50A

Eymundur Sigurðsson

ÚTGÁFUFERILL		
ÚTG.	DAGS.	SKYRINGAR
A0	14.05.16	Vinnuteikning
CO		

DAGS UNDRISKR. NAFN OG KT. HÖNNUNARSTJÓRA:

UNDRISKRIFT HÖNNUNARSTJÓRA:

Skýringar
 Tengja skal saman tvö neðstu járnin í sákkuleggnum allan úthringinn og að upplaki í tengiboxi.
 Setja skal tvo vírlása á hver samskeyti. Steypuleinar skulu vera 12mm í þvermál.

Öll mál eru í cm nema annars sé getið og miðast við fullfrágengjó yfirborð.

Tafla og rafbúnaður skal vera af viðurkennndri gerð.

Hæð rofa er 110 cm og tengla er 20 cm nema annars sé getið.

Hæð tengla í eldhúsi, baði, þvottahúsi, geymslu og bílageymslu skal vera 110 cm.

Málstaumur rofa skal vera 13A og tengla 16A.

Hæð tengils við rofa skal vera sú sama og rofans.

Greinar eru ekki sýndar í öllum tilvikum að töflu, en eru þá merktar viðkomandi töflu og grein.

Virar eru 1,5mm² í þvermál, nema annars sé getið.

Staðsetning rofa og tengla skal skoðast í samræmi við innréttingateikningar.

Öll rör smásennu eru 20mm

Verk skal unnið samkv. við IST-200 staðil.

ÖLL AFRITUN TEIKNINGAR, AÐ HLUTA EDA HEILD, ER HÁÐ SKRIFLEGU LEYFI HÖFUNDA.



Tel. 560 5400, Web lota@lota.is, www.lota.is

HEITI VERKS:
BÆJARBREKKA 1
801 SELFOSS

HEITI TEIKNINGAR:
RAFLAGNIR
AFSTÖÐUMYND OPG TÖFLUTEIKNING

MKV. 1:500 A1 1:1000 A3	VERKNR. 5940	TEIKNINGANÚMÉR. 01
HANNAÐ. KFS	TEIKNAD. KFS	RYNT AF. ES
DAGS ÚTG. 14/5 2016	NAFN OG KT. SAMRÝKJUNDA. Eymundur Sigurðsson	ÚTGÁFA. A
DAGS UNDRISKR. 14/5 2016	UNDRISKRIFT SAMRÝKJUNDA. <i>Eymundur Sigurðsson</i>	