



ÞRIFAKERFI, EFRI HÆÐ, GRUNNMYND. 1:50


Dröf 57

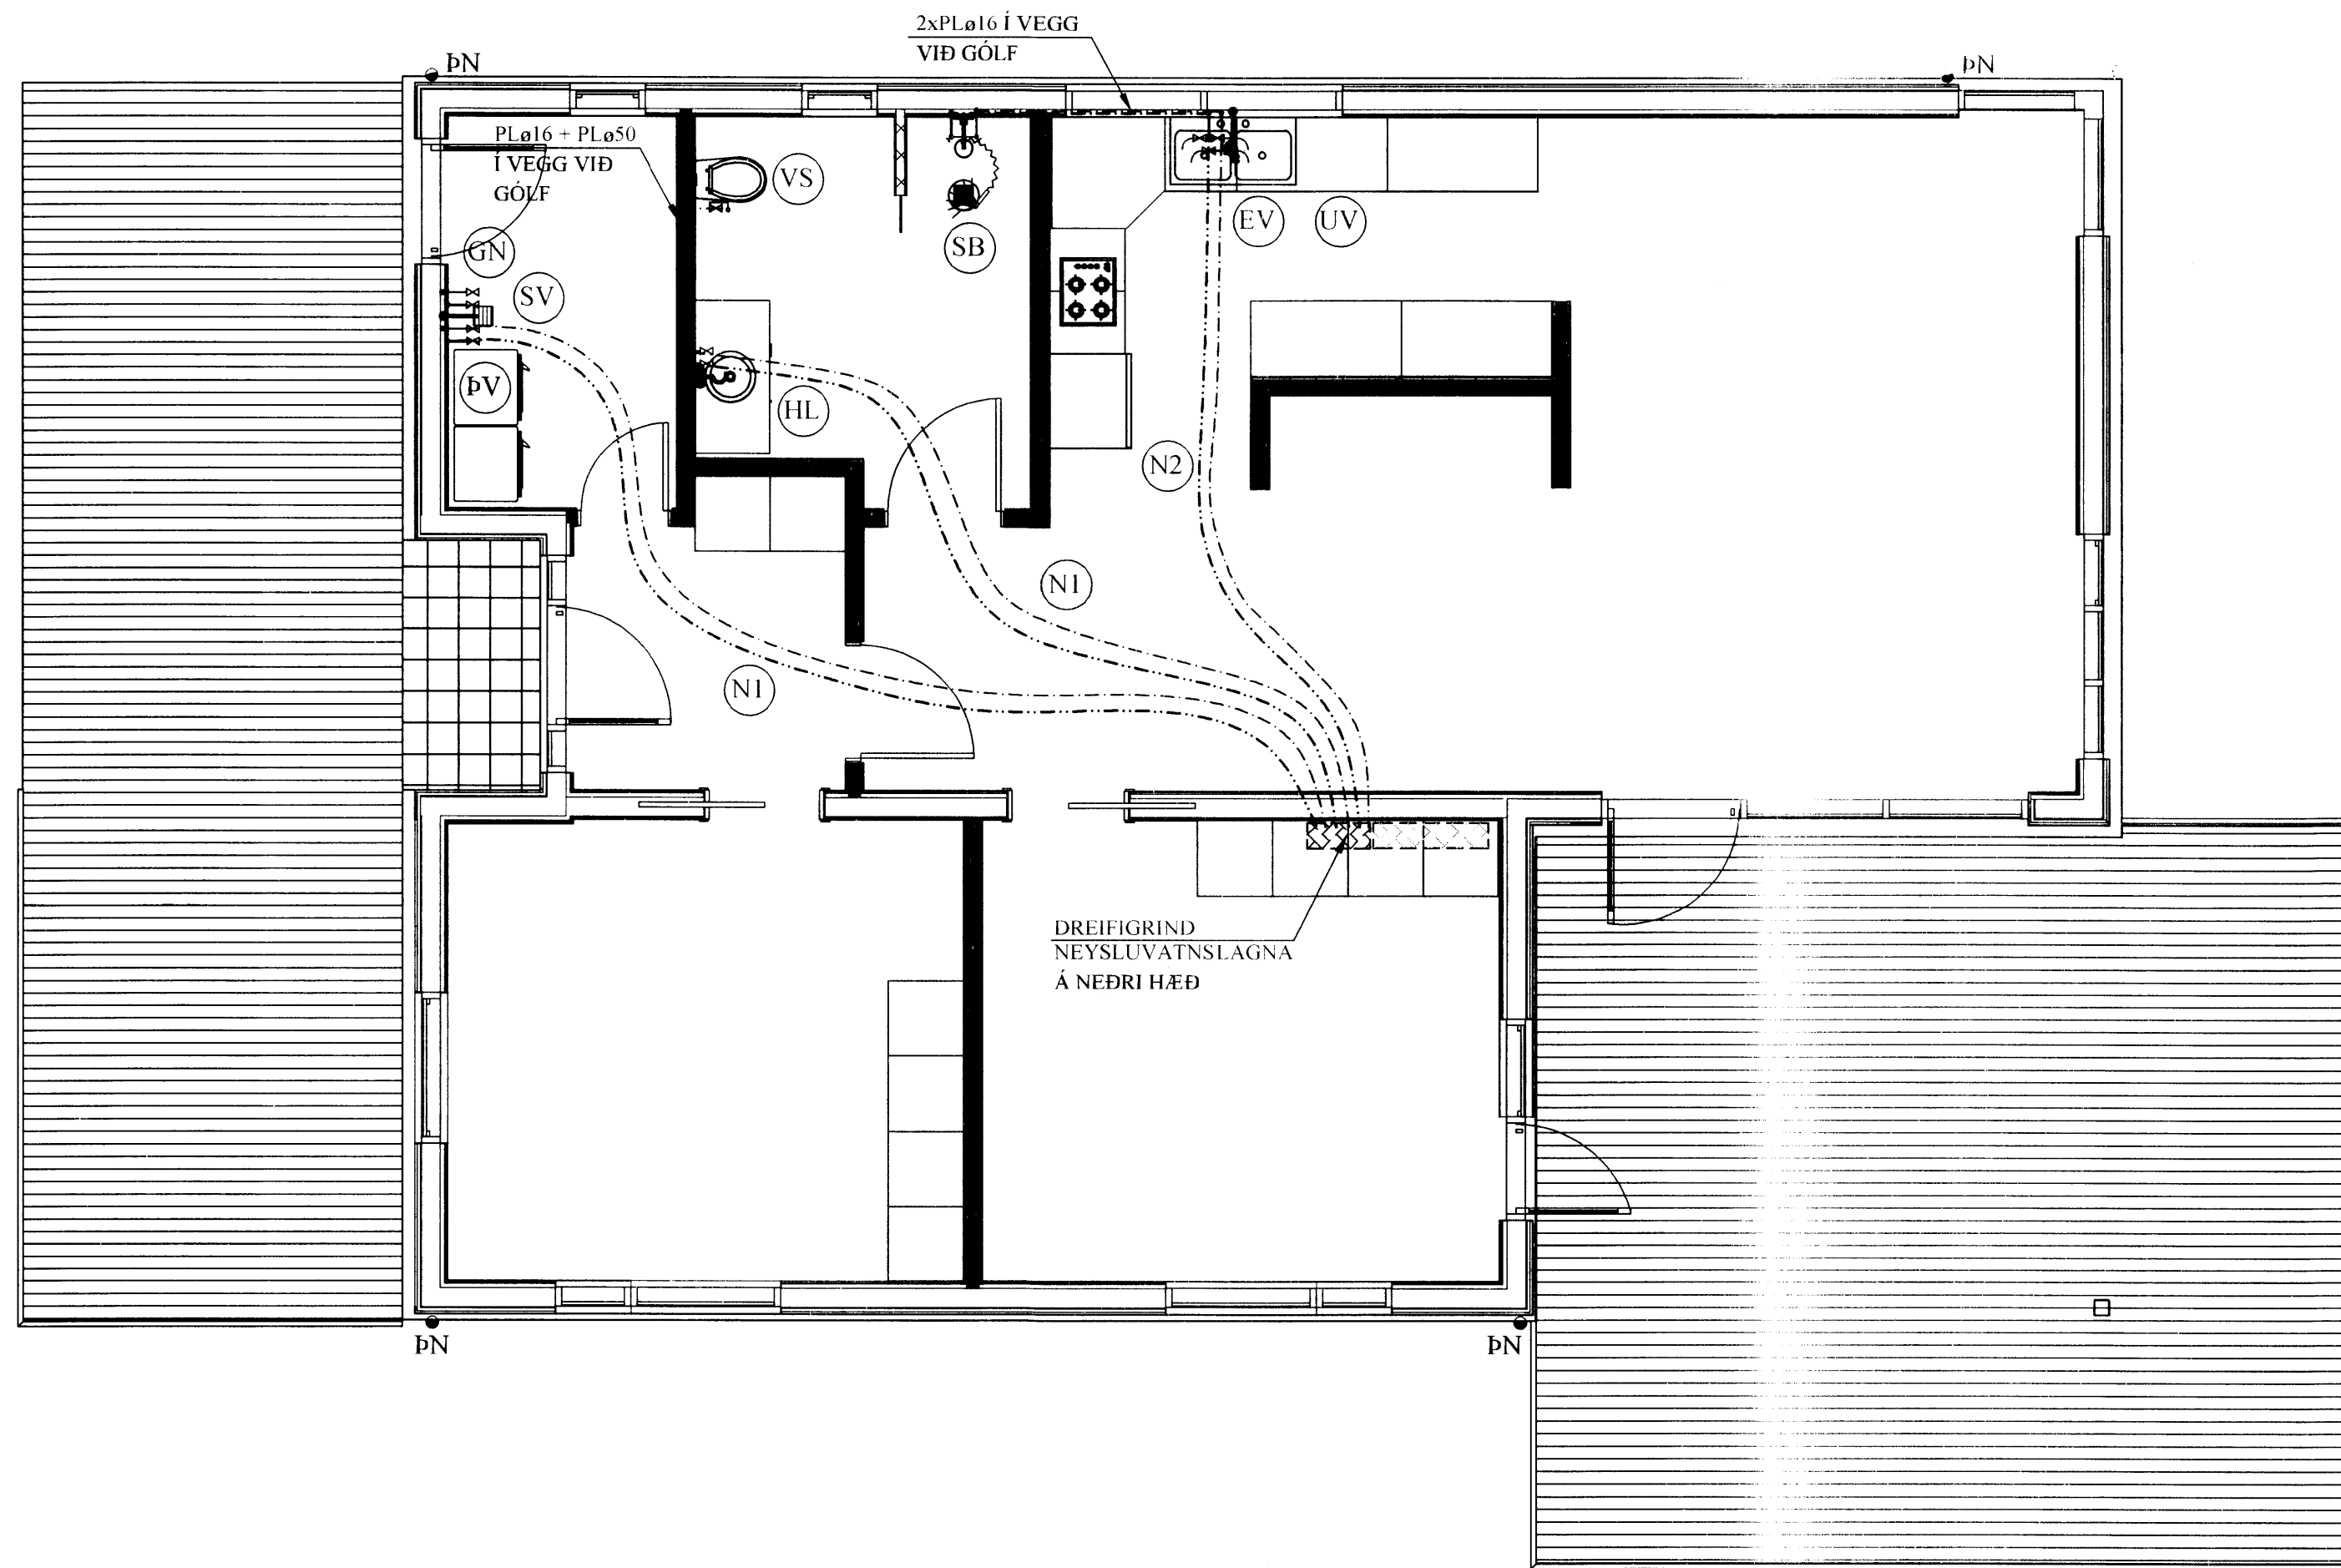

SNID Í LÖGN. 1:10

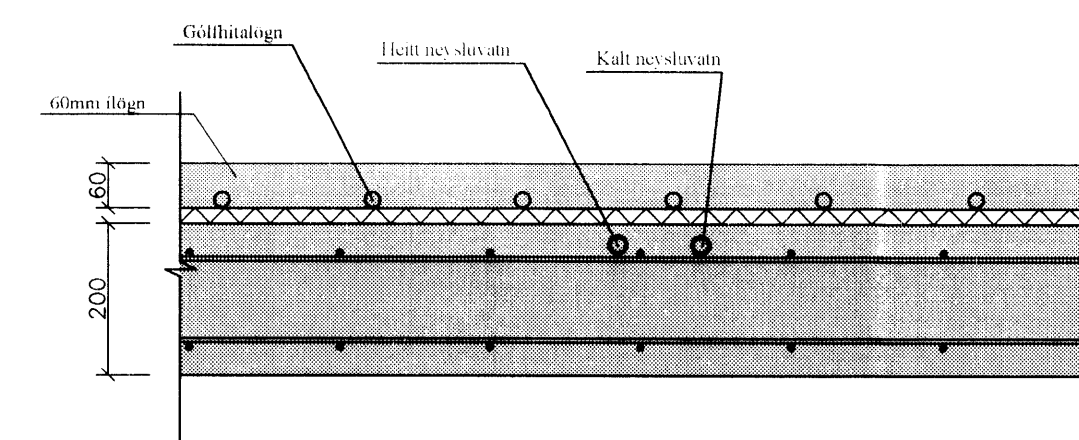

DREIFIGRIND NEYSLUVATNS. 1:10

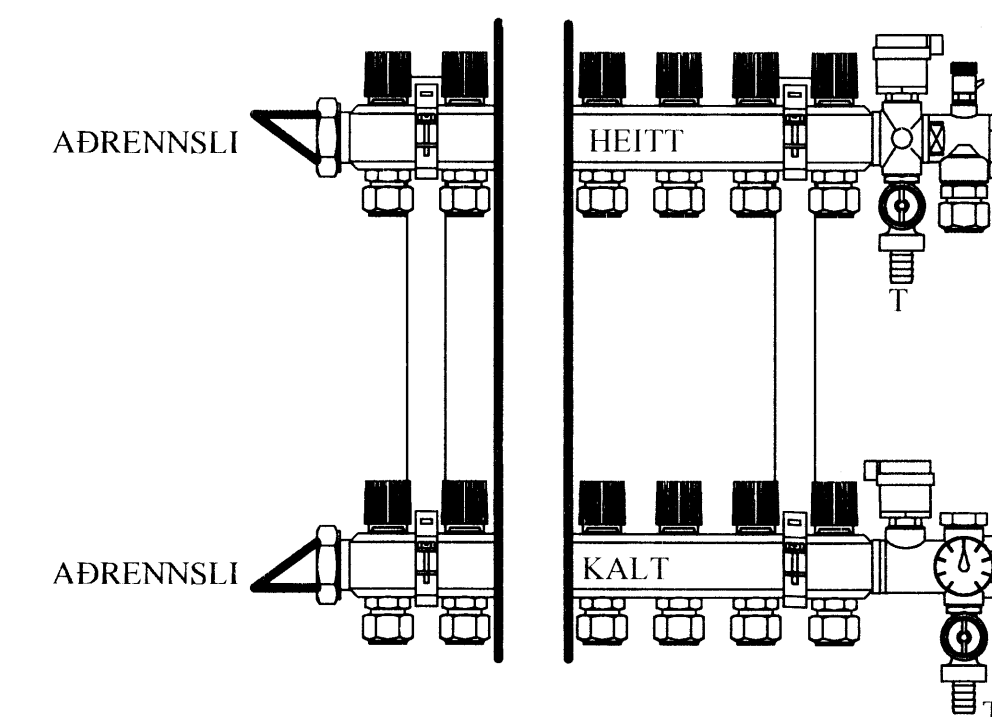

(N1): NEYSLUVATNSLÖGN: PEX ø16 Í PLø 34/29 FÓÐURRÖRI.

(N2): NEYSLUVATNSLÖGN: PEX ø20 Í PLø 34/29 FÓÐURRÖRI.

(N3): NEYSLUVATNSLÖGN: PEX ø25 Í PLø 39/34 FÓÐURRÖRI.

SKÝRINGAR FYRIR NEYSLUVATNSLAGNIR:

RÖR Í NEYSLUVATNSLÖGN ERU ÚR PEX (KROSSBUNDIÐ HD POLYETHYLEN) Í SVEIGJANLEGU FÓÐURRÖRI NEMA ANNAD SÉ TEKID FRAM. VATNSRÖRIN SKULU ÞOLA 70°C SAMFELT VIÐ 1 MPa VINNUÞRÝSTING. TENGISTYKKI SKULU VERA ÚR AFZINKUNARÞOLNU MESSING.

BIL MILLI FESTINGA SÉ SAMKVÆMT IST-67 OG FYRIRMÆLUM FRAMLEIÐANDA RÖRANNA.

ALLAR LEIÐSLUR Í NEYSLUVATNSLÖGN AÐRAR EN LEIÐSLUR Í FÓÐURRÖRUM SKULU EINANGRAST. MEÐ ÁDRAGSEINANGRUN.

KERFIÐ SKAL ÞOLA 0,6 MPa VINNUÞRÝSTING OG PRÓFAST MEÐ 1,0 MPa ÁÐUR EN LEIÐSLUR ERU HULDAR.

ALLT EFNI OG FRÁGANGUR KERFISINS SÉ Í SAMRÆMI VIÐ ÁKVÆÐI IST-67 OG GILDANDI REGLUGERÐIR.

ÓNEFNDAR TENGILEIÐSLUR AÐ TÆKJUM ERU 16x2,2 ÁLPEX.

BREYTINGAR

TILVÍSANIR:

SKÝRINGAR..... SJÁ TEIKN. NR. 2-01

8237

Reikn.	JKR	Jan. '16	Útgætt:	26.01.2016
Teikn.	JKR	Jan. '16	Kvarði:	1:50, 1:10
Ath.				
Samþ.				

BÆJARHOLTSBREKKA 1 Nr. 2-04
Biskupstungum Bláskógabyggð

Verkhúti
ÞRIFAKERFI,
EFRI HÆÐ, GRUNNMYND,
OG SKÝRINGAR, SNID.

Jón Kristjánsson
Byggingverkfræðingur
V.K. ehf.
Arnolds 19
108 Reykjavík
Sími: 537-0002 Gsm: 772-3154
Xl: 210754-4829
Netfang: jkris54@gmail.com