


# GÓLFHITAKERFI, EFRI HÆÐ, GRUNNMYND. 1:50

*Deus Es*

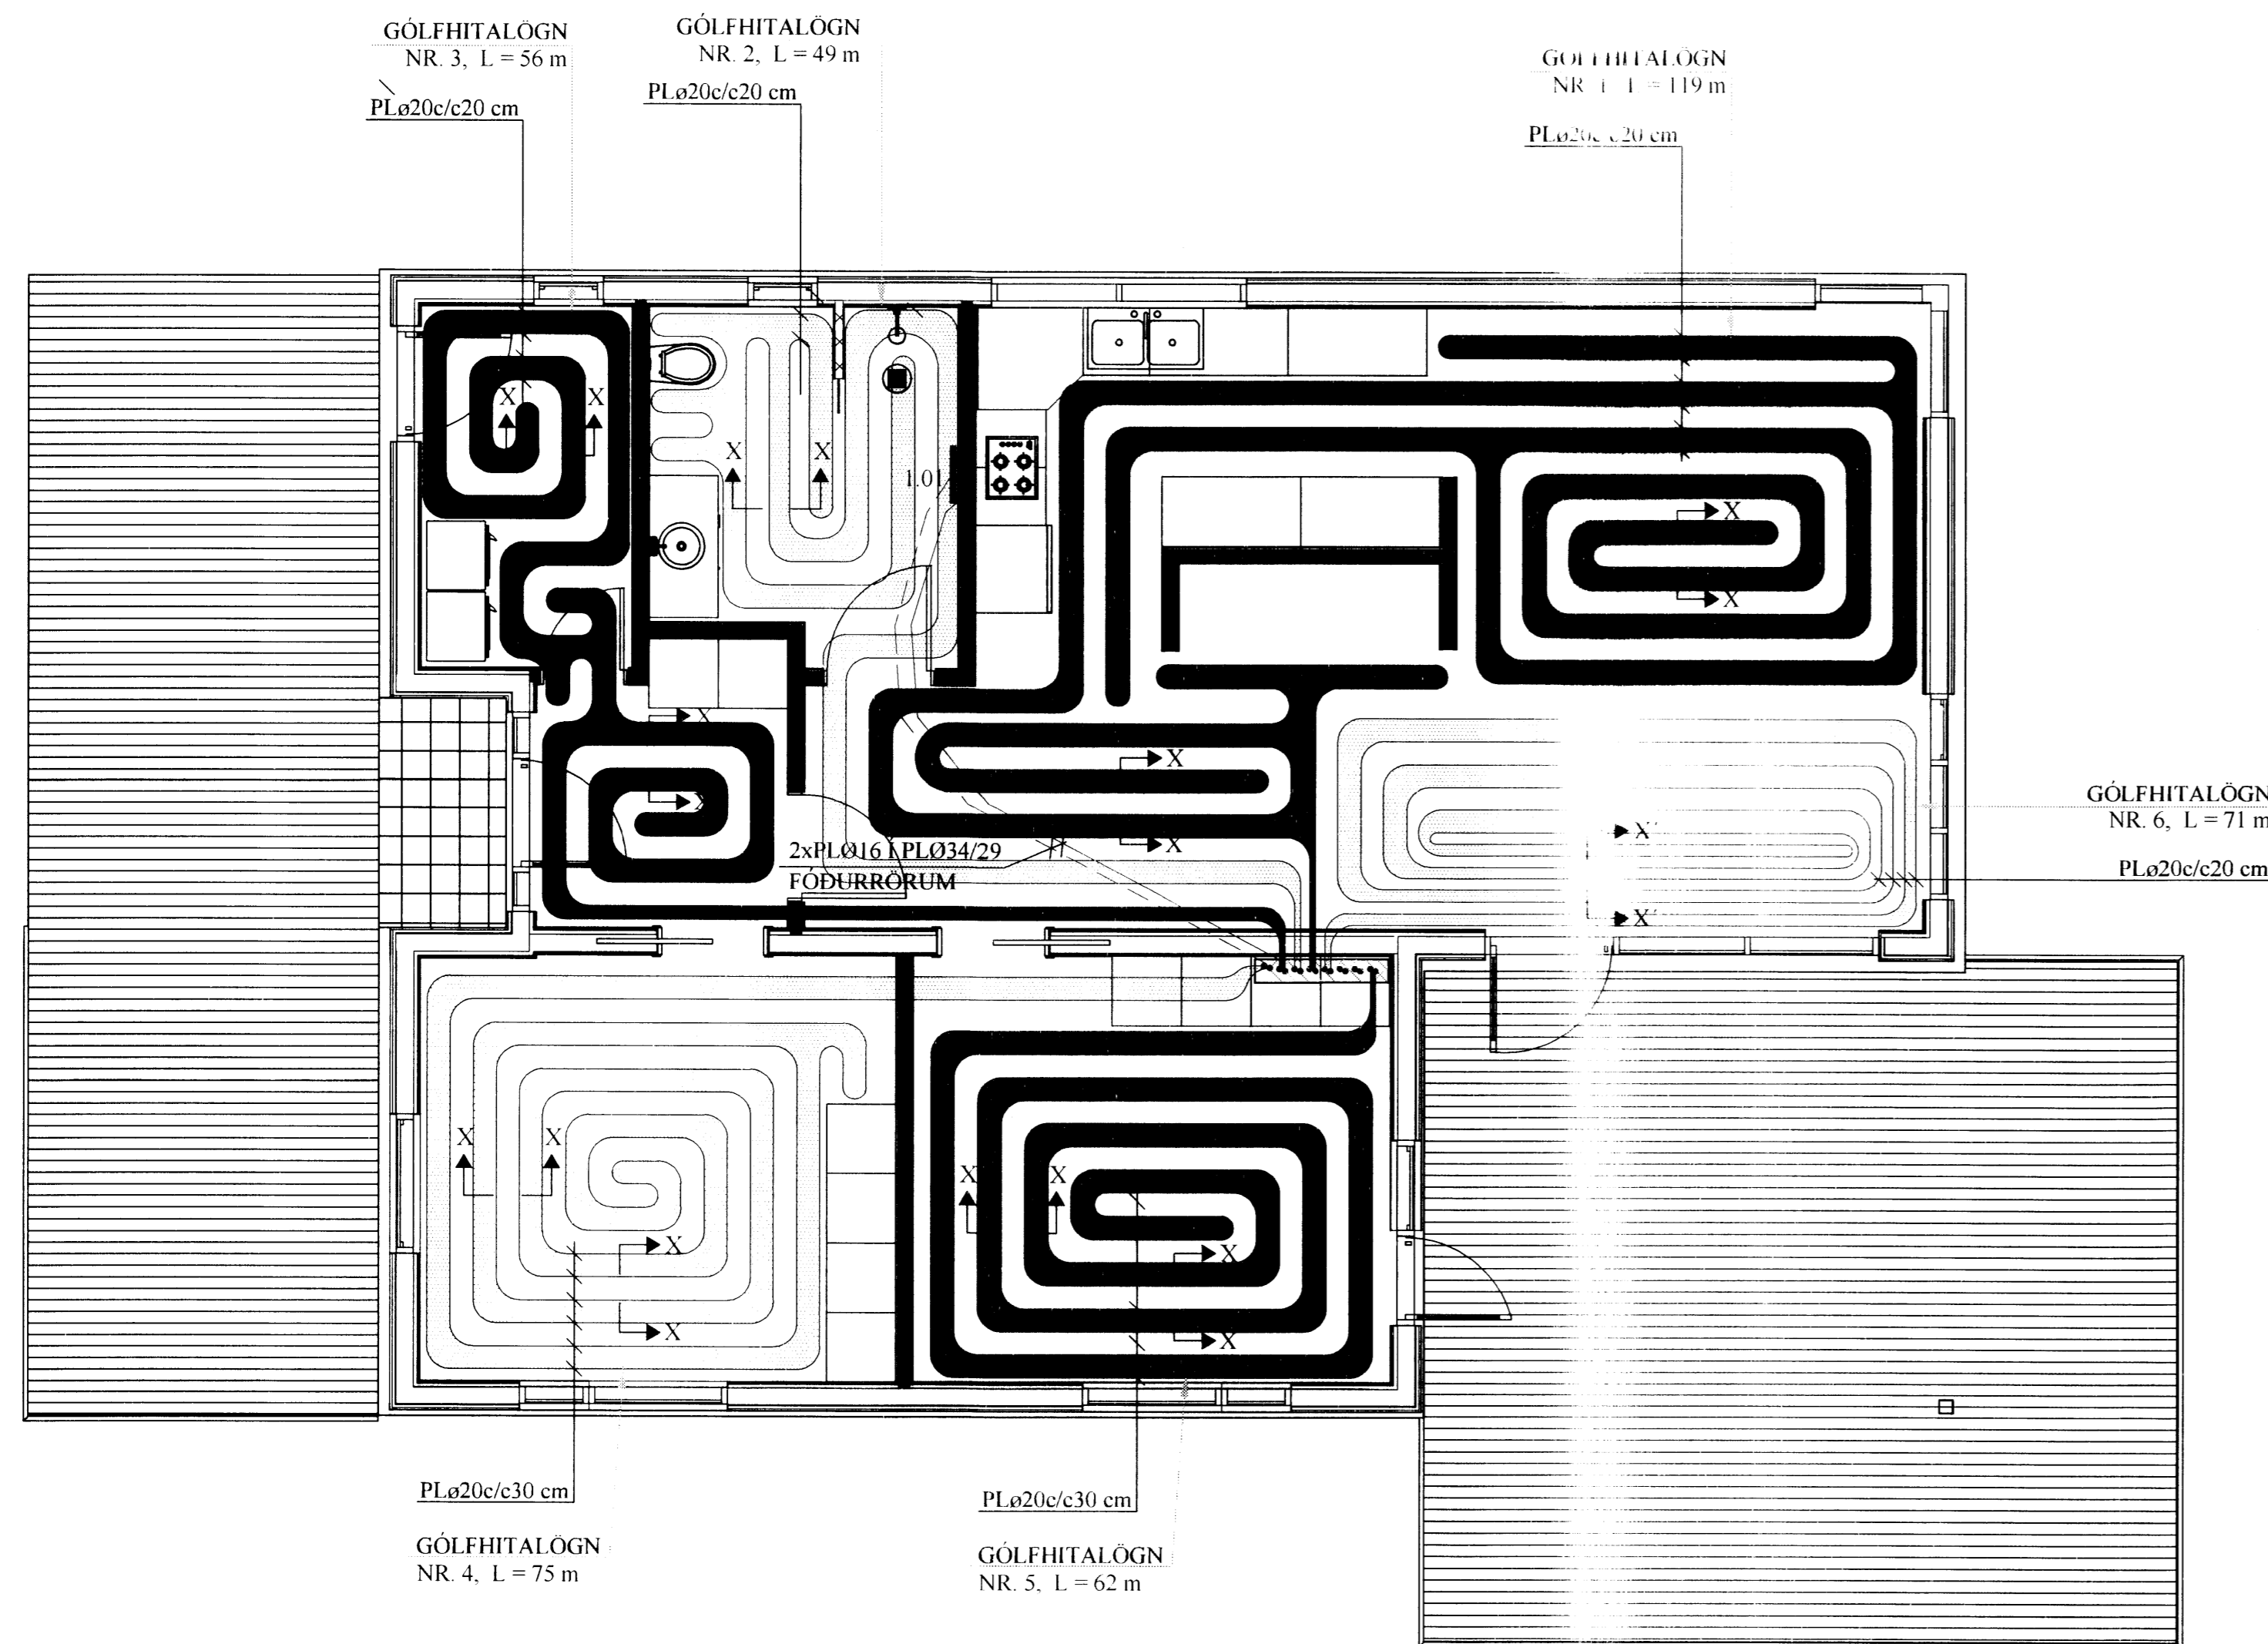

## SKÝRINGAR FYRIR GÓLFHITALAGNIR:

- Í DREIFIRÓRUM:** Í LAGNASTOKKUM PEXRÖR MED SÚREFNISKÁPU, EINANGRUD MEÐ DRAGHÓLKUM Í ÁLKÁPU, (t.d. Wirsbo- evalPEX) OG Í STEYPTUM GÓLFPLÖTUM SÓMU RÖR Í VEL SVEIGJANLEGU PEH BYLGIJURÖRI ("RÖR Í RÖR").
    - Í GÓLFMOTTUM:** PEXRÖR MED SÚREFNISKÁPU GERÐAR FYRIR 60°C OG 0.6 MPa Í 50 ÁR. (t.d. Wirsbo- evalPEX). RÖRIN SKULU VIÐURKENND AF RB.
    - Í DEILIRÓRUM:** AFSINKUNARPOLIN MESSINGRÖR Ø20 FRÁ SAMA FRAMLEIDANDA OG PEXRÖRIN.
- VIÐ TENGINGAR SKAL NOTA TILHEYRANDI FITTINGS VIÐURKENNDAN Í HITALAGNIR AF RB. LAGNAVINNA SKAL FRAMKVÆMD SKV. FYRIRMÆLUM FRAMLEIDANDA LAGNAEFNISINS. VATNSÞRÝSTINGUR 0.2MPa, SKAL HAFÐUR Á RÖRUM VIÐ ÚTLAGNINGU STEYPU.

## HANDKLÆÐAOFNAR:

Nr. ofns	Afköst W	Mestu mál (mm)			Stúta- staða	Ofnagerð	Ath.
		Hæð	Lengd	Þykkt			
1.01	250	1200	500	50	E-F	-	Bað


## AFL GÓLFHITALAGNAR:

Nr.	Lengd	Afl	Rými
1)	119 m	2380 W	Eldhús + Borðkrókur
2)	49 m	980 W	Bað
3)	56 m	1120 W	Þvottur
4)	75 m	1500 W	Herbergi
5)	65 m	1300 W	Herbergi
6)	71 m	1420 W	Borðkrókur
Alls:		8700 W	

## GÓLFHITALÖGN:

PLø20c/c20 cm, LAGÐAR Í ÍLÖGN, NEMA ANNAD SÉ TEKID FRAM

## SNID X - X. 1:10

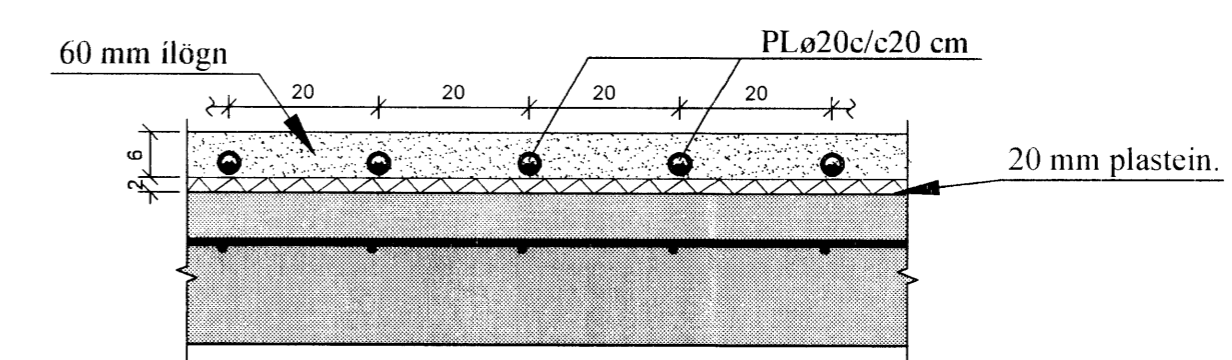

- ÁÐUR EN SAMSEYTI Á PÍPUM ERU HULIN, SKAL PRÓFA ALLAR LAGNIR MEÐ 6 BAR ÞRÝSTINGI OG ÞAÐ LÁTID STANDA Í 30 MÍN. EN ÞÁ ER ÞRÝSTINGUR LÁTINN FALLA SNÖGGT NIÐUR Í 0.5 SINNUM INNTAKSÞRÝSTING. FARI HANN ÞÁ LÍTILEGA UPPI ER HANN LÁTINN STANDA Í 90 MÍN. FALLI ÞRÝSTINGUR EKKI Á ÞEIM TÍMA ER KERFIÐ ÞÉTT. ATHUGA SKAL ÖLL SAMSEYTI.
- FESTA SKAL UTANÁLIGGIJANDI LAGNIR MEÐ 1200 mm MILLIBILI.
- HREINSA SKAL ÖLL ÖHREININDI OG SVARF ÚR LÖGNUM.
- SETJA SKAL RIFFLUÐ HLÍÐARRÖR FYRIR 20 mm SLÖNGUR TIL VARNAR ÞAR SEM PÍPUR FARA GEGNUM VEGGI, GÓLF, TENGJAST KISTUM OG Á FRAMRASARLAGNIR AÐ MOTTUM.

BREYTINGAR

## TILVÍSANIR:

SKÝRINGAR..... SJÁ TEIKN. NR. 2-01

Reikn.	JKR	Jan. '16	Útgefið:	26.01.2016
Teikn.	JKR	Jan. '16	Kvarði:	1:50
Ath.				1:10
Samþ.				

**BÆJARHOLTSBREKKA 1** Nr. **2-05**  
Biskupstungum Bláskógabyggð

Verkhuti  
GÓLFHITAKERFI,  
EFRI HÆÐ, GRUNNMYND,  
SKÝRINGAR OG SNID.

Jón Kristjánsson  
Byggingarverfræðingur  
V.K. ehf.  
Arnánda 19  
108 Reykjavík  
Sími: 537-0002 Gsm: 772-3154  
Kí: 210754-4829  
Netfang: jkris54@gmail.com