


Handwritten signature

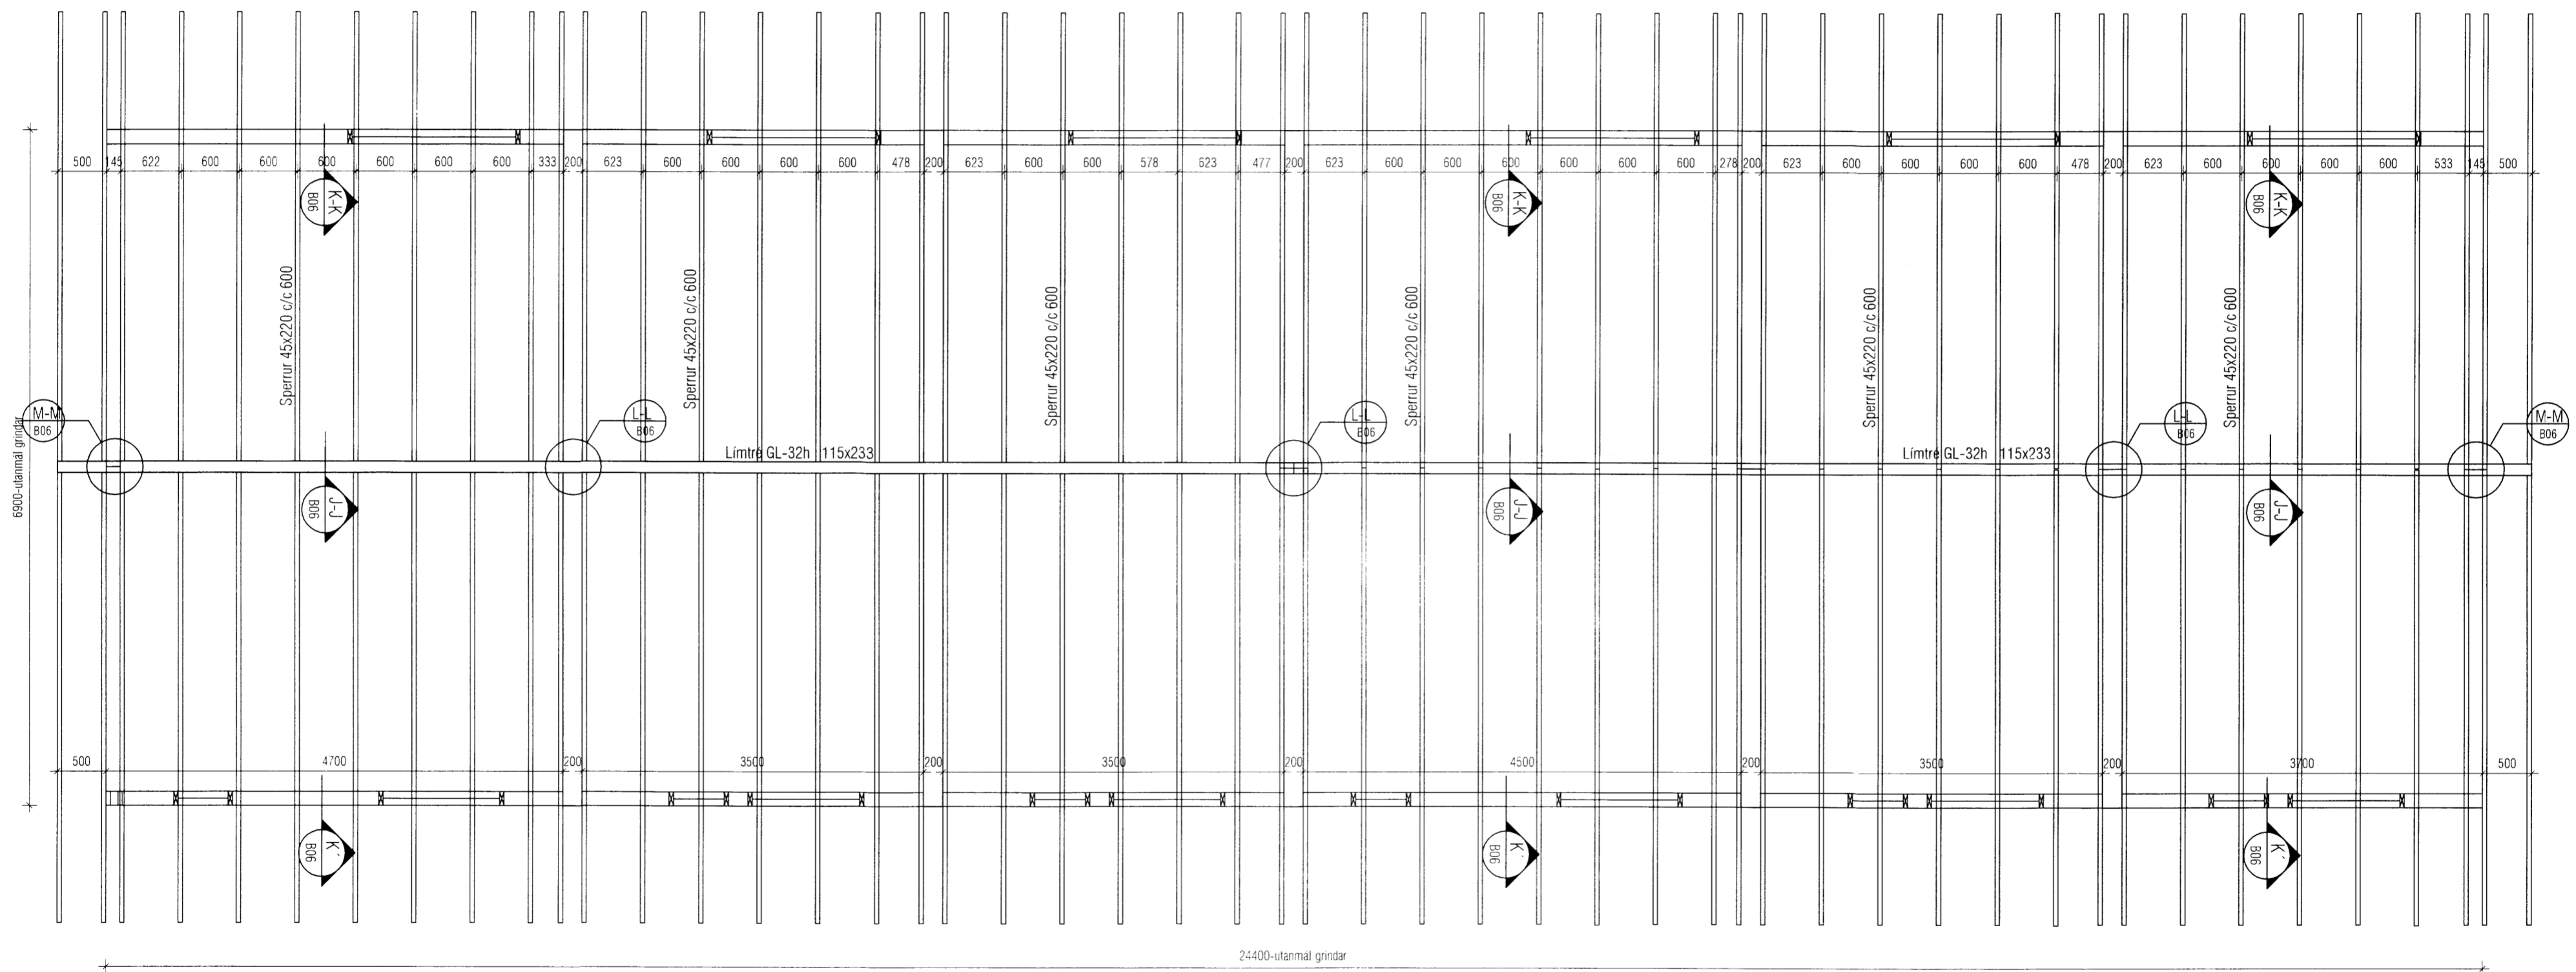

Þak heilklæðist með borðum 1"x6" sem neglast í sperrur með
 4 stk. 3" galv. pr sperru. Á milli sperra komi 45x95 á flatinn
 undir borðaklæðningu er neglist með 2 stk. 3" galv.

Helgi Kjartansson Byggingatæknifræðingur MTFÍ kt. 030270-5419 s: 897-7623 netf: helgikj@mmedia.is				Verkefni Grund Hrunamannahreppi Grunnmynd þaks <i>2259</i>
Dags. 27.04.2016	Teikn. Nr. B-04	Mkv. 1:50	Skrá	Aðalhönnuður / Hönnunarstjóri
Breyting dags eðli breytingar				Aritur / Aðalshönnuður <i>[Signature]</i>
				kt. 120357-5149