


GRUNNMYND AF FRÁRENNSLISLÖGNUM, MKV. 1:50

AÐ ROTBRÓ  
Staðsetning:  
Sjá afstöðumynd  
á teikn. 202

*Rúni Friis*

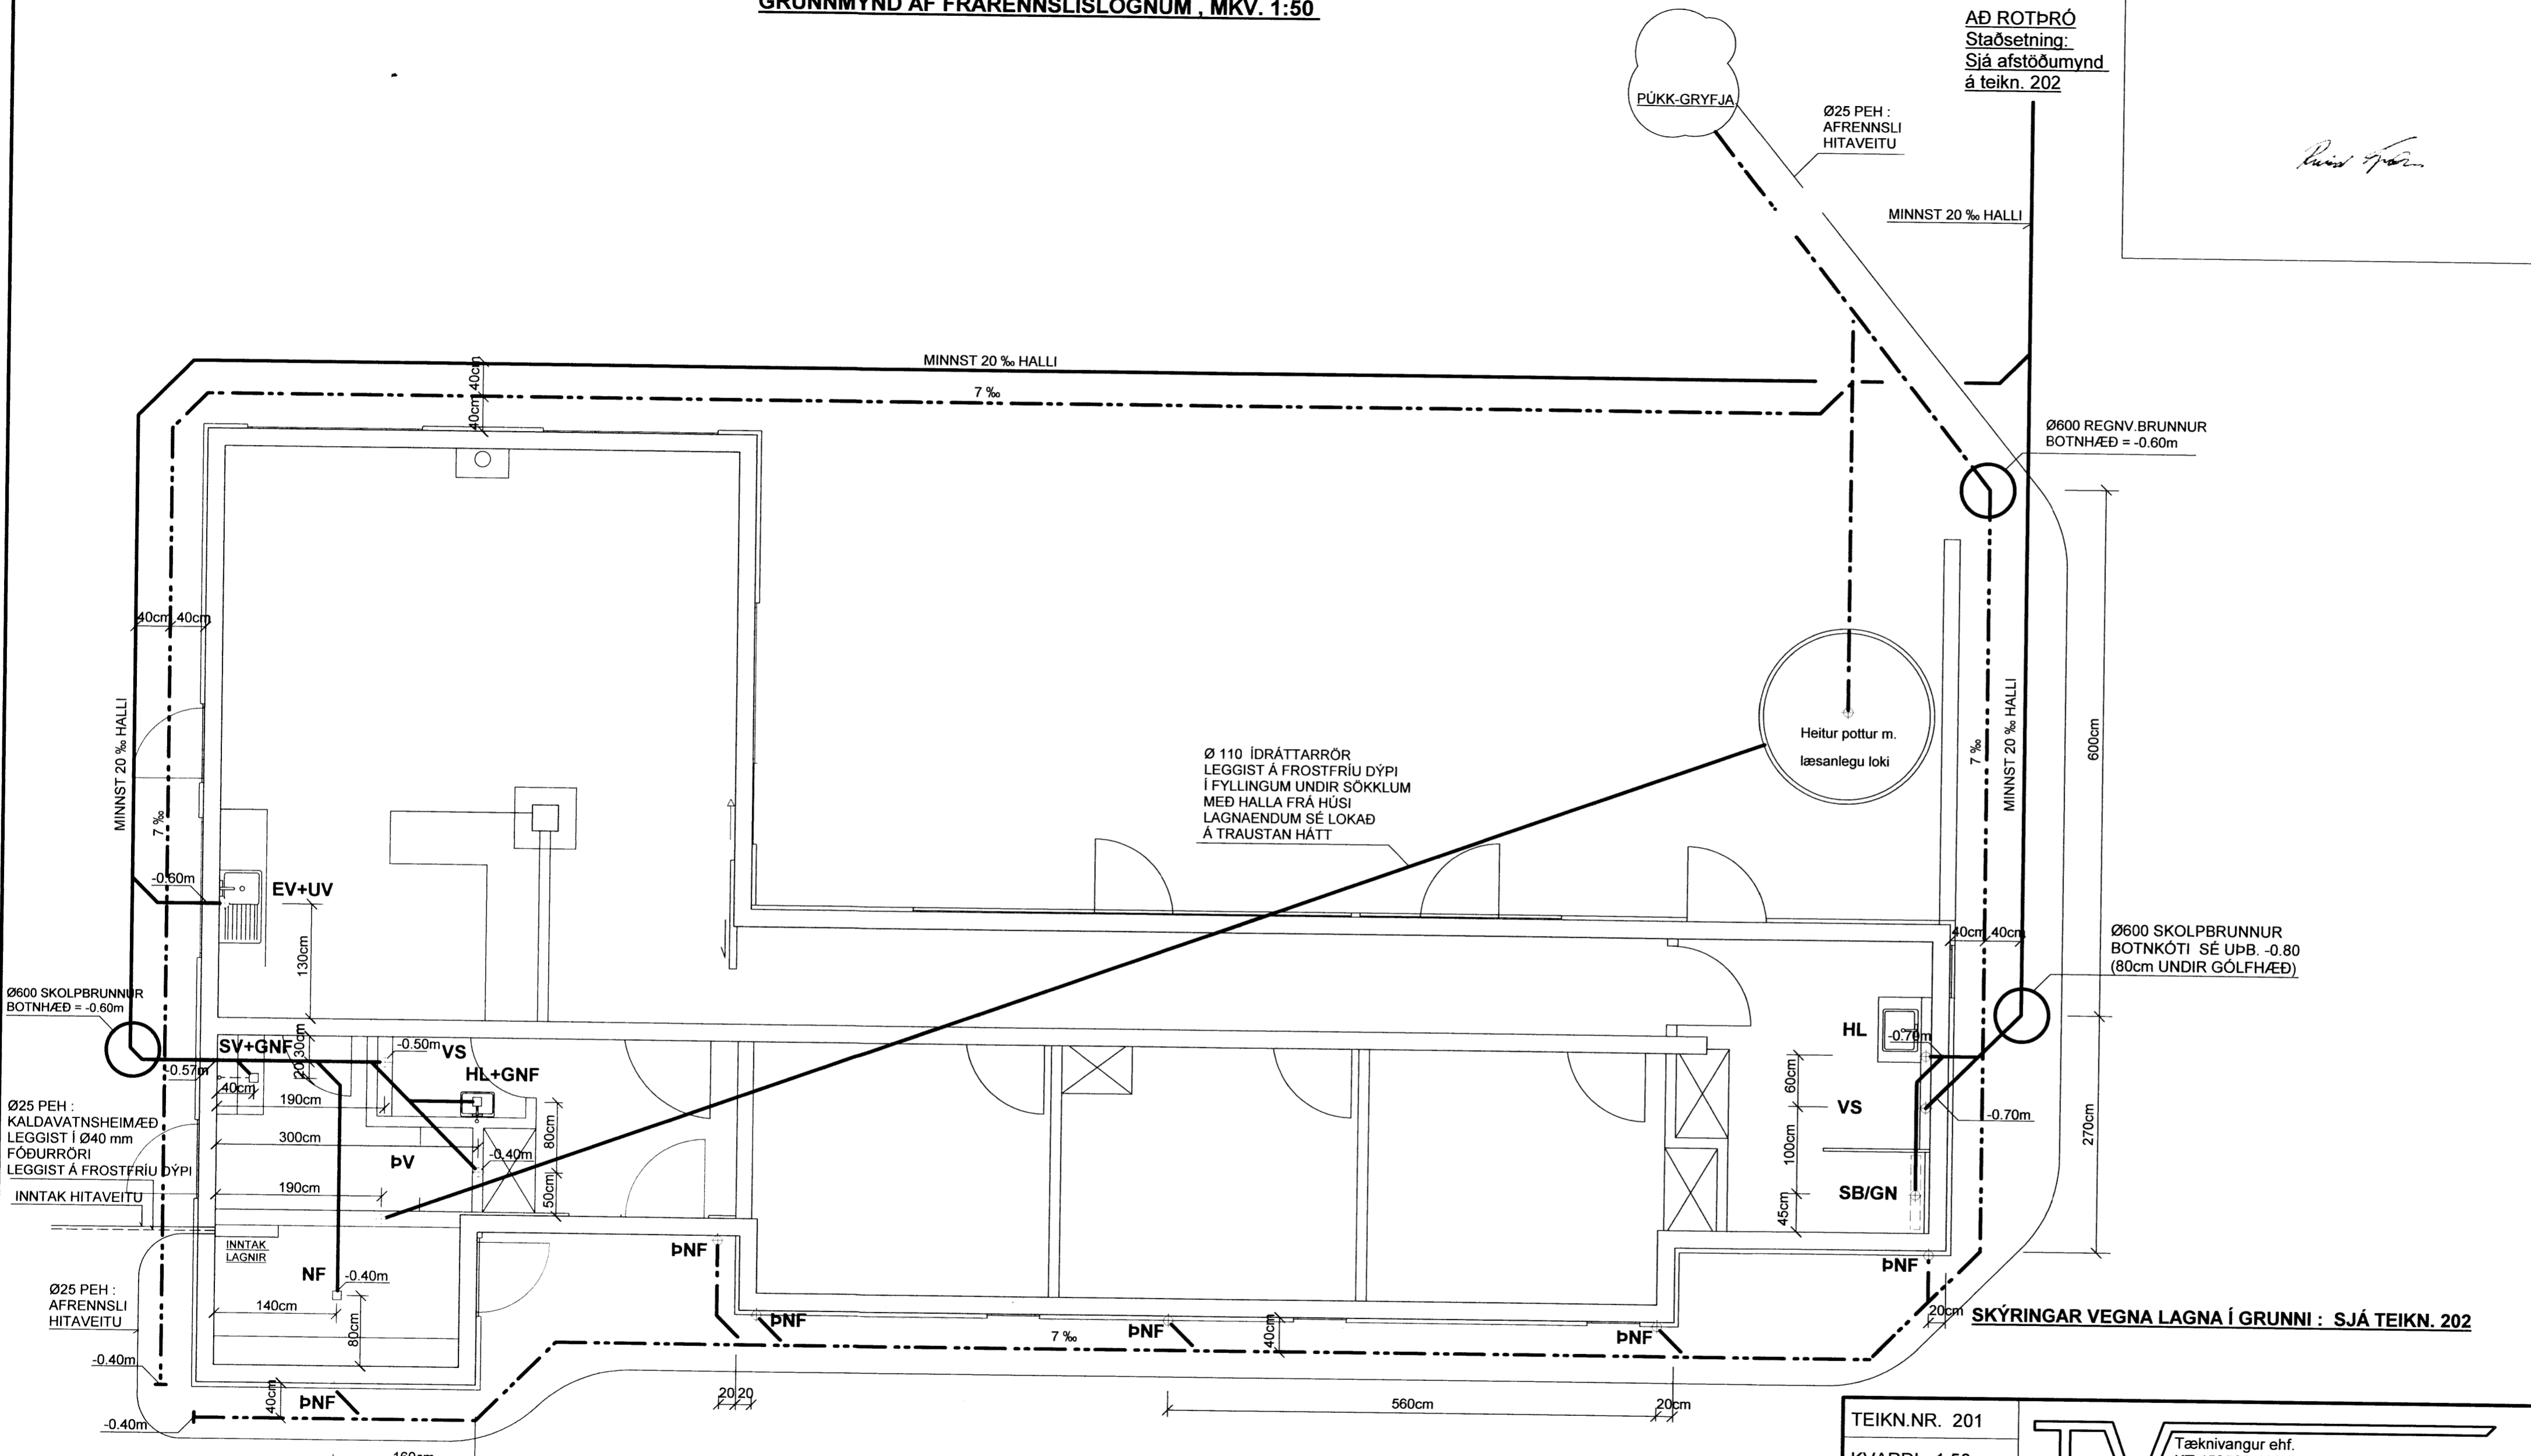

Ø 110 IDRÁTTARRÖR  
LEGGIST Á FROSTFRÍU DÝPI  
Í FYLLINGUM UNDIR SÖKKLUM  
MEÐ HALLA FRÁ HÚSI  
LAGNAENDUM SÉ LOKAÐ  
Á TRAUSTAN HÁTT

PÚKK-GRYFJA  
Ø 25 PEH :  
AFRENNSLI  
HITAVEITU

Ø 25 PEH :  
AFRENNSLI  
HITAVEITU

MINNST 20% HALLI

Ø 600 REGNV. BRUNNUR  
BOTNHÆÐ = -0.60m

Heitur pottur m.  
læsanlegu loki

MINNST 20% HALLI


Ø 600 SKOLPBRUNNUR  
BOTNKÓTI SÉ UPB. -0.80  
(80cm UNDIR GÖLFHÆÐ)

Ø 600 SKOLPBRUNNUR  
BOTNHÆÐ = -0.60m

Ø 25 PEH :  
KALDAVATNSHEIMÆÐ  
LEGGIST Í Ø 40 mm  
FÖÐURRÖRI  
LEGGIST Á FROSTFRÍU DÝPI  
INNTAK HITAVEITU

Ø 25 PEH :  
AFRENNSLI  
HITAVEITU

SKÝRINGAR VEGNA LAGNA Í GRUNNI : SJÁ TEIKN. 202

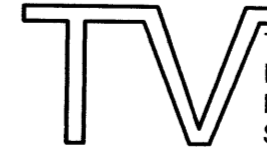TEIKN.NR. 201	 Tæknivangur ehf. KT. 450586-1889 Kirkjustétt 26, 113 Reykjavík Sími: 564 22 44, Netf. tv@vortex.is
KVARDI: 1:50	
DAGS. MAI 2016	
HANNAÐ: MG	VERKEFNI: DYNJANDISVEGUR 26, SPÓASTÖÐUM Í BISKUPSTUNGUM
TEIKNAD: MG	LAGNIR Í GRUNNI: GRUNNMYND
YFIRFARID: <i>Magnús Gylfason</i> Magnús Gylfason KT. 201251-4199	<i>Þorgerður Þorvaldsson</i> Undirskrift Aðalhöfudáar