


GRUNNMYND AF GÓLFHITALÖGNUM, MKV. 1:50

GÓLFHITARÖR ERU EINANGRUÐ MEÐ ÁDRAGI ÞAR SEM AÐ
ÞAUG LIGGJA ÞÉTT SAMAN VIÐ TENGISTUR OG AÐ RÝMUM
ATH. SYNT MEÐ BROTTINI LÍNU Á TEIKNINGUM

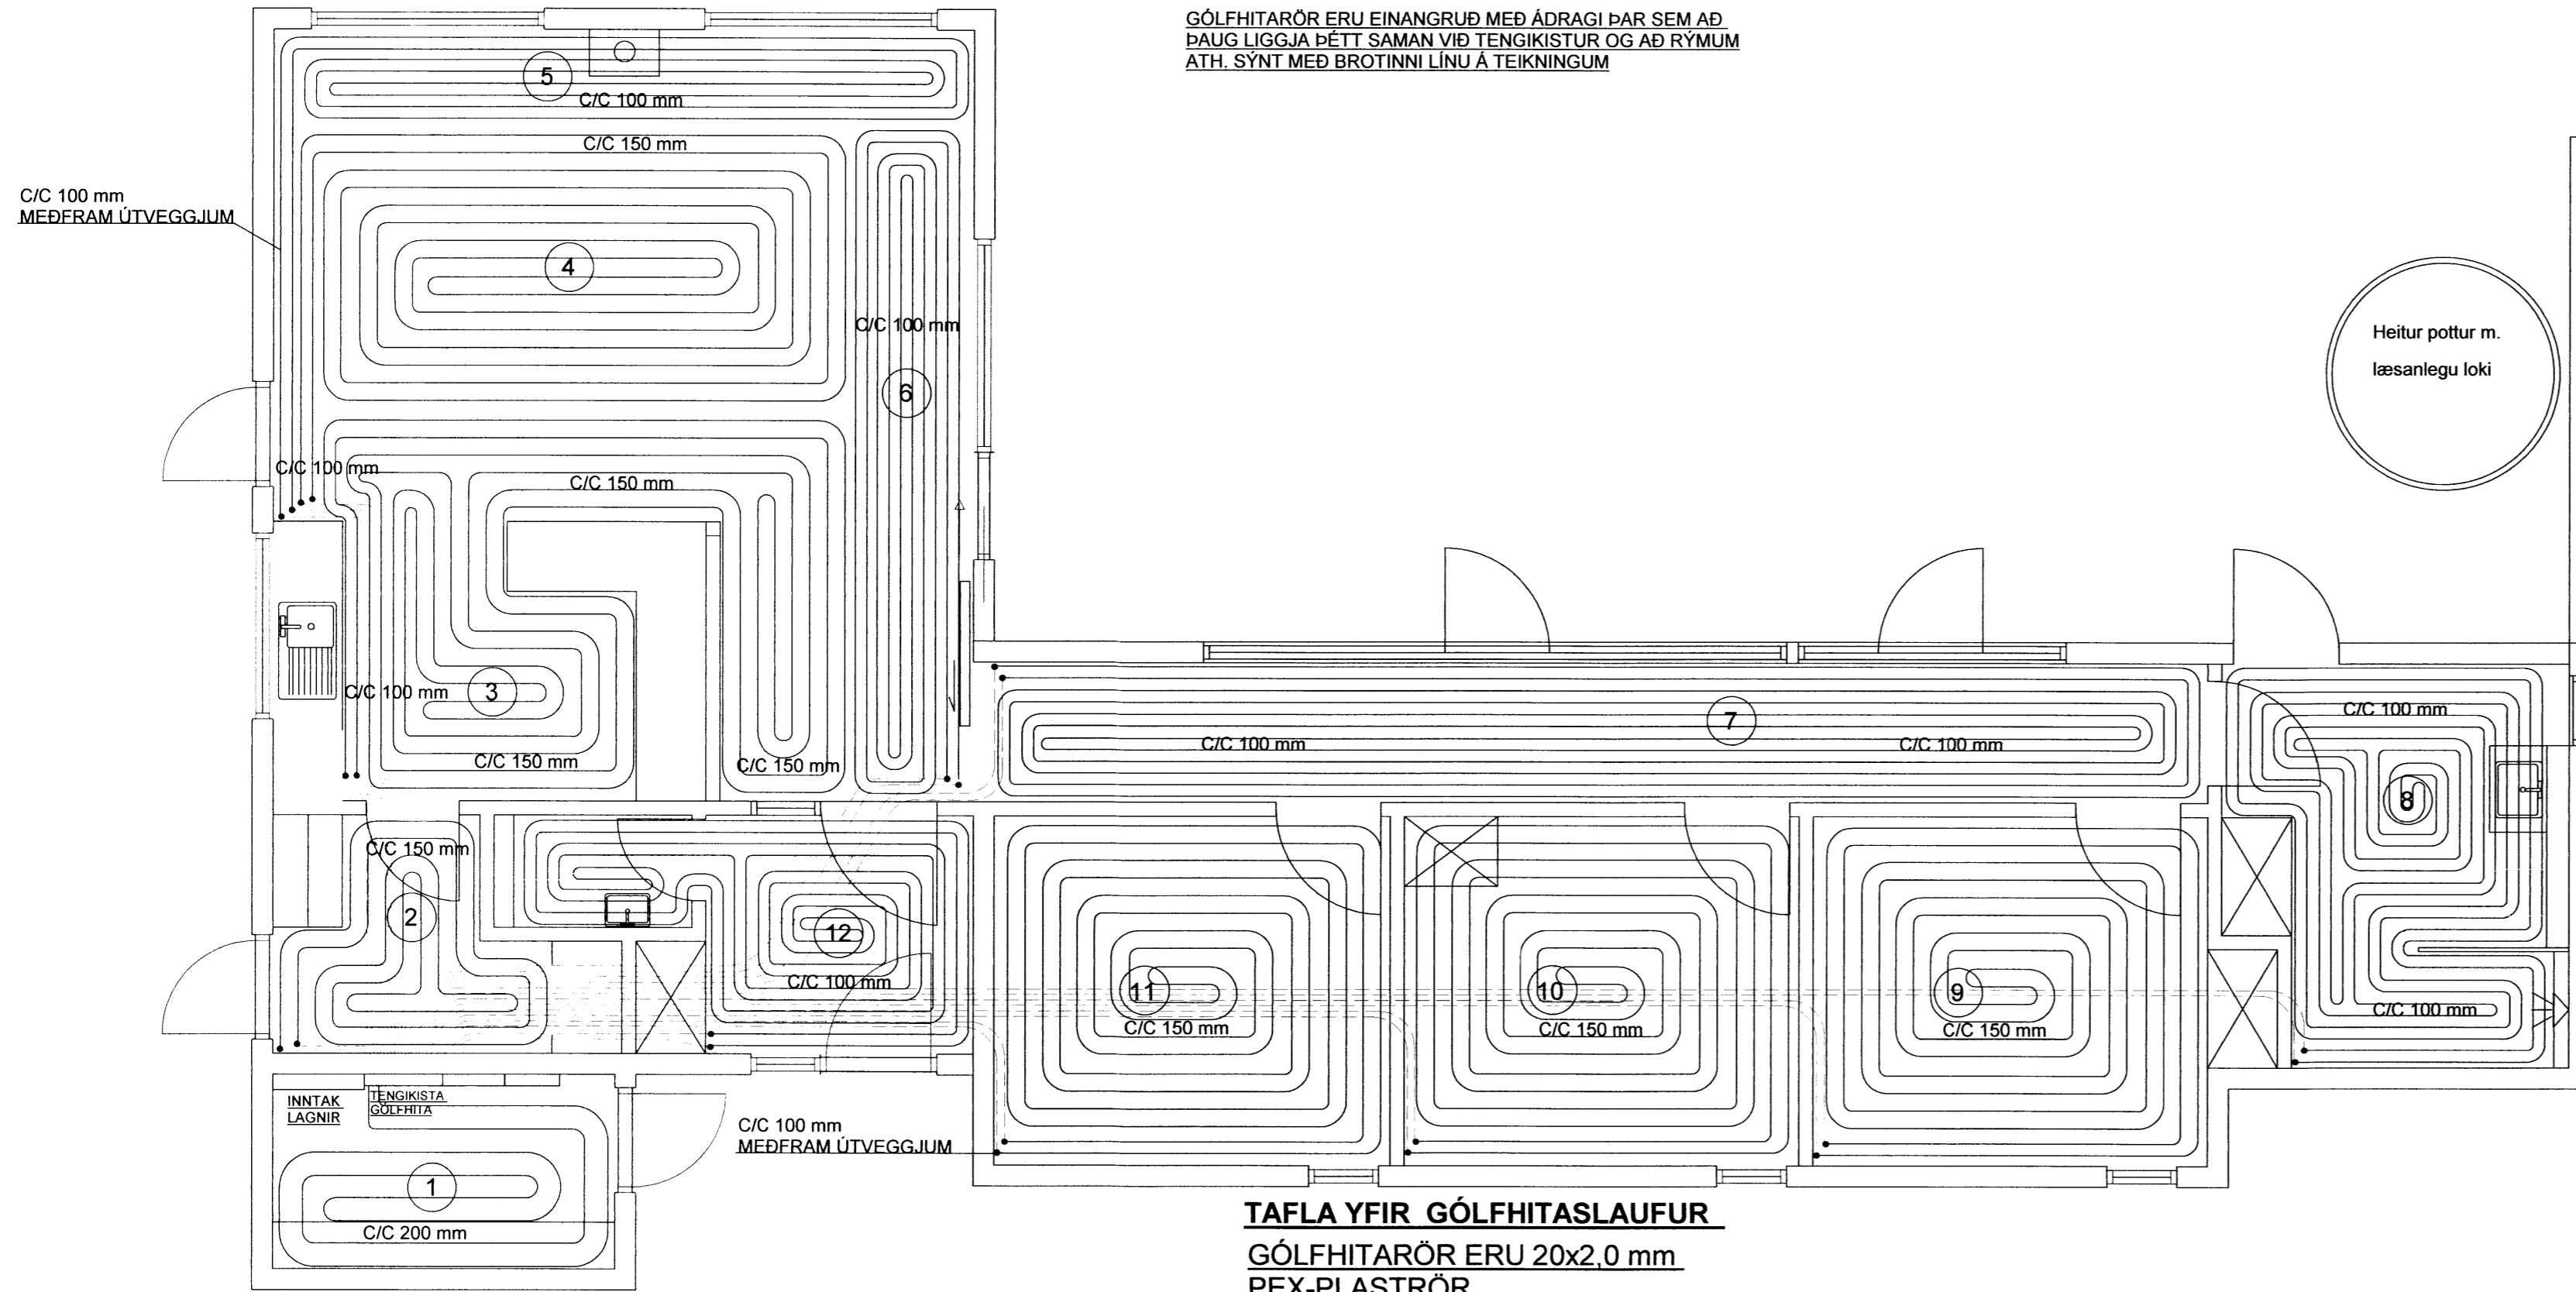

SKÝRINGAR :

NEYSLUVATNSLAGNIR:

PÍPUR Í NEYSLUVATNSLÖGN (FRÁ GRIND AÐ TENGISTU)
ERU AF GERÐINI AL-PEX SAMKV. DIN 16883
ÞAU LEGGJAST Í FÖÐURRÖRUM AF VIÐURKENNDRI GERÐ
NEYSLUVATNSLAGNIR (FRÁ TENGISTUM AÐ TÆKJUM) ERU RÖR Í RÖR LAGNIR
RÖR SEU PEX-PLASTRÖR AF VIÐURKENNDRI GERÐ
FÖÐURRÖR SEU AF VIÐURKENNDRI GERÐ
VATNSRÖRIN SKULU ÞOLA 70 GRÁÐUR C SAMFELT VIÐ 1MPA VINNUBRÝSTING
TENGISTYKKI SEU ÚR AFSINNUNARPOLNU MESSING
SETJA SKAL HLIFÐARHÓLKA UTANUM RÖR ÞARSEM ÞAU FARA Í GEGNUM VEGGI
OG TENGJAST KISTUM
ALLT EFNÍ OG FRÁGANGUR SÉ SAMKV. ÍST 67 OG GILDANDI REGLUGERÐUM
ALLT EFNÍ HAFI LAGNAEFNISVOTTUN.

HITAKERFI :

GÓLFHITALAGNIR
GÓLFHITARÖR ERU 20x2,0 mm PEX- PLASTLAGNIR AF VIÐURKENNDRI GERÐ
OG ERU ÞAR LAGÐAR OFANÁ JÄRNAGRIND Í BOTNPLÖTU
FARA SKAL EFTIR LEIÐBEININGUM FRAMLEIDANDA VARDANDI MEÐHÖNDLUN RÖRANNA
HVER MÖTTA ER SJÁLFAST/EBUR HITAGJAFI OG SÉ HÚN HEIL OG ÓSAMSETT
GÓLFHITAKERFIÐ ER UPPBLÖNDUNARKERFI
MEÐ HRINGRÁSARDELU OG HITASTÝRÐUM LOKA
VATNSHITASKYNJARI FYRIR LOKA ER STAÐSETTUR
Í FRAMRÁS GÓLFHITAKERFIS OG TRYGGIR AÐ
VATNIÐ FARI EKKI OF HEITT INNÁ SLAUFURNAR.(STILLA SKAL LOKANN Á 40 GRÁÐUR C)
RENNSLI INNÁ HVERJA SLAUFU ER STÝRT MEÐ SJÁLFIKUM HITANEMUM
SETJA SKAL HLIFÐARHÓLKA UTANUM RÖR ÞARSEM ÞAU FARA Í GEGNUM VEGGI
OG TENGJAST KISTUM
TENGIRIND FYRIR NEYSLUVATN OG HITAKERFI SÉ AF STAÐLADRI GERÐ
FYRIR LOKUÐ HITAKERFI T.D TERMIX VVX FRÁ DANFOSS EÐA SAMBÆRIL.
ALLT EFNÍ OG FRÁGANGUR SÉ SAMKV. ÍST 67 OG GILDANDI REGLUGERÐUM
ALLT EFNÍ HAFI LAGNAEFNISVOTTUN
ALLT EFNÍ OG FRÁGANGUR SÉ SAMKV. ÍST 67 OG GILDANDI REGLUGERÐUM
ALLT EFNÍ HAFI LAGNAEFNISVOTTUN

OFNALAGNIR

OFNAR ERU STÁLPLÖTUOFNAR AF VIÐURKENNDRI GERÐ
OG SKULU ÞEIR FULLNÆGJA ÍSLENSKUM STAÐLI ÍST EN 442
AÐ GERÐ OG AFKÖSTUM
ALLAR TENGINGAR Í OFNA SKULU VERA 10mm
LAGNIR AÐ OFNUM ERU AL-PEX PLASTLAGNIR SAMKV. DIN 16883
ALLT EFNÍ OG FRÁGANGUR SÉ SAMKV. ÍST 67 OG GILDANDI REGLUGERÐUM
ALLT EFNÍ HAFI LAGNAEFNISVOTTUN

LOFTRÆSTING

LOFTRÆSTILAGNIR ERU Ø 100mm ÚR GALVANISERUÐU BLIKKI
20 mm BIL SÉ UNDIR INNIHURÐ MEÐ ÚTSOGI, RYÐFRI RIST
SÉ SETT Á ÚTIHURÐ AÐ INNTAKSKLEFA / GEYMSLU
LOFTRÆSTIRÖR SEU EINANGRUÐ MEÐ 20mm RAKAPOLINNI EINANGRUN
ÞARSEM ÞAU FARA GEGNUM ÞAK OG UPPÍ TÚÐUR. SJÁ SNIÐ Á TEIKN. 203

TAFLA YFIR GÓLFHITASLAUFUR

GÓLFHITARÖR ERU 20x2,0 mm
PEX-PLASTRÖR
(SJÁ NÁNAR Í SKÝRINGUM)


SLAUFNA NR.	STAÐSETNING	LENGD Á SLAUFUM (m)	ORKA (Wött)
1	GEYMSLA	20	260
2	ÞVOTTUR	22+1	286
3	ELDHÚS	80+3	1040
4	STOFA	78+4	1014
5	STOFA	51+4	663
6	STOFA	52+8	676
7	GANGUR	115+9	1495
8	BAÐHERBERGI	80+30	1040
9	HERBERGI	62+24	806
10	HERBERGI	62+17	806
11	HERBERGI	62+11	806
12	ANDDYRI / WC	60+3	780

ALLS = 744 m (HEITIR METRAR) GÓLFHITI ALLS = 9.672 Wött

HANDKLÆÐAOFN 1.01 (500x1160mm) 450 Wött

SAMTALS = 10.122 Wött

SNIÐ Í PLÖTU MKV. 1:10

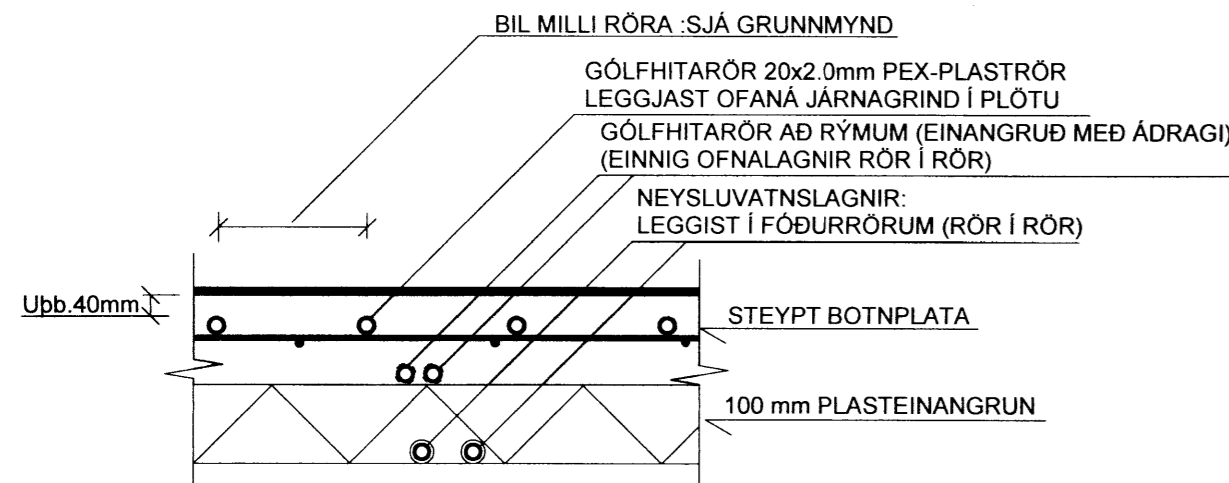

TEIKN.NR. 204	Tækniangur ehf. KT.450586-1889 Kirkjustétt 26, 113 Reykjavík Sími: 564 22 44, Netf. tv@vortex.is
KVARÐI: 1:50, 1:10	
DAGS. MAI 2016	8365.
HANNAÐ: MG	VERKEFNI: DYNJANDISVEGUR 26, SPOASTÓÐUM Í BISKUPSTUNGUM
TEIKNAD: MG	GÓLFHITALAGNIR: GRUNNMYND, SNIÐ, SKÝRINGAR OG TAFLA YFIR GÓLFHITASLAUFUR
YFIRFARID: Magnús Gylfason	Undirskrift Agalhönnuðar