


GRUNNMYND AF VEGGJUM MKV. 1:50

TIMBURGRIND TEKIN 5cm INNAR EN MÁLSETNINGAR Á TEIKNINGUM ARKITEKTS

STÁLSÚLA 1 : 100x100x5 mm FERKÖNTUÐ STÁLSÚLA (t=5mm)

STÁLSÚLA 2 : 120x80x5 mm FERKÖNTUÐ STÁLSÚLA (t=5mm)

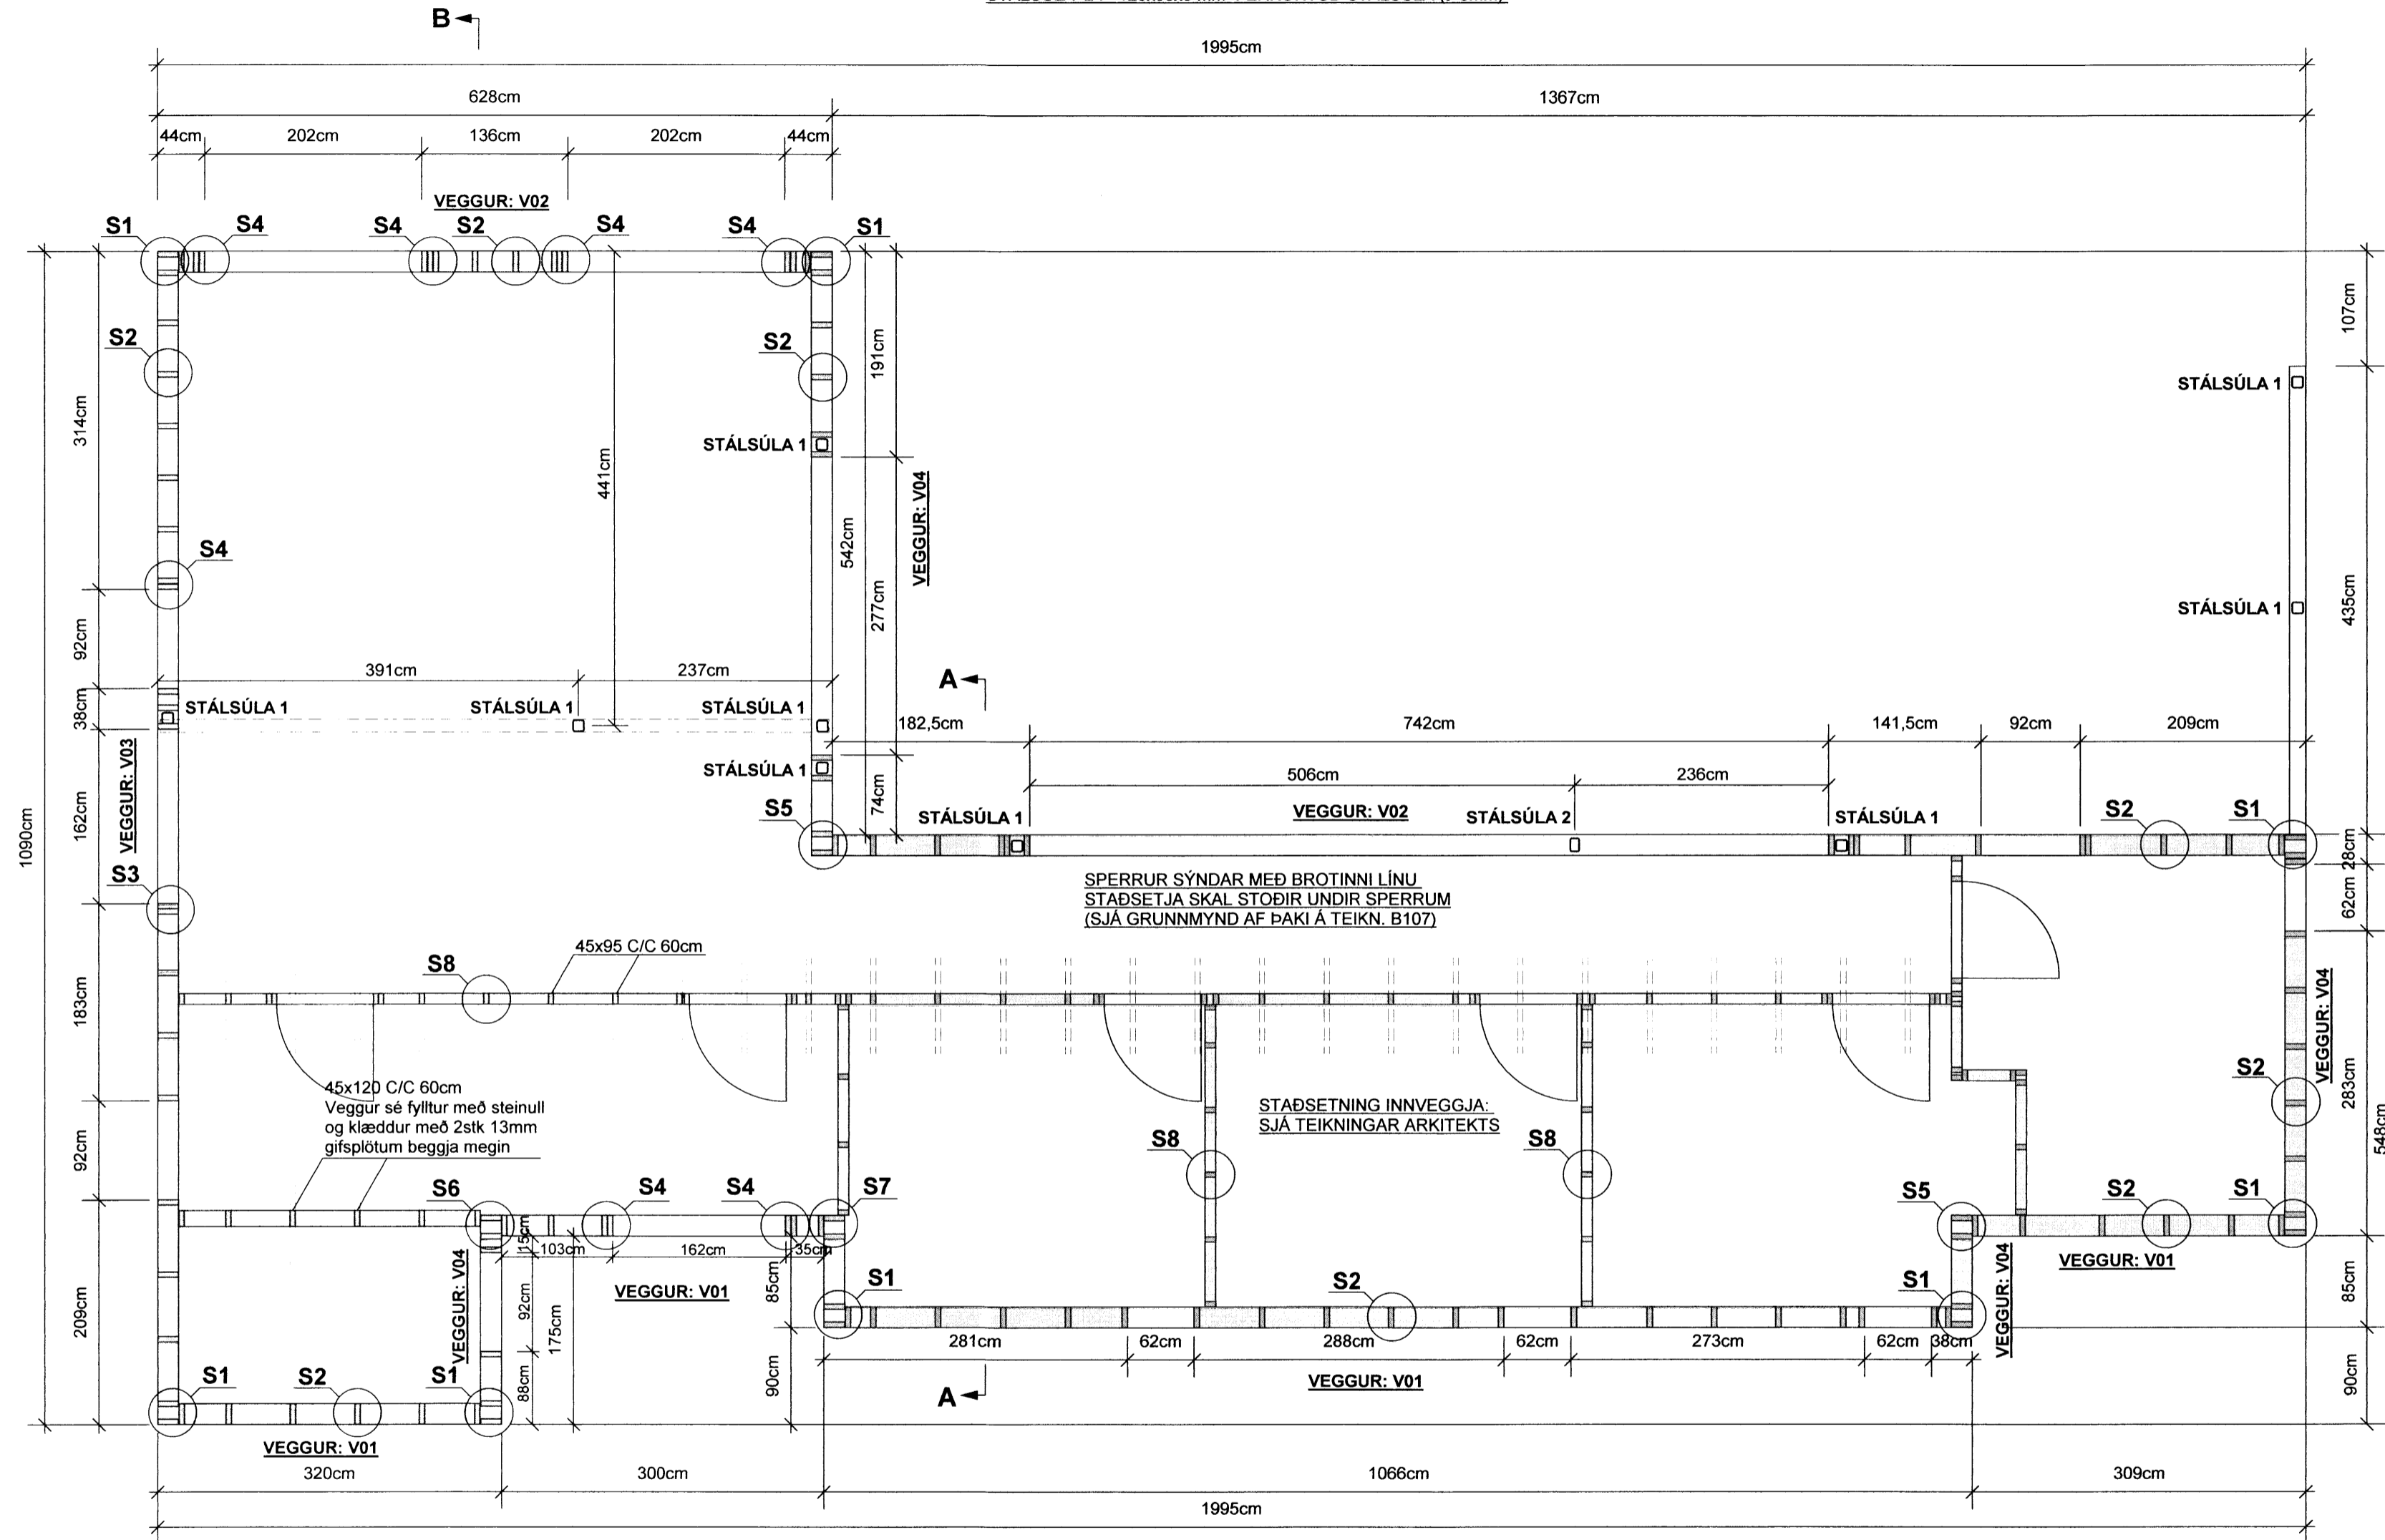

SKÝRINGAR :

TIMBUR VEGGIR:

EFNI Í TIMBURGRIND ER 45x195, 4 FLOKKUR HÚSPURRT (STYRKARFLOKKUR K-18) (C-18 SAMKV. EVRÓPUSTÖÐLUM).
 FÓTSTYKKI TIMBURGRINDAR SÉ ÚR GAGNVORÐU EFNI.
 SETJA SKAL TJÓRUPAPPA MILLI FÓTSTYKKIS OG SÖKKULS.
 SPERRUR ERU 45x220, Í STYRKARFLOKK K-24 (C-24 SAMKV. EVRÓPUSTÖÐLUM).
 SÉRSMÍÐADAR STÁLFESTINGAR, STÁLSÚLUR OG STÁLBITA SKAL.
 MÁLA MEÐ RYDVARNARGRUNNI, STÁLGAÐI, ST-37.
 BOLTA SKAL MEÐ 12 mm SNITTTEINUM Í GEGNUM TVÓFALDAR/ÞREFALDAR STÖÐIR C/C 100cm.
 STÖÐIR KOMA BEGGJA MEGIN VÍÐ STÁLSÚLUR.
 BOLTA SKAL MEÐ 12 mm SNITTTEINUM Í GEGNUM STÁLSÚLU OG STÖÐIR, C/C 100cm.
 ALLUR SAUMUR, BOLTAR OG STÖÐLUB FESTITENGI SKULU VERA HEITGALVANISERUÐ.
 STÁLGAÐI BOLTA / SNITTTEINA ER 8.8.
 ALLAR SÚÐUR ERU a=9mm.
 ATH. AÐ SÚLUM ER FEST VÍÐ UNDIRSTÖÐUR MEÐ ÍSTEYPTUM BOLTUM.
 MIÐJA Á STÁLSÚLUM (OG STÁLBITUM) Í ÚTVEGGJUM ER 10cm FRÁ YTRIBRÚN Á GRIND OG ERU ÞVÍ EINANRÁÐAR MEÐ STEINULL ALLAN HRINGINN.
 TIMBURGRIND ER KLÆDD AÐ UTAN MEÐ 9 mm OPNUM VATNSPOLNUM GRENIKROSSVIÐ SEM NEGLA SKAL VÍÐ GRIND MEÐ 31/40 KAMBSAUM C/C 10 cm Í HVERJA STÖÐ.
 FÓTSTYKKI, TOPPSTYKKI OG LAUSHOLT.
 KROSSVIÐURINN SÉ ADEINS SAMSETTUR Á HEILUM STÖÐUM (EKKI YFIR GLUGGUM).
 ATH. FRÁGANGUR ÞAKBRÚNA, EINANGRUN OG ÚTLOFTUN, SJÁ TEIKNINGAR ARKITEKTS.
 TIMBURSTÆRÐIR BOLTAR OG SAUMUR ER Í MILLIMETRUM.
 ALLAR MÁLSETNINGAR ERU Í SENTIMETRUM.

INNVEGGIR - SKÝRINGAR

GRINDAREFNI Í INNVEGGJUM ER 45x95, FLOKKUR K-18, = (C-18 SAMKV. EVRÓPUSTÖÐLI) OG SKAL FESTA STÖÐIR VÍÐ FÓTSTYKKI. EINSOG SÝNT ER Á SÉRMYND S8 Á TEIKNINGU NR. B104.
 TOPPSTYKKI ER FEST VÍÐ HVERJA SPERRU/LAUSHOLT/ EINSOG SÝNT ER Á.
 SNIGUM A-2 OG B-1 Á TEIKNINGUM B108 og B109.
 STÖÐ VÍÐ ÚTVEGG ER FEST VÍÐ STÖÐIR Í ÚTVEGG MEÐ 6/140 TRÉSKRÚFUM C/C 40 cm.
 INNVEGGIR ERU KLÆDDIR BEGGJA MEGIN MEÐ 9 mm RAKAPOLNUM GRENIKROSSVIÐ SEM NEGLA SKAL.
 Í VATNSHELT URETHAN-LÍM, VÍÐ GRIND MEÐ 31/40 KAMBSAUM C/C 10 cm Í STÖÐIR, TOPPSTYKKI, BOTNSTYKKI OG LAUSHOLT, VÍXLA SKAL SAMSKYPTUM.
 YFIR KROSSVIÐSPLÖTUR KOMA 13 mm GÍFSPLÖTUR BEGGJA MEGIN.
 VEGGUR VÍÐ GEYMSLU/LAGNAINTÖK ER MEÐ 45x120 TIMBURGRIND FEST Á SAMA HÁTT OG AÐRIR INNVEGGIR EN SÉ FÝLLTUR AF STEINULL OG KLÆDDUR MEÐ 2stk 13 mm GÍFSPLÖTUR BEGGJA MEGIN.

TEIKN.NR. B103	 Tæknavangur ehf. KT 450586-1889 Kirkjustétt 26, 113 Reykjavík Sími: 564 22 44, Netf. tv@vortex.is
KVARDI: 1:50	
DAGS. MAI 2016	VERKEFNI: DYNJANDISVEGUR 26, SPÓASTÖÐUM Í BISKUPSTUNGUM BURÐARVIRKI: GRUNNMYND AF VEGGJUM - SKÝRINGAR
HANNAÐ: MG	
TEIKNAD: MG	YFIRFARID:  Magnús Gylfason KT. 201251-4199
Undirskrift Aðalhönnuðar 	