


GRUNNMYND AF UNDIRSTÖÐUM MKV. 1:50

SÖKKLAR UNDIR ÚTVEGGI ERU TEKNIR 5cm
INNAR EN MÁLSETNINGAR Á TEIKNINGUM ARKITEKTS

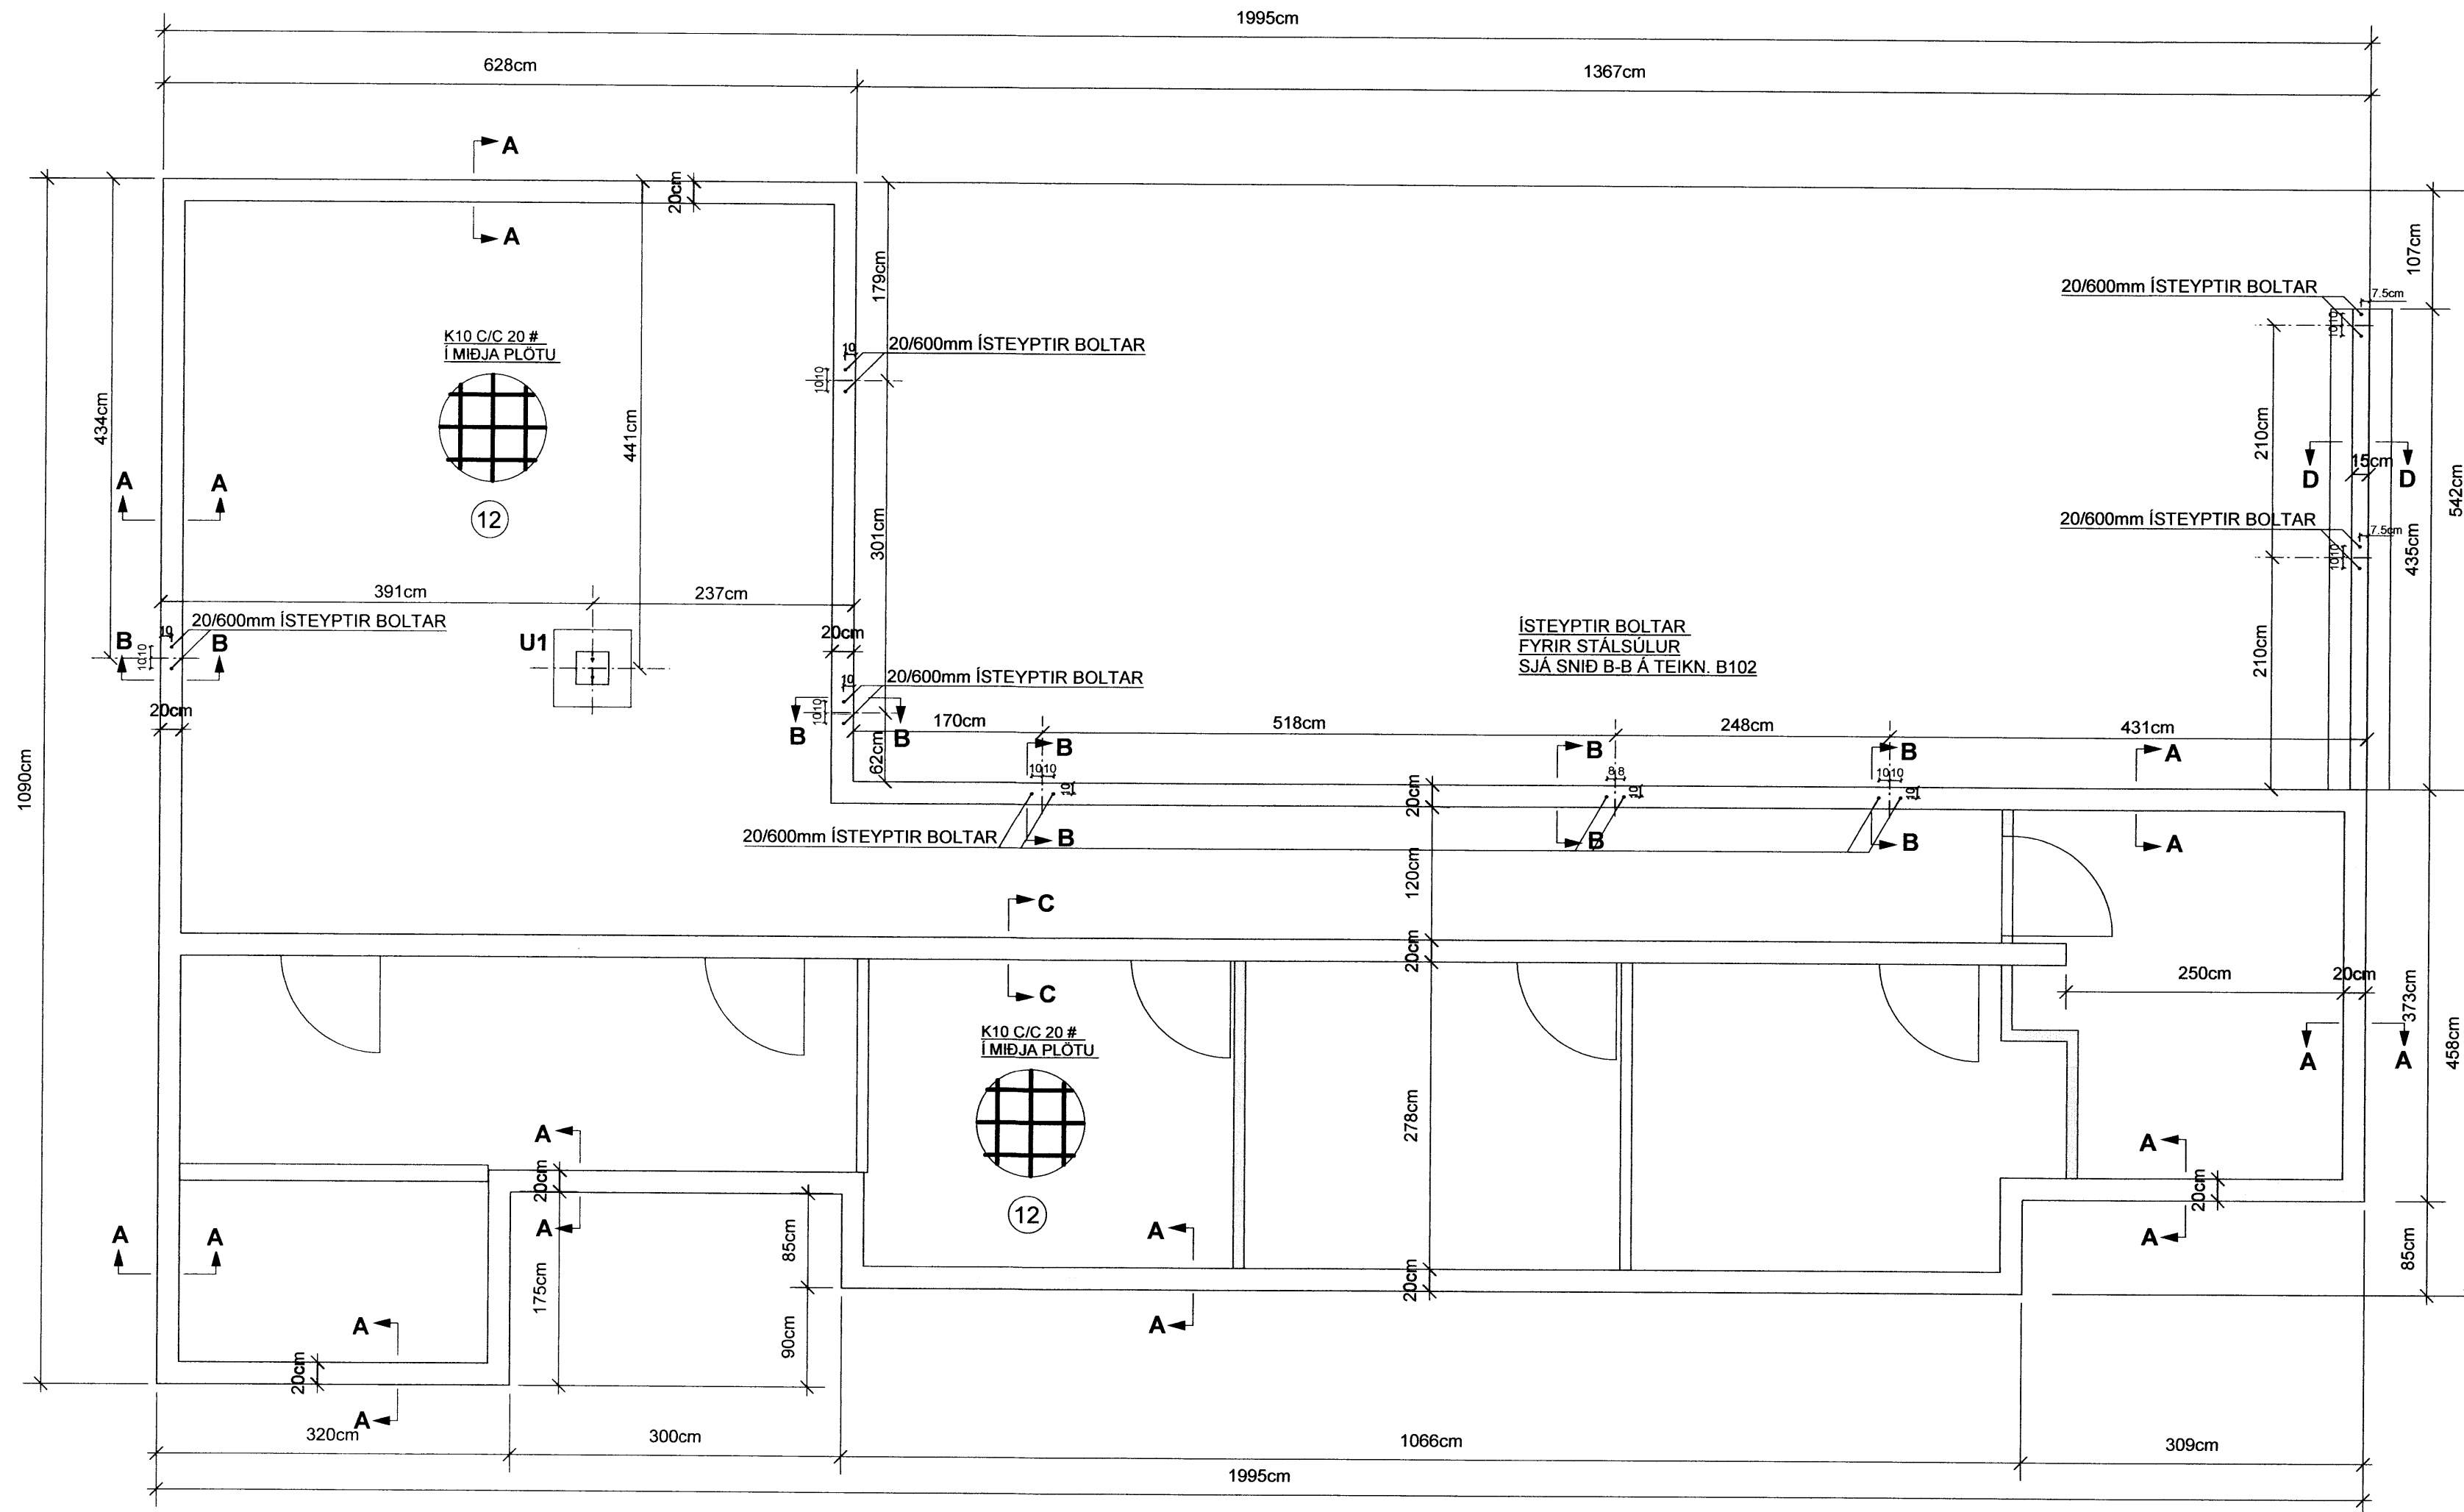

SKÝRINGAR:

STEINSTEYPA: UNDIRSTÖÐUR OG BOTNPLATA S-250
LOFTINNIHALD SÉ 5-6% OG VS-TALA SÉ MINNI EN 0.55

STEYPUSTYRKARSTÁL: KS-50S
BOTNPLATA ER 12 cm Á BYKKT
Í ALLA BOTNPLÖTUNA ER EINFÖLD JÁRNAGRIND K10 C/C 20cm #
(NOTA MÁ BENDINET K-189 OG SÉ NETIÐ ÞÁ VÍXLLAGT
UM TVO MÖSKVA Á SAMSKYPTUM)

STÁLGÆÐI BOLTA / SNITTEINA ER 8.8 ATH. VANDA SKAL
STAÐSETNINGU ÍSTEYPTRA BOLTA

SETJA SKAL 4cm STEINA UNDIR GRINDINA ÞAÐ ÞÉTT AÐ HÚN SÉ
Í JAFNRI HÆÐ MIÐAÐ VIÐ YFIRBORD PLÖTU.


UNDIR ALLA BOTNPLÖTUNA ER LAGT 100 mm EINANGRUNARPLAST.
POLYSTYREN, RÚMPUNGI EINANGRUNARPLASTSINS SÉ 24kg/m³
NIÐUR MEÐ SÖKKLUM KEMUR EINANGRUN
EINSOG SYNT ER Á SNIÐUM

GRAFA SKAL GRUNNINN NIÐUR Á BURÐARHÆFAN BOTN
EF Fyllt er unDIR UNDIRSTÖÐUR ÞÁ SKAL ÞAÐ GERT MEÐ
FROSTÞOLINNI FyllINGU SEM ÞJAPPA SKAL
Í LÖGUM ÞAÐ VEL AÐ EFTIRFARANDI SKILYRÐUM SÉ FULLNÆGT
E2> 100 MPA OG HLUTFALLIÐ E2/E1< EDA =2.5
HÆÐ FyllINGARÞUDA SÉ EKKI OFAR EN 80 cm UNDIR BOTNPLÖTU

FyllINGAR INNI GRUNN SKAL ÞJAPPA Í 30cm LÖGUM
MEÐ STÖRUM VÍBRÖSLEÐA OG VÆTA VEL Á MILLI LAGA

ALLAR MÁLSETNINGAR ERU Í SENTIMETRUM
ALLIR KÓTAR ERU Í METRUM

ATH. PLÖTUKÓTI LIGGUR EKKI FYRIR
ENDANLEG HÆÐ ÁKVÆÐIN Á STAÐNUM

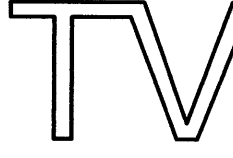TEIKN.NR. B101	 Tæknivangur ehf. KT. 450586-1889 Kirkjustétt 26, 113 Reykjavík Sími: 564 22 44, Netf. tv@vortex.is
KVARÐI: 1:50	
DAGS. MAI 2016	
HANNAÐ: MG	VERKEFNI: DYNJANDISVEGUR 26, SPÓASTÖÐUM Í BISKUPSTUNGUM
TEIKNAD: MG	BURÐARVIRKI: GRUNNMYND AF UNDIRSTÖÐUM - SKÝRINGAR
YFIRFARIÐ: <i>Magnús Gylfason</i> Magnús Gylfason KT. 201251-4199	<i>Magnús Gylfason</i> Undirskrift, Aðalhönnuðar