


GRUNNMYND AF ÞAKI, MKV. 1:50
 TIMBURGRIND TEKIN 5cm INNAR EN MÁLSETNINGAR Á TEIKNINGUM ARKITEKTS

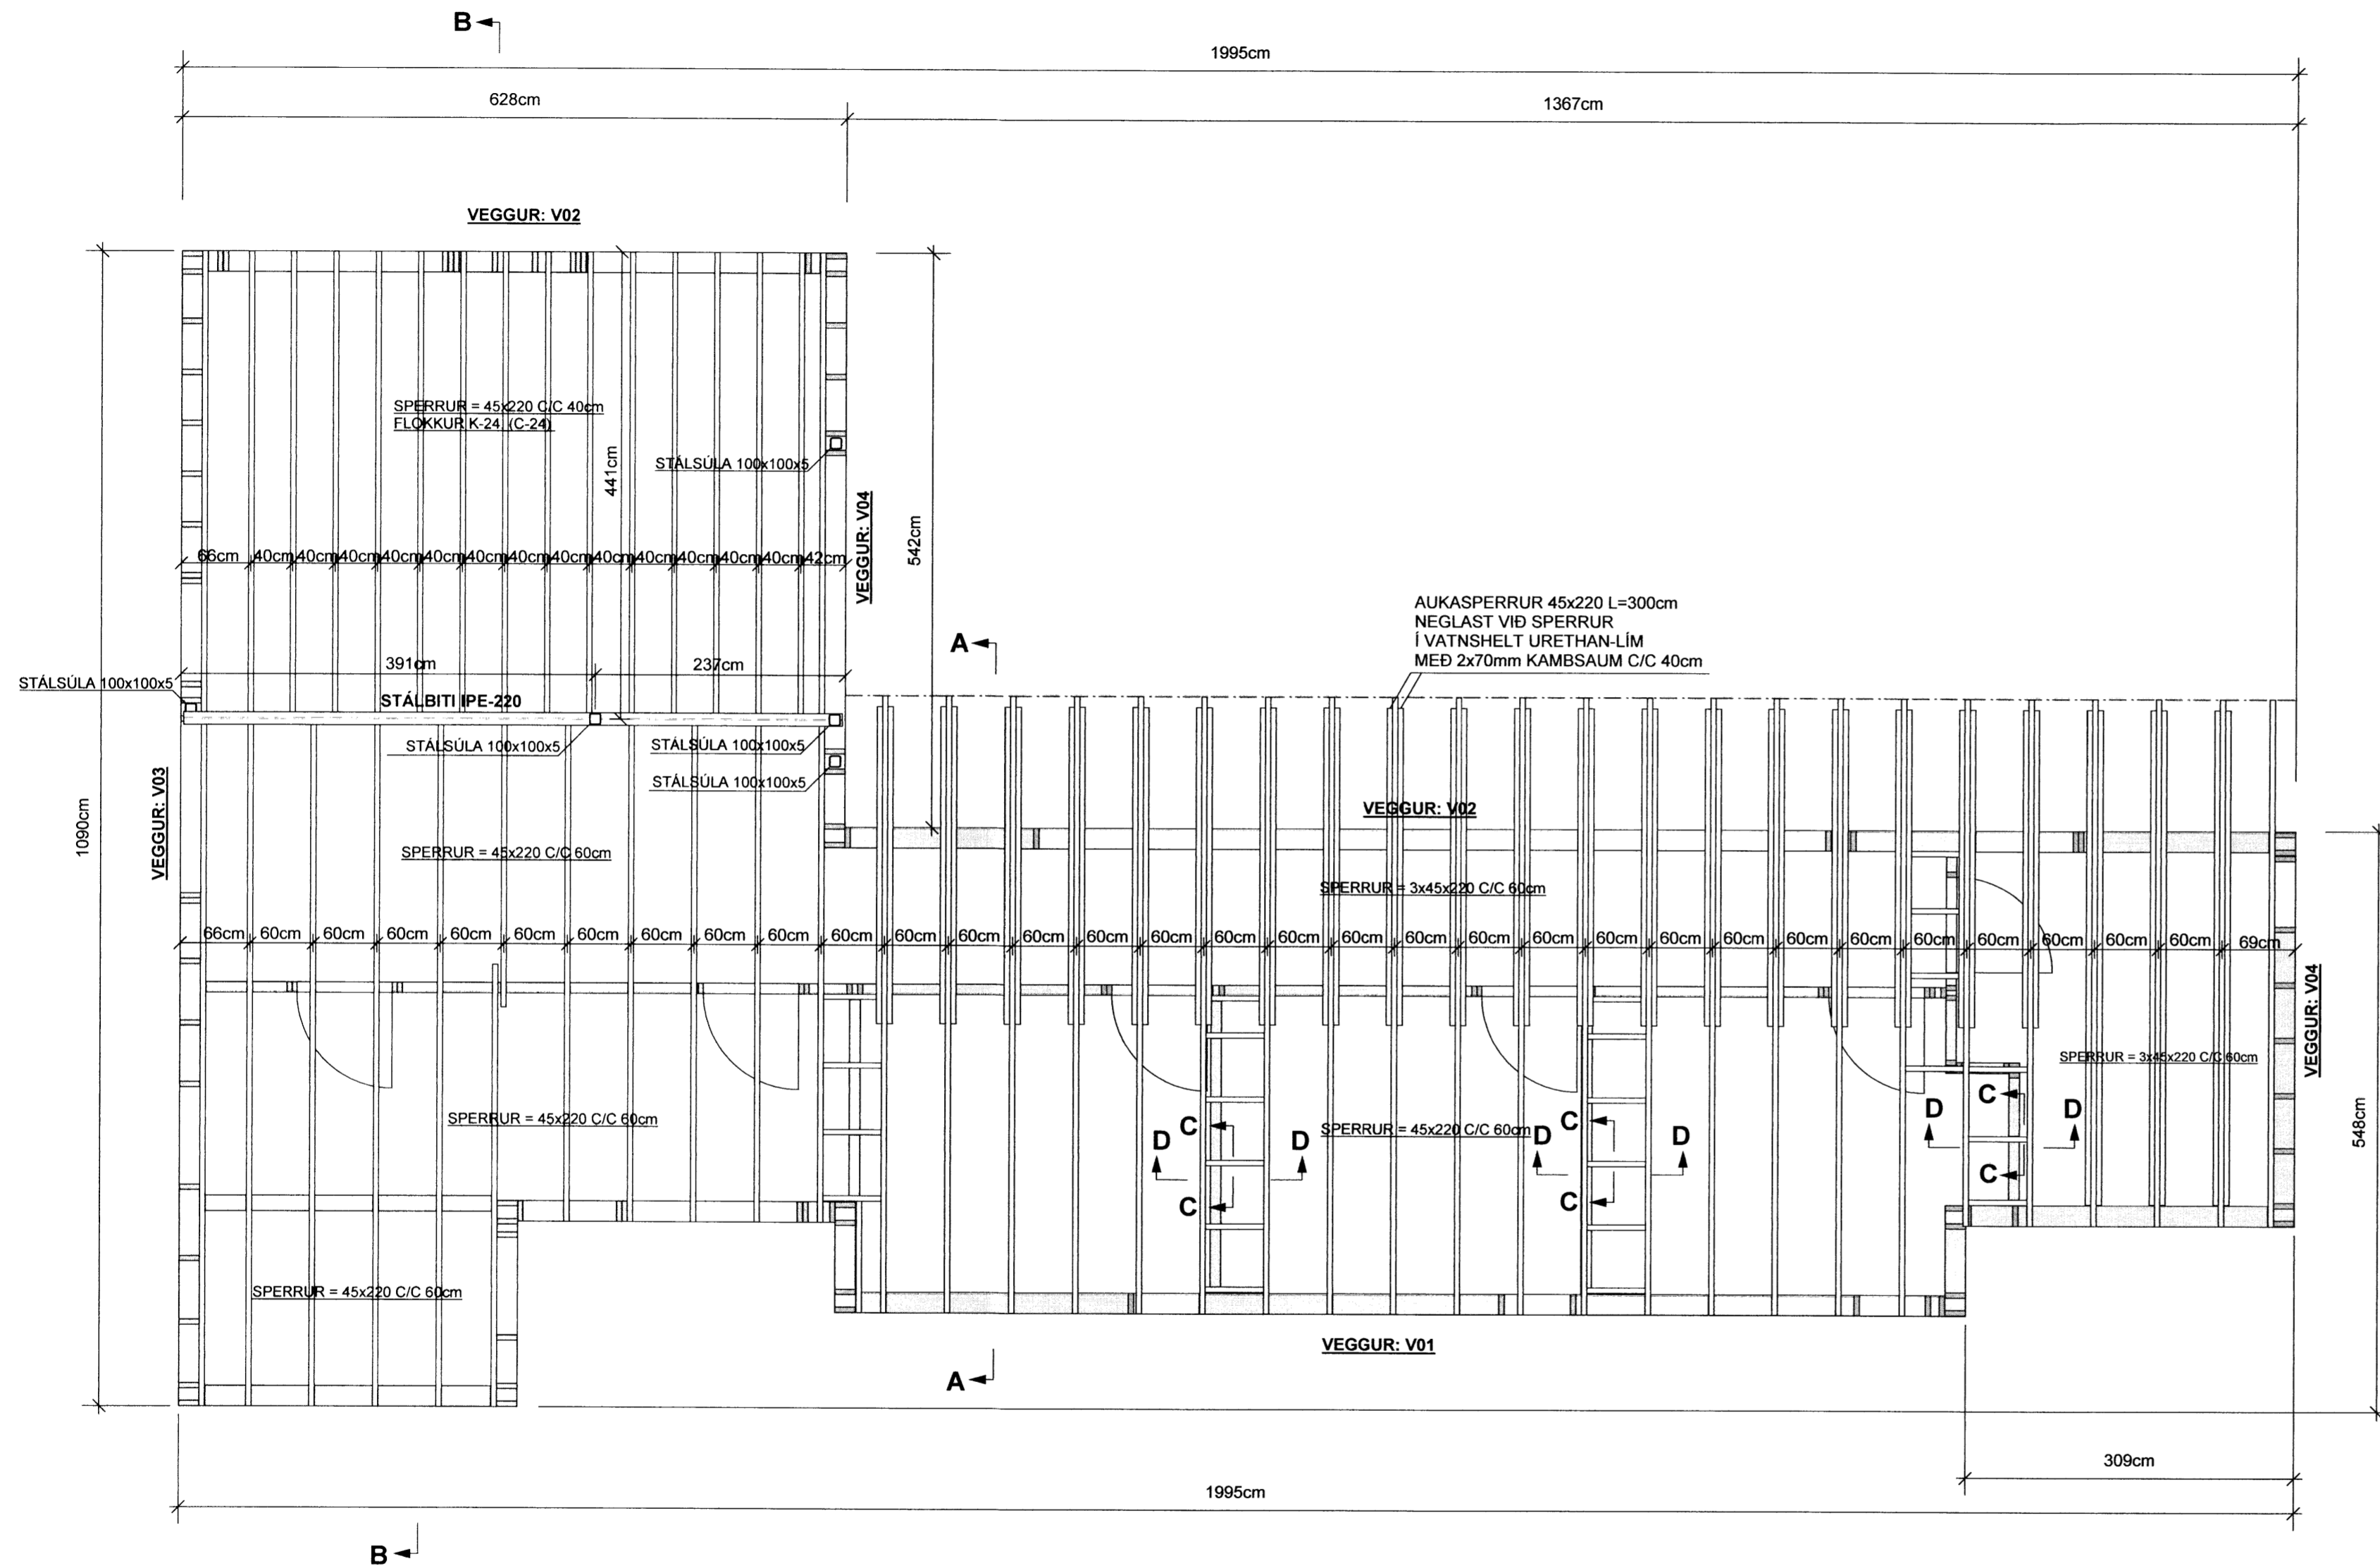

Magnús Gylfason

ÞAK - SKÝRINGAR :

SPERRUR ERU 45x220
 Í STYRKARFLOKK K-24 SAMKV. ÍST/DS 413 STÓÐLUM
 (C-24 SAMKV. EVRÓPUSTÓÐLUM).

STÁLVIKRI SKAL VERA Í SAMRÆMI VIÐ ÍST/DS 412 STAÐLA
 STÁLBITA STÁLFESTINGAR OG STÁLSÚLUR SKAL MÁLA
 MEÐ RYÐVARNARGRUNNI, STÁLGÆÐI ST-37.

ALLAR SUÐUR ERU a=6mm.

TIMBURSTÆRDIR BOLTAR OG SAUMUR ERU Í MILLIMETRUM.

STÁLFESTINGAR UTANHÚSS SKAL HEITGALVANÍSERA.

ALLAR SUÐUR ERU a=6mm.

TIMBURSTÆRDIR BOLTAR OG SAUMUR ERU Í MILLIMETRUM.

ALLIR KÓTAR ERU Í METRUM.

ALLUR FRÁGANGUR, SJÁ TEIKN. ARKITEKTS.

ALLAR MÁLSETNINGAR ERU Í SENTIMETRUM.

SJÁ FINNIG SKÝRINGAR Á TEIKNINGU NR. B 103.

ÞAKKLÆDNIG:

SPERRUR ERU PLÖTUKLÆDDAR MEÐ 21mm VATNLÍMDUM ÞAKKROSSVIÐ
 (ATH. AÐ KEYPTUR SÉ KROSSVIÐUR ÆTLAÐUR TIL KLÆÐNINGA OFANÁ SPERRUR)
 KROSSVIÐSPLÖTURNAR ERU FESTAR MEÐ 70mm KAMBSAUM C/C 10cm Í VATNSHELT URETHAN LÍM
 PLÖTUR LEGGIST LANGS EFTIR SPERRUM. LANGSSAMSKEYTI SAMSETT Á SPERRUM
 ÞVERSAMSKEYTUM SÉ VÍXLAÐ UM MINNST 100cm

TEIKN.NR. B107


KVARDI: 1:50

DAGS. MAI 2016

HANNAÐ: MG

TEIKNAD: MG

YFIRFARID:

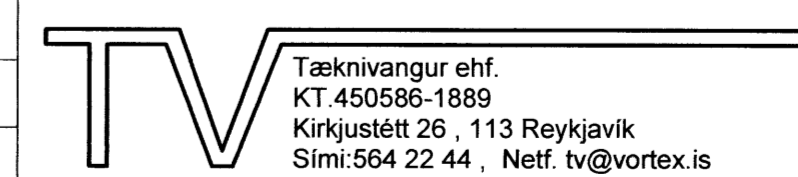

VERKEFNI: DYNJANDISVEGUR 26,
 SPÓASTÓÐUM Í BISKUPSTUNGUM

BURÐARVIKRI: GRUNNMYND AF ÞAKI - SKÝRINGAR

Magnús Gylfason
 Magnús Gylfason KT. 201251-4199

Magnús Þorsteinsson
 Undirskrift Aðalhönnuðar

8272