



*Árnir*

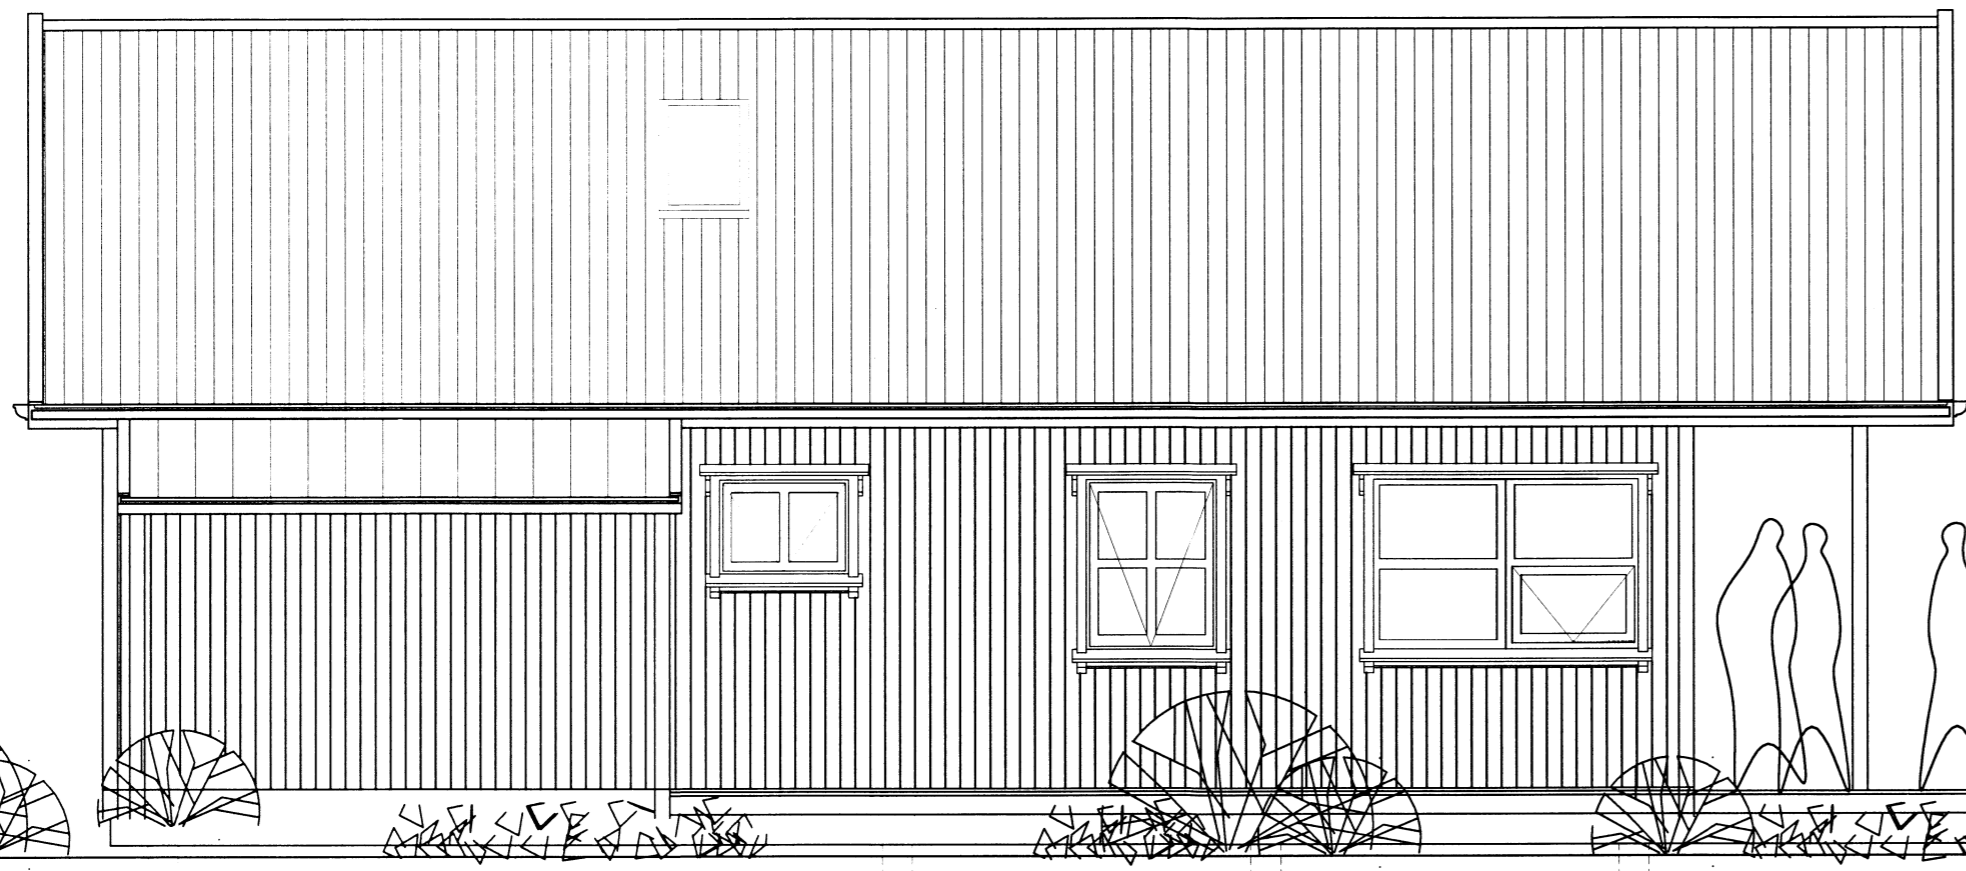


VESTURHLÍÐ

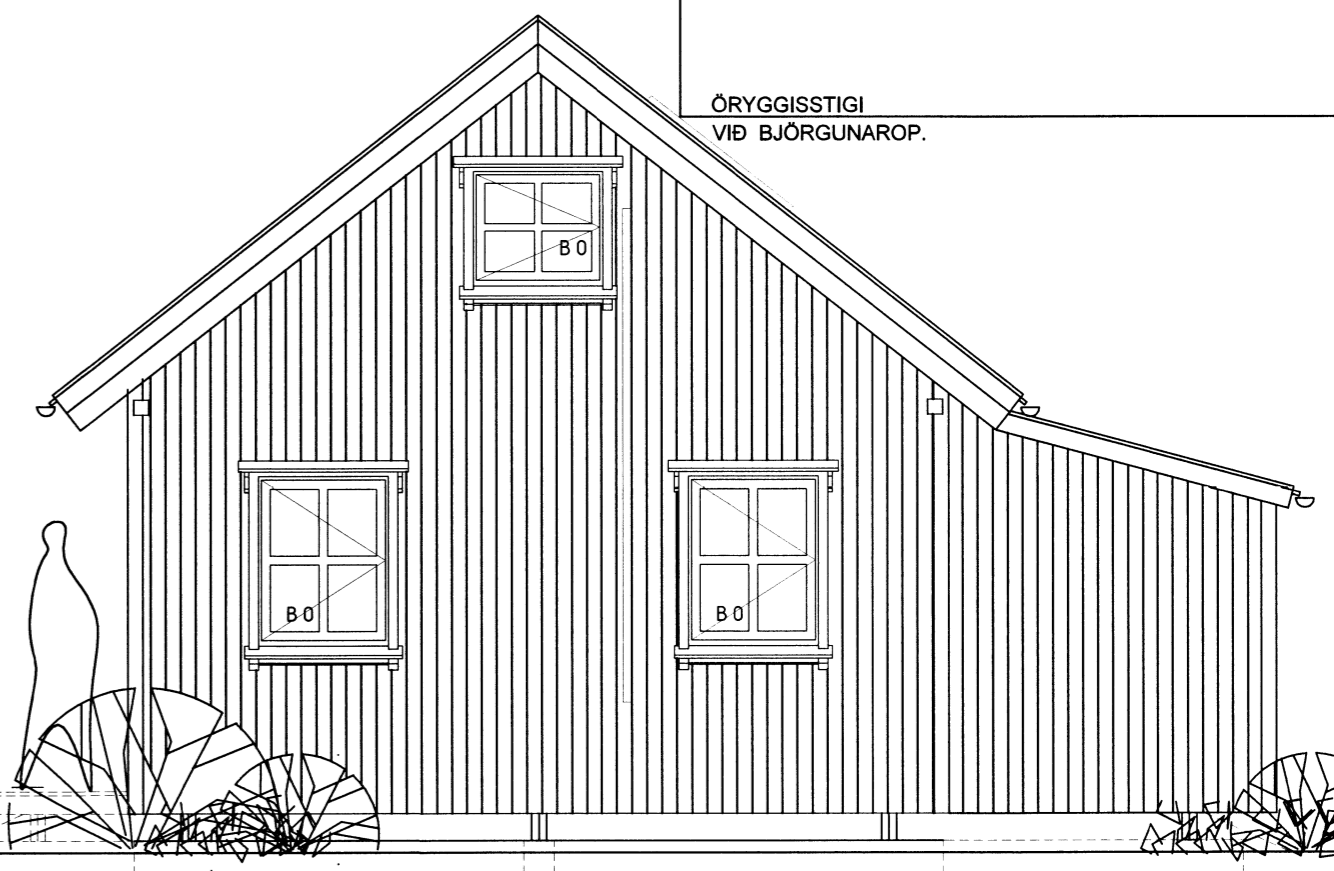

NORÐURGAFL

ÖRYGGISSTIGI  
VIÐ BJÖRGUNAROP.

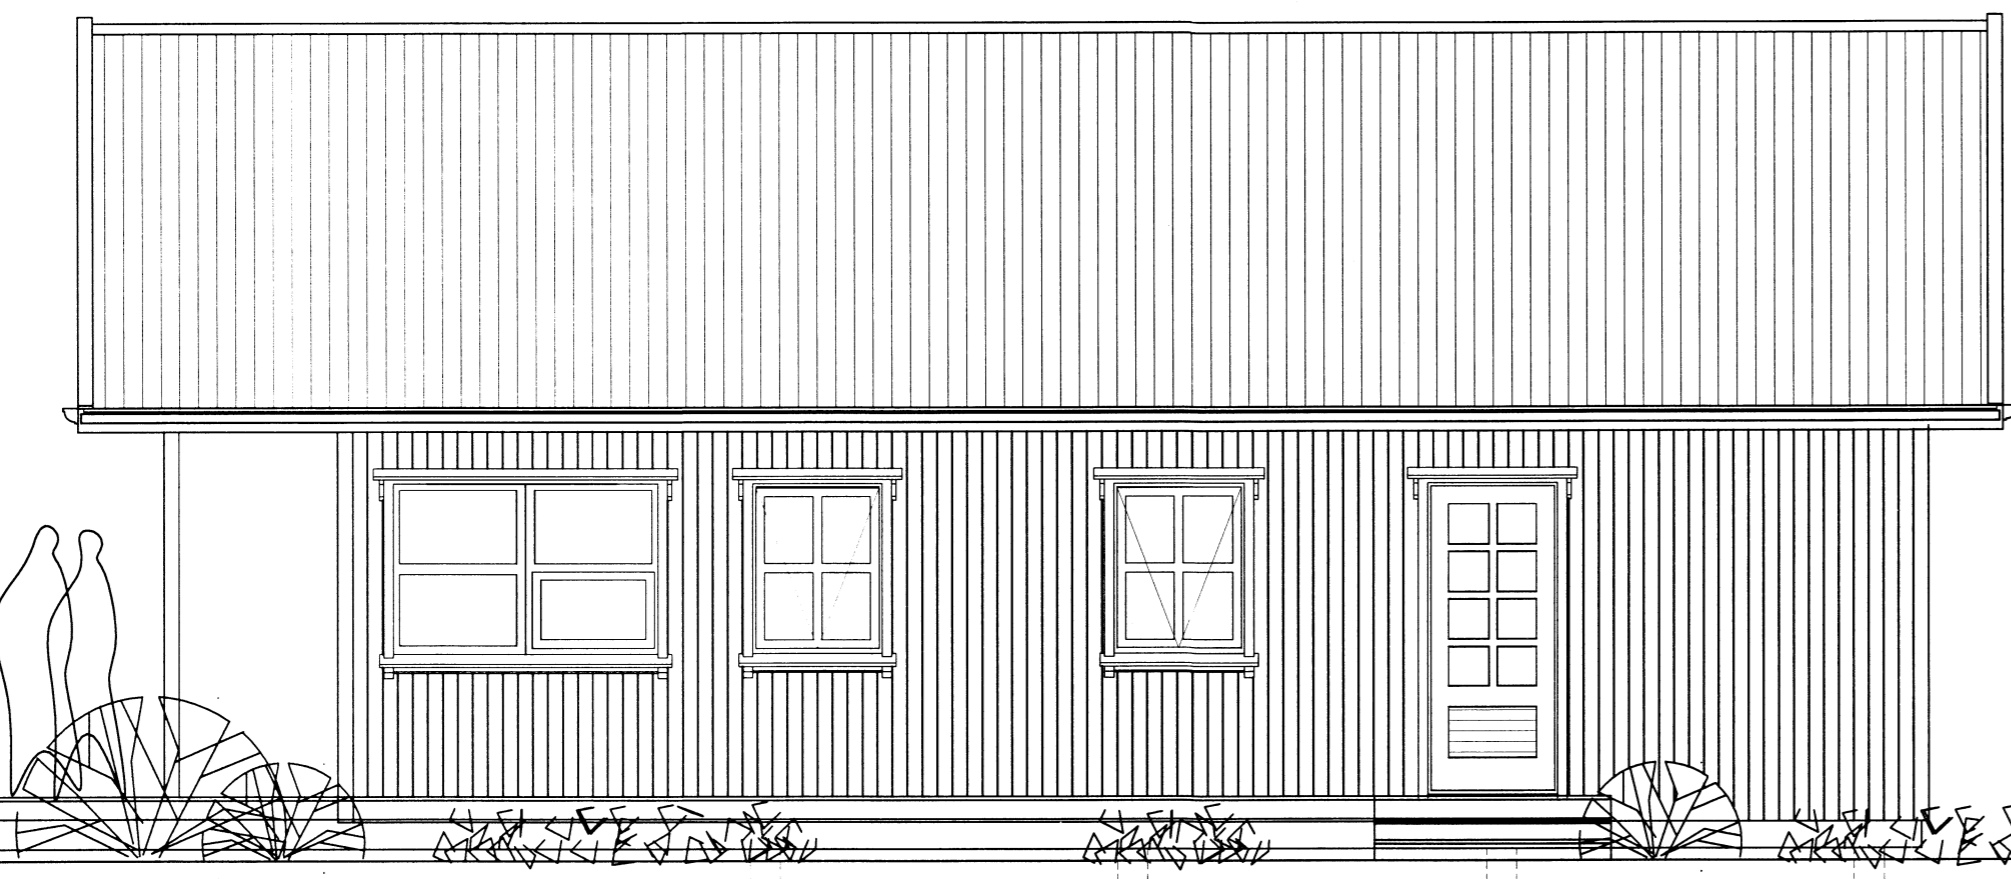

AUSTURHLÍÐ



SUÐURGAFL

ÖRYGGISSTIGI  
VIÐ BJÖRGUNAROP.

VERKHEITI: <b>Lóð B í landi Miðhúsa</b>	DAGS: 01.02.2016	KVARDI: 1:50
VERKHLUTI: Útlitsmyndarmyndir 1:500	BR.	TEIKNAD: Á.J.
		TEIKN.NR. AF 3
		<b>103</b>
<b>ARKO</b> Asmundur Jóhannsson 170441-4519	sími: netfang:	8992943 arko.aj@mi.is

8288