






Lóð B í landi Miðhúsa

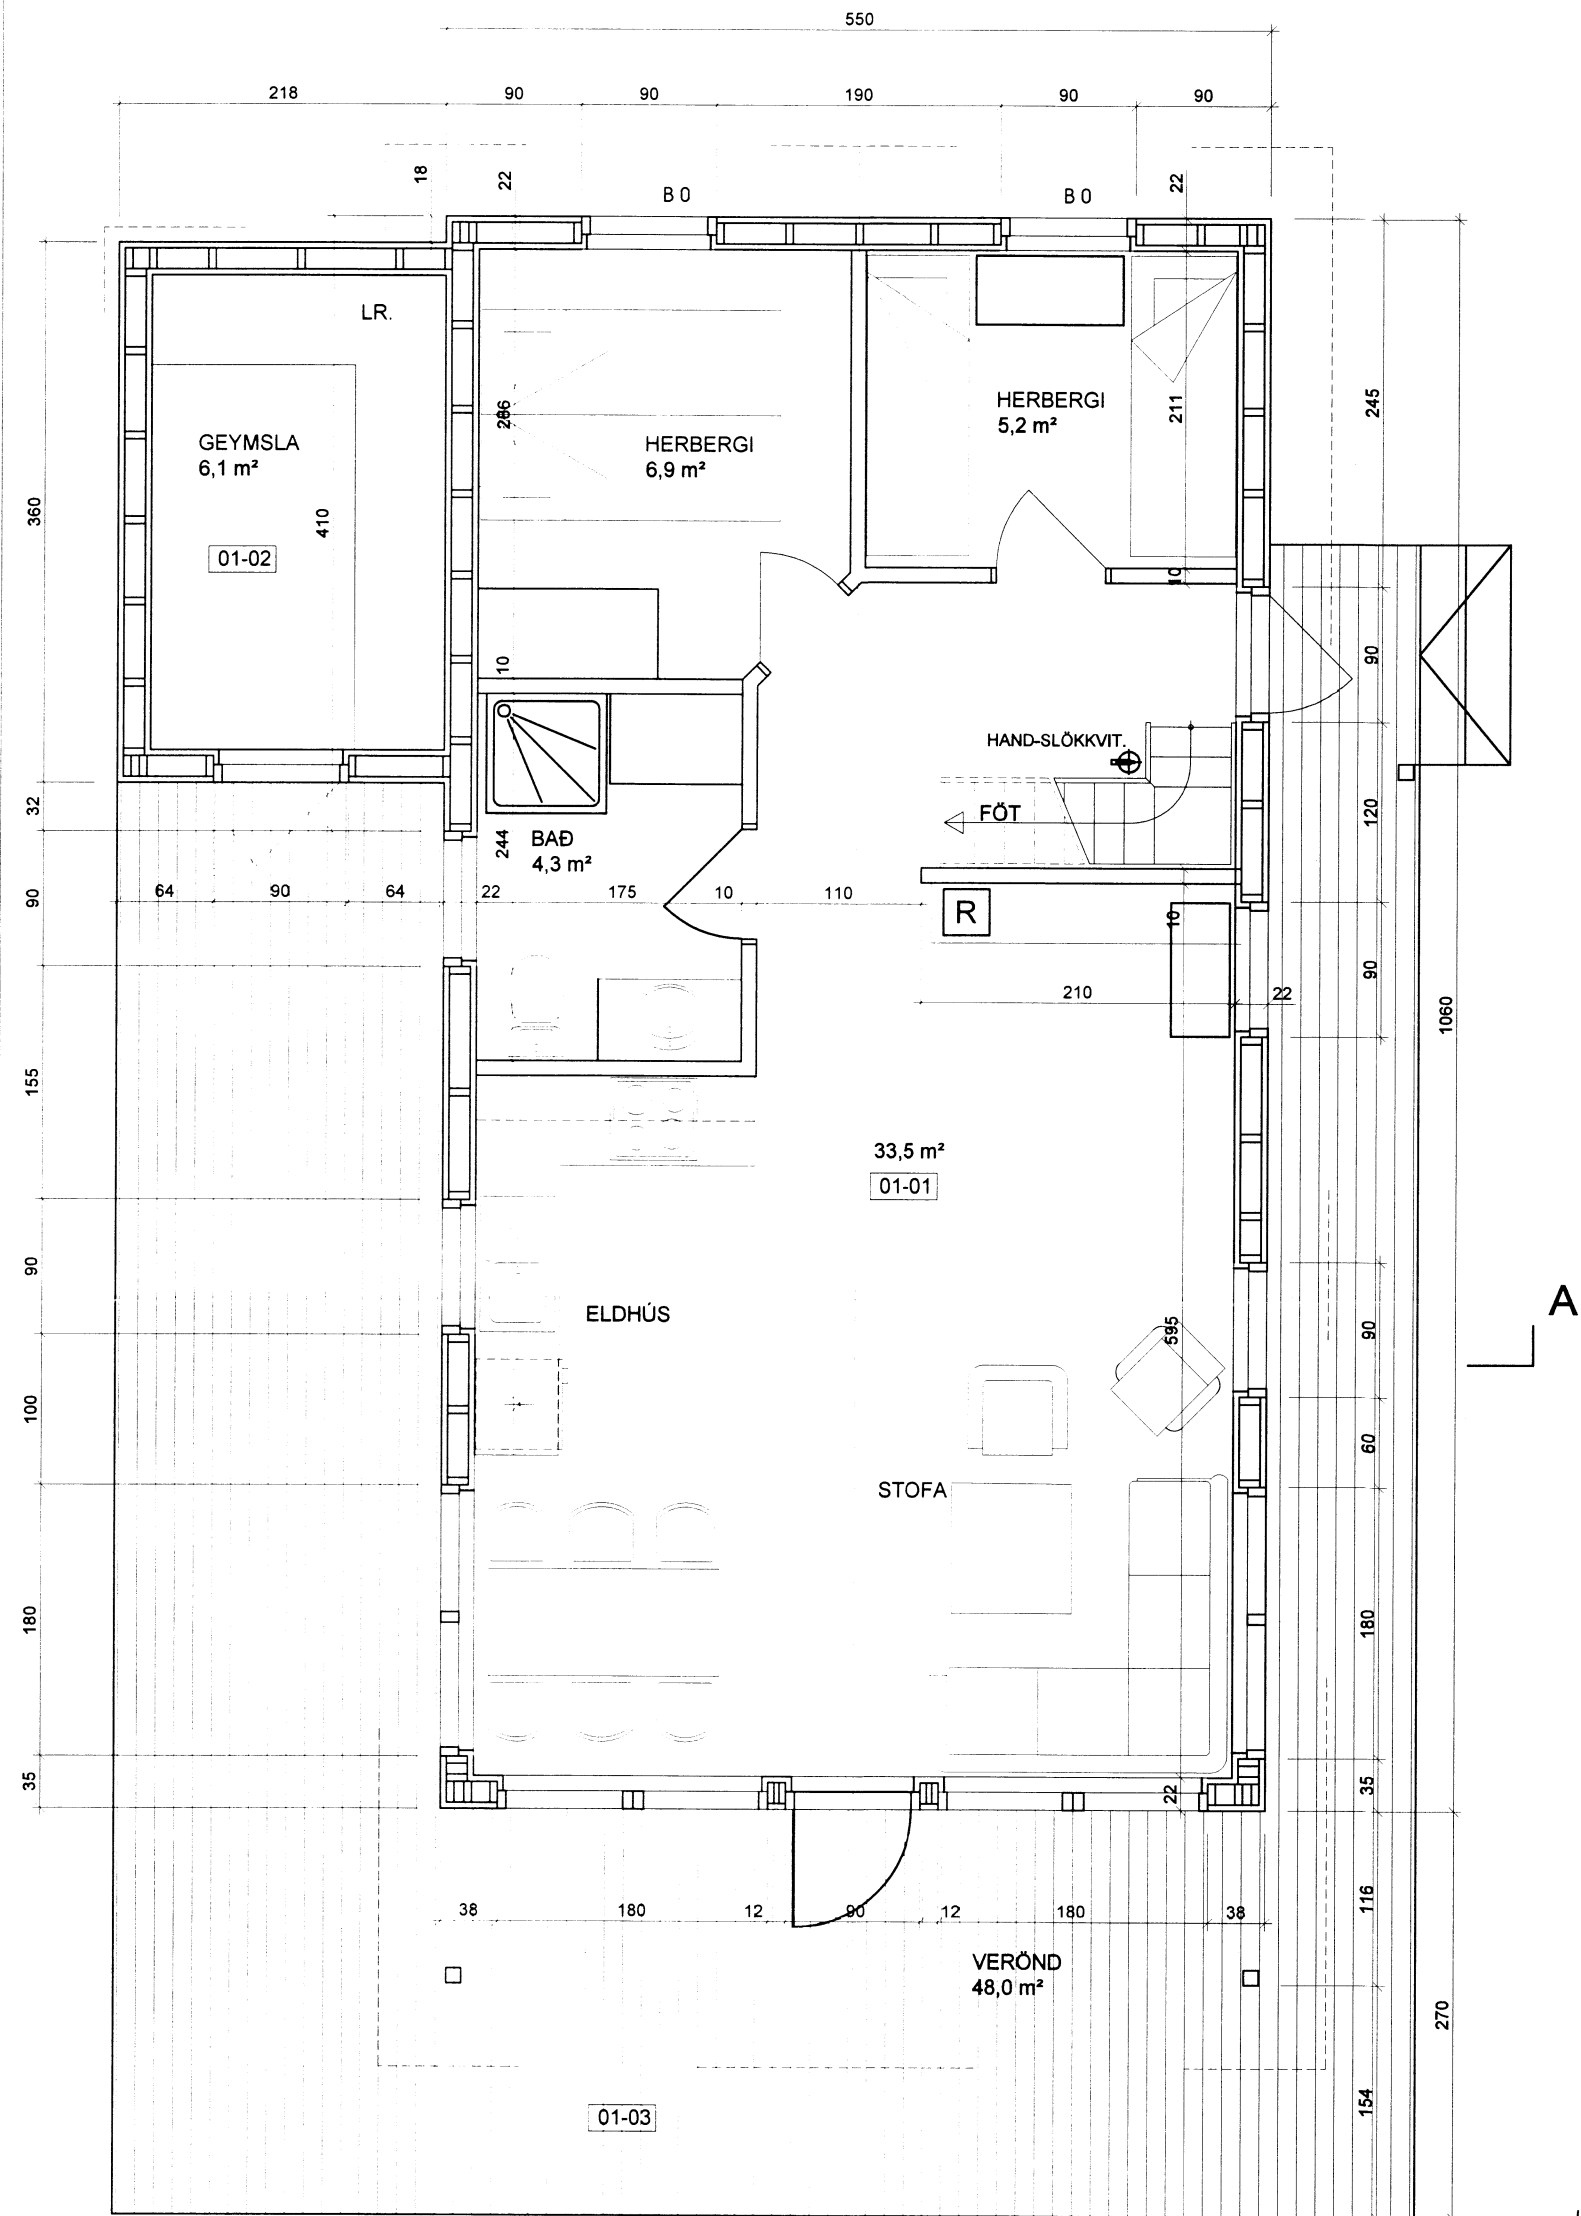

GRUNNMYND 1 : 50

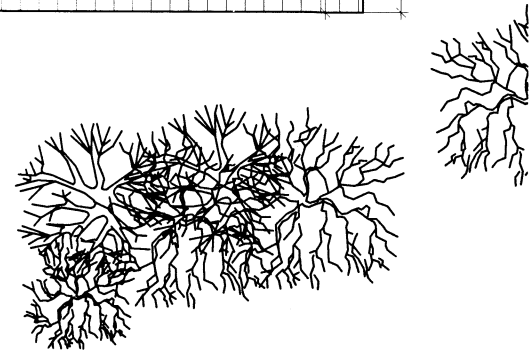

GRUNNMYND 1 : 50

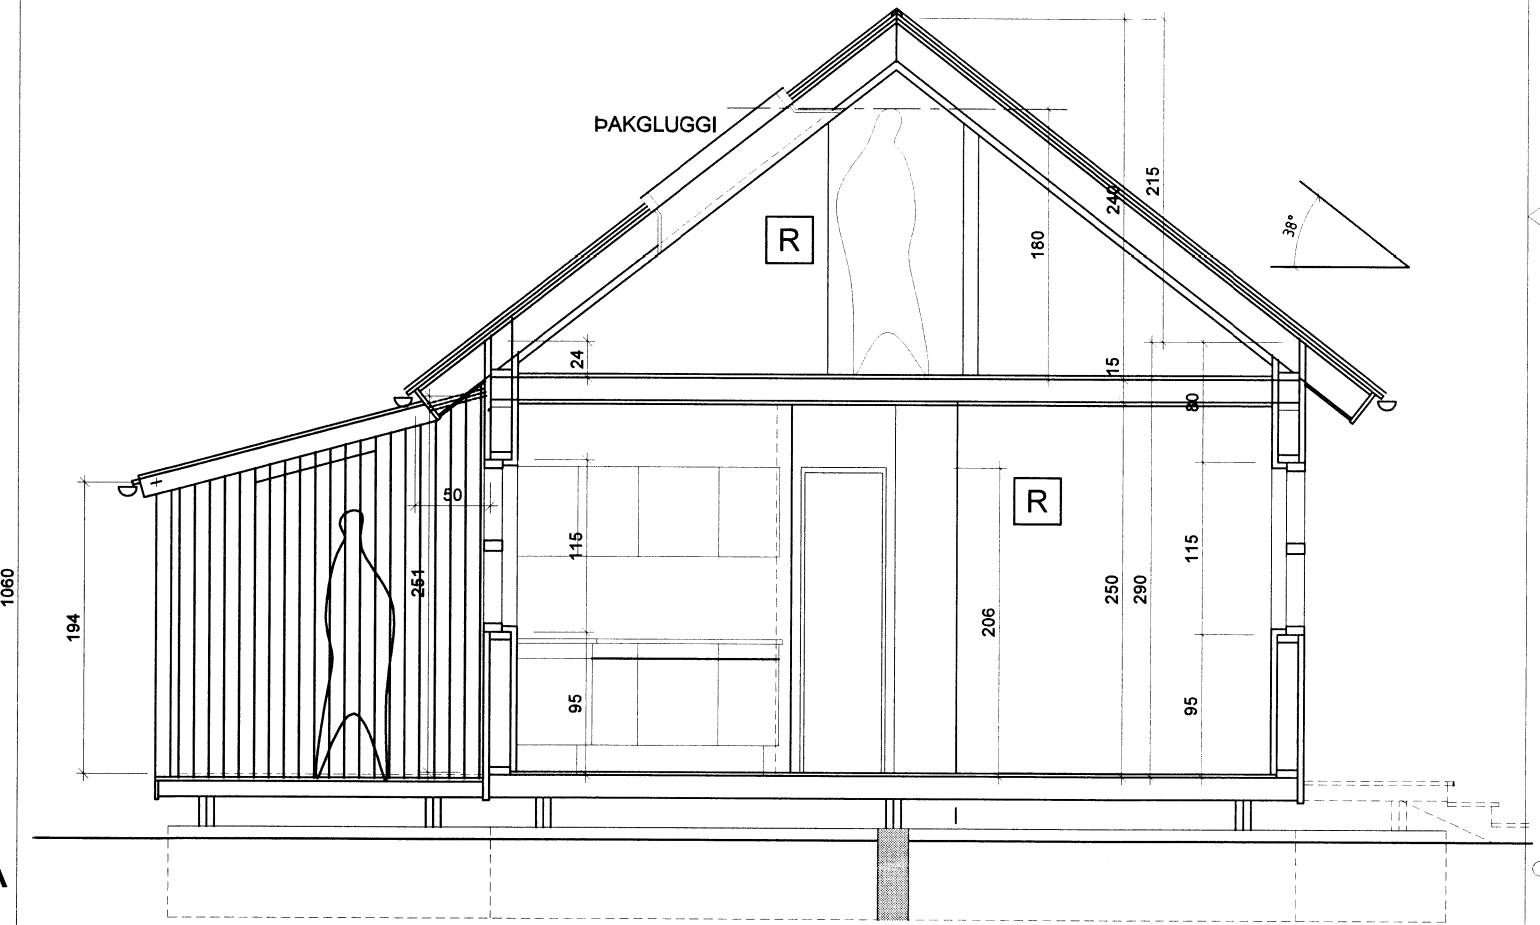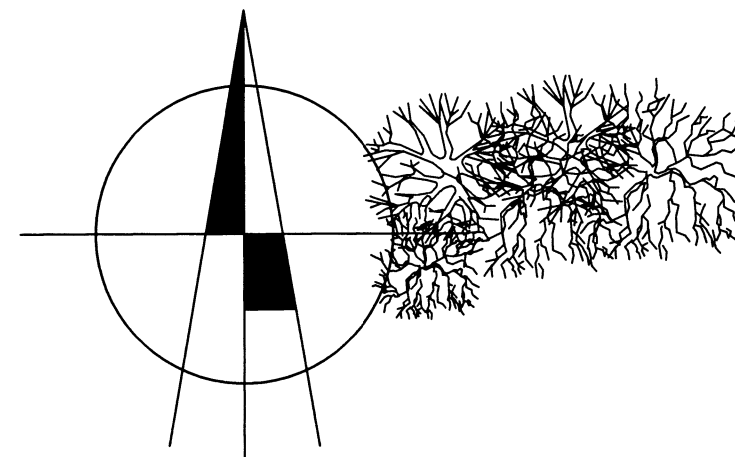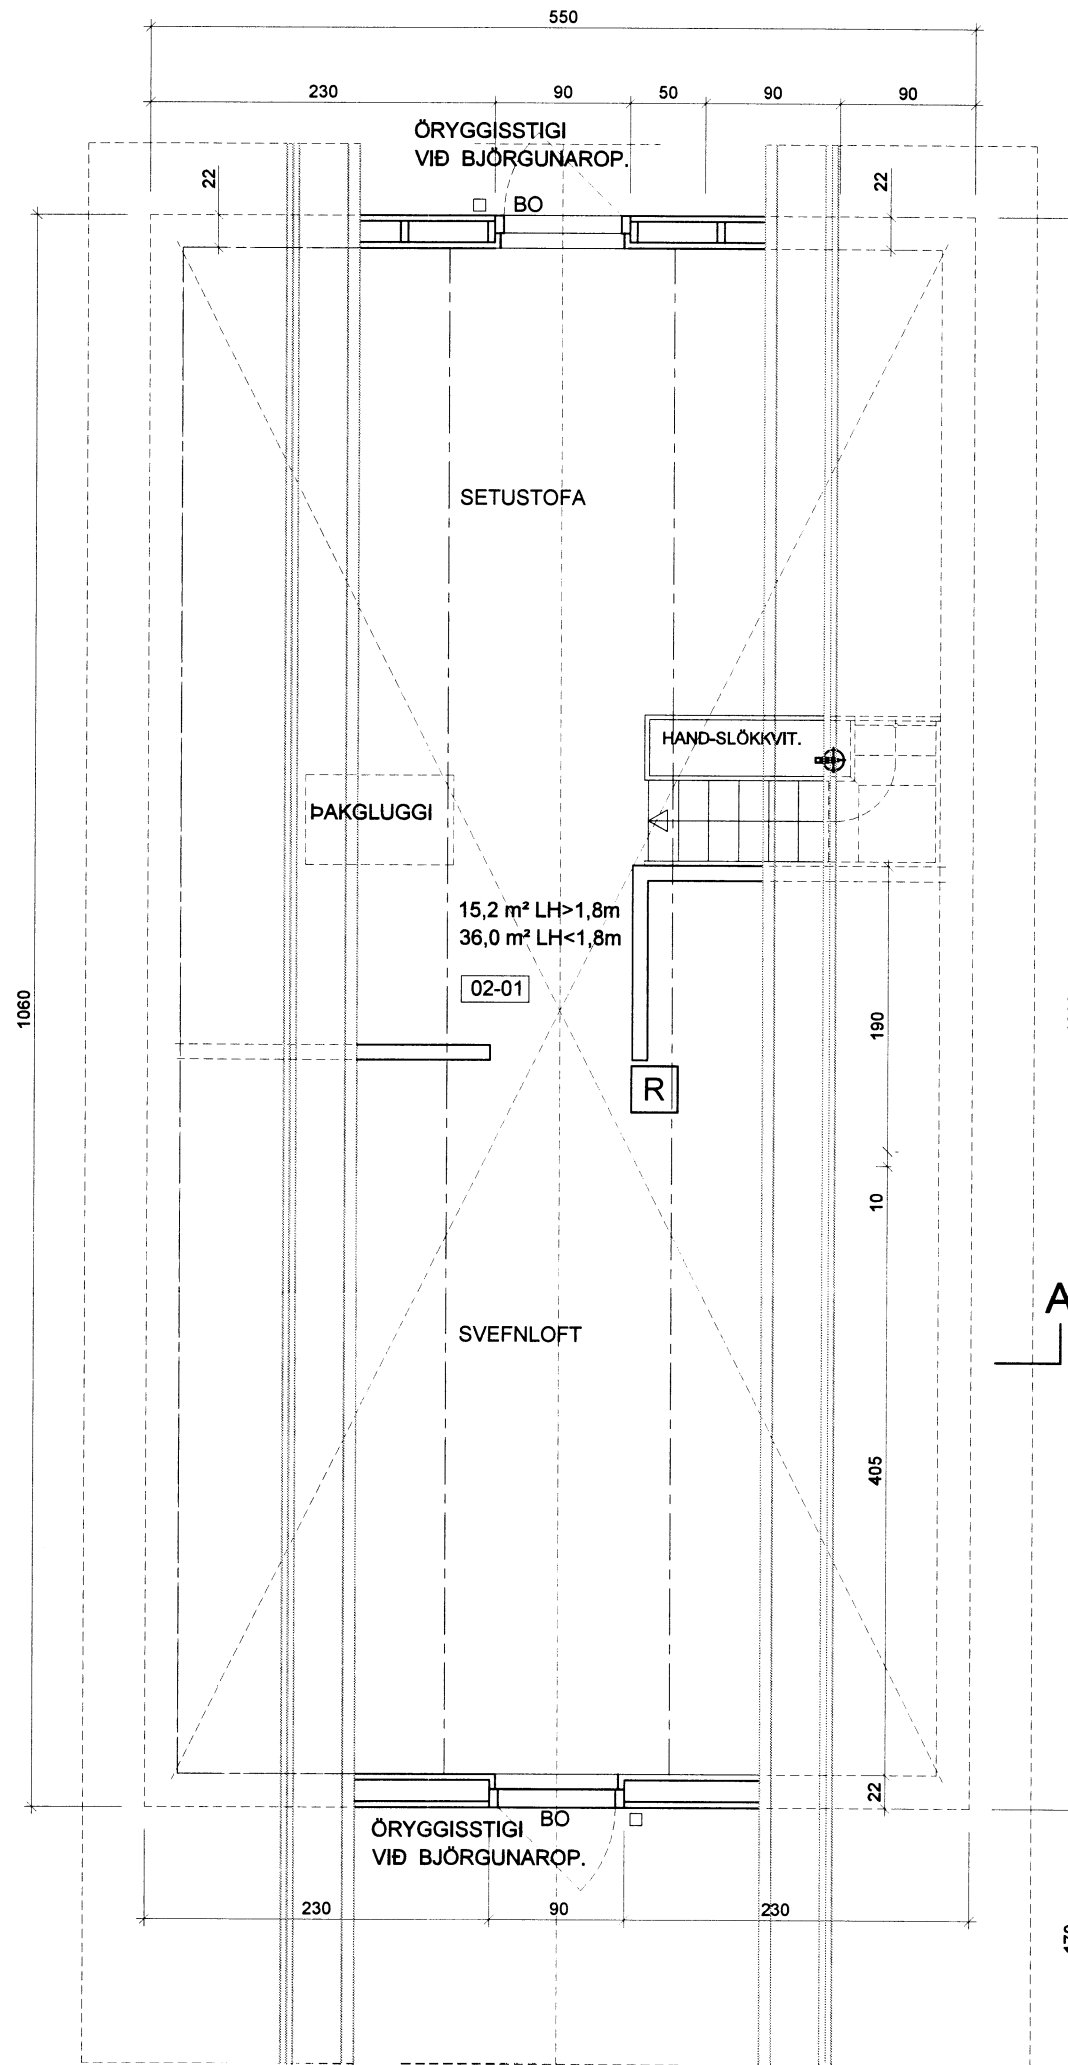

SNID A-A 1 : 50

| | | |
|---|-------------------|--------------------------|
| VERKHEITI: Lóð B í landi Miðhúsa | DAGS: 01.02.2016 | KVARDI: |
| VERKHLUTI: Grunnmyndir og snið 1 : 50 | BR. | TEIKNAD: |
| | | TEIKN. NR. AF 3 |
| | | 102 |
| ARKO Ásmundur Jóhannsson 170441-4519 | sími: netfang: | 8992943 arko.aj@mi.is |

Ásmundur Jóhannsson

Á. J.