




Handwritten signature

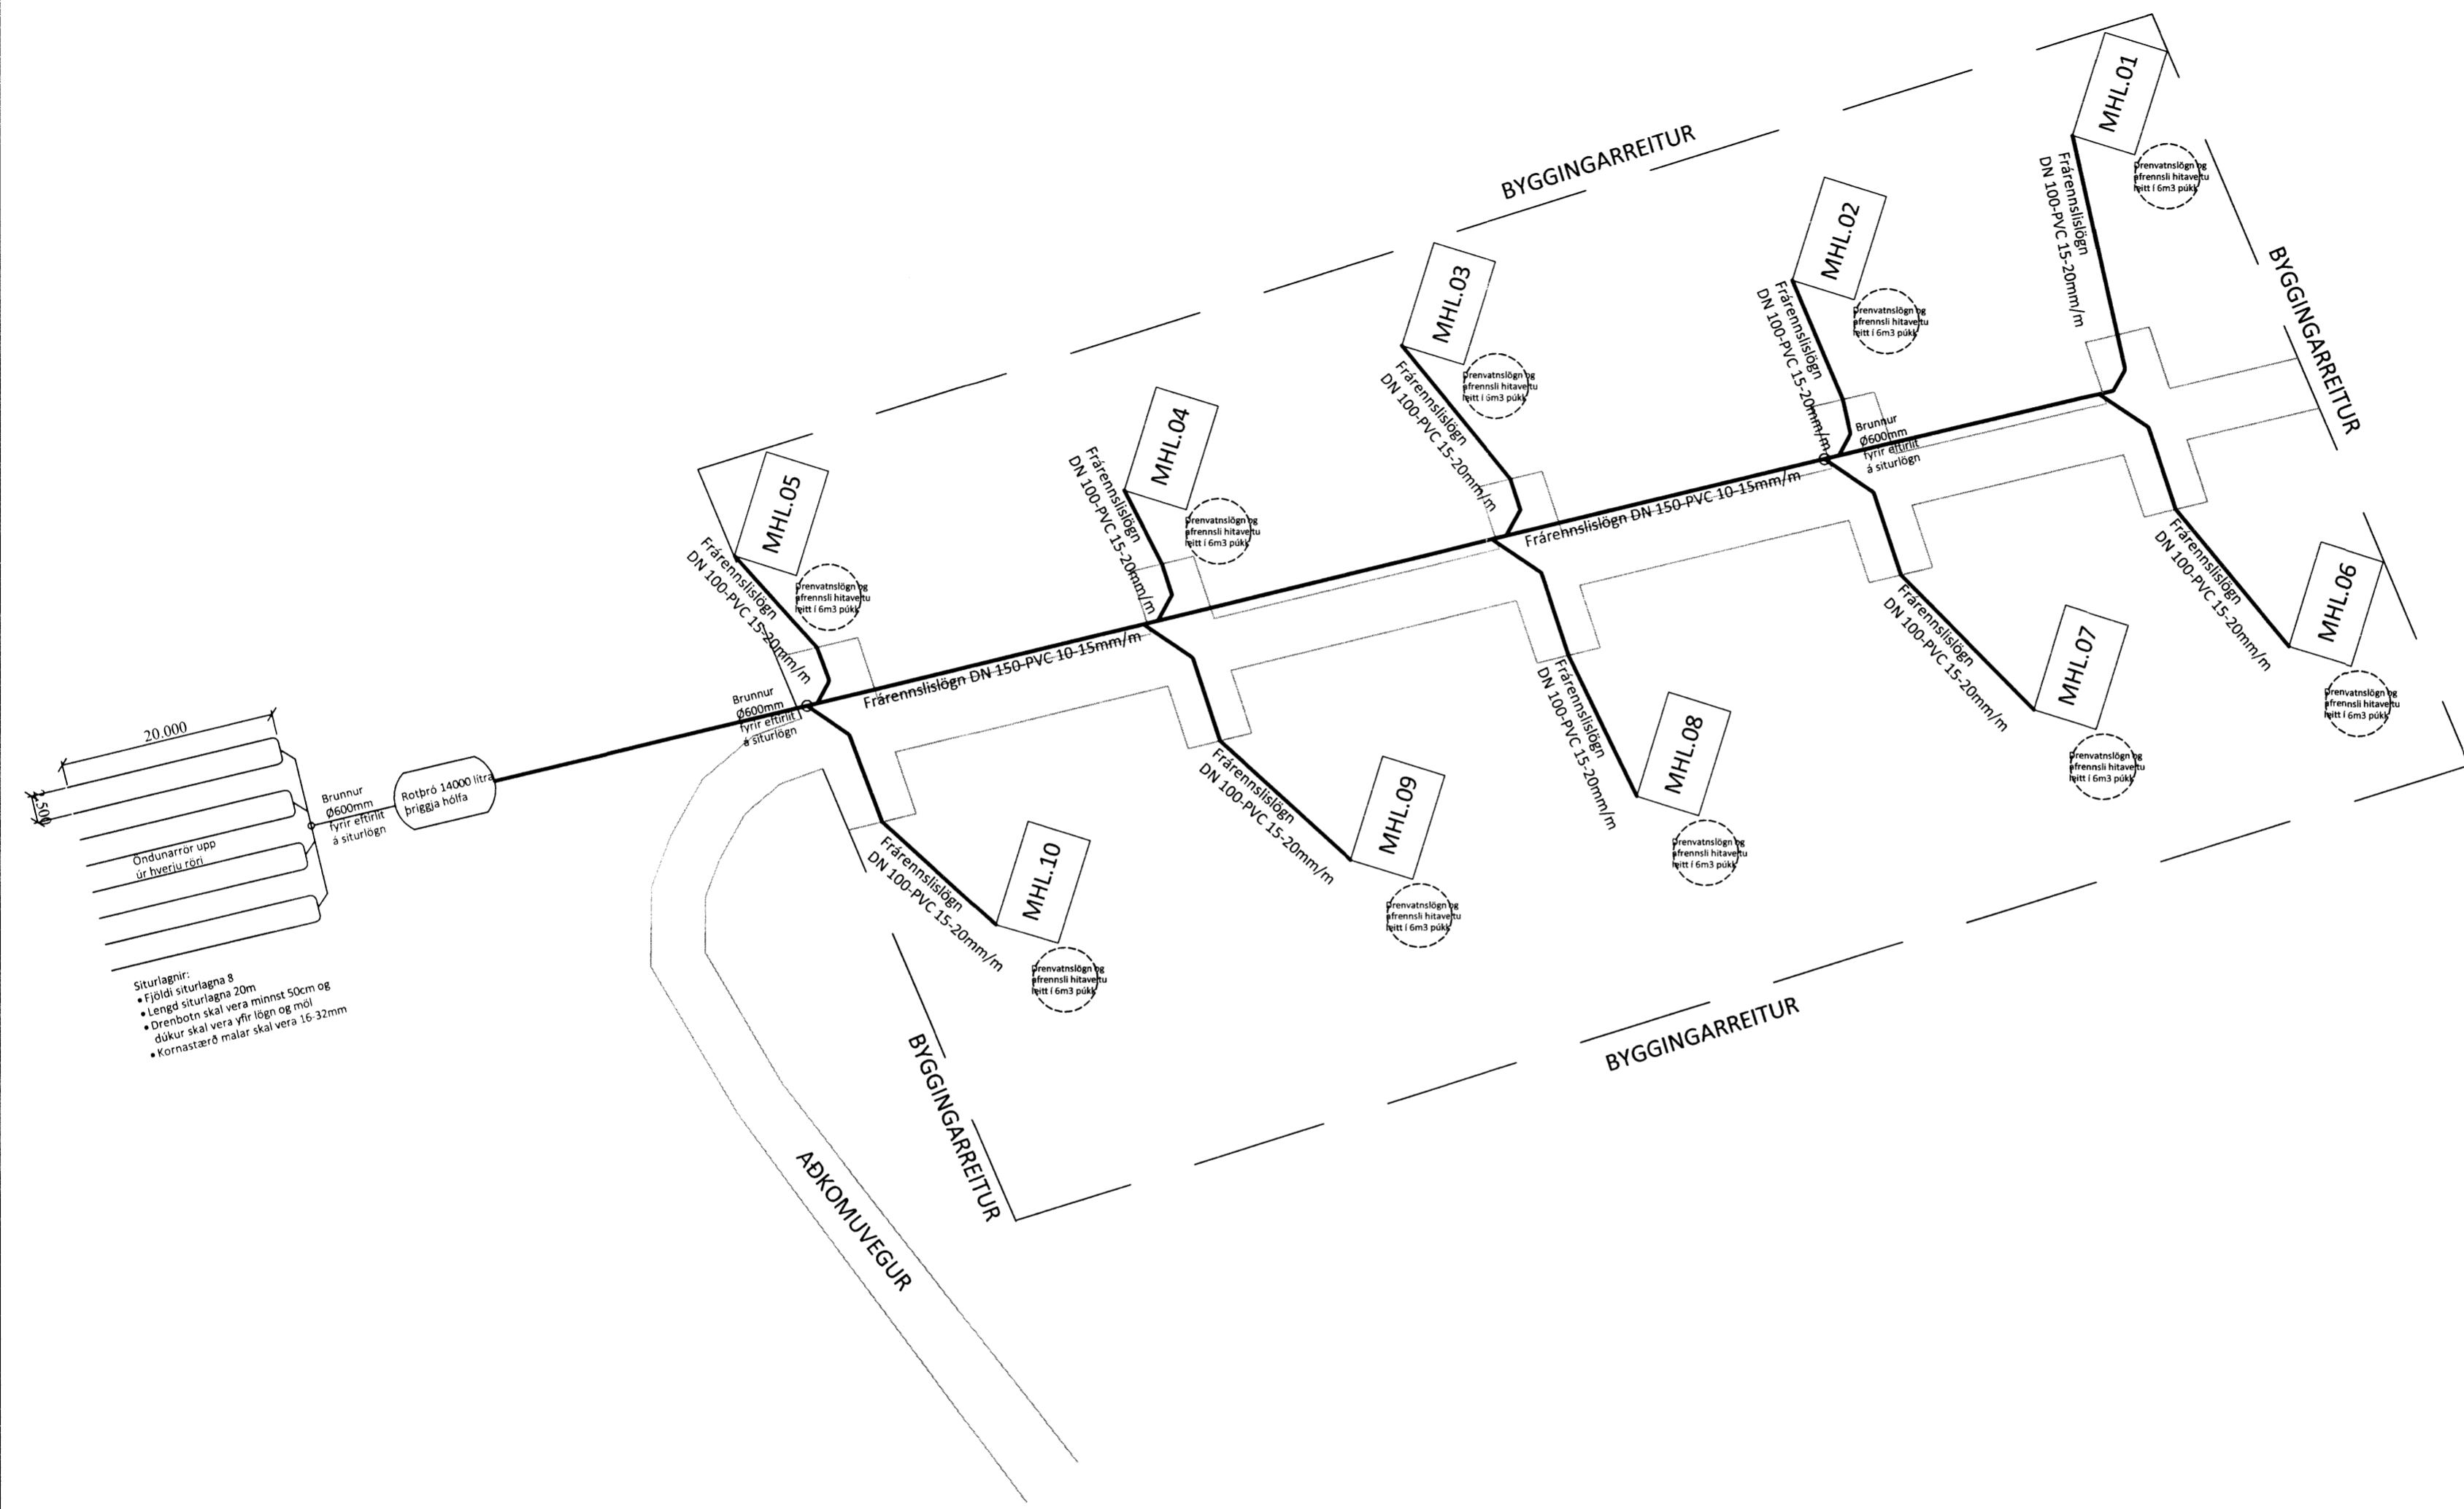

- Situlagnir:
- Fjöldi siturlagna 8
 - Lengd siturlagna 20m
 - Drenbotn skal vera yfir lögn og mál dökur skal vera yfir lögn og mál
 - Kornastærð malar skal vera 16-32mm

SKÝRINGAR:

FRÄRENNSLÖGN

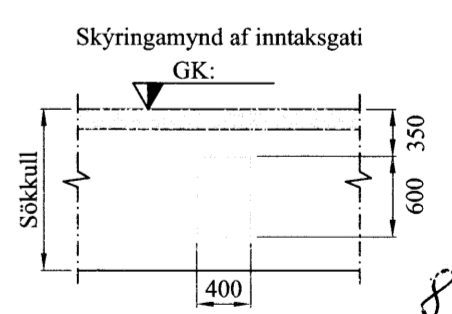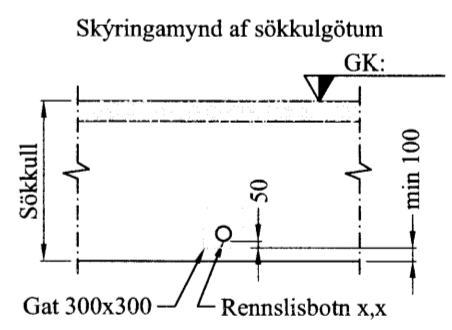

Öll mál eru í millimetrum, nema annað sé tekið fram.

Br: Breyting Dags: Samp:

VERKHETTI:	Melur, úr landi Einholts 1, 801 Selfoss - Ferðapjónustuhús	TEKNI NÚMÉR:	525
VERKILUFT:	Lagnir - YFIRLITSMYND Frärennslis og drenvatnslagnir	ÚTGAFA:	A1
Hönnuður:	Björgvin Viglundsson kt. 040546-2009	BLAÐSTÆRÐ:	A-2
Yfirfarir af hönnuðslistara:	Björgvin Viglundsson kt. 040546-2009	DAGS:	18.04.16
Bent Larsen Fróðason Byggingafræðingur B.Sc Sími 844-7699 bsverk@gmail.com		VERKNR:	16-02
		MKV:	1:500

8315