


Skuluggjöf og byggingarfulltrúi Uppsvalta bs.
Sambýkt
 18 MAÍ 2016
 Byggingarfulltrúi

Almennar skýringar:
 Um er að ræða 10 ferðþjónustuhús til gistingar á lóðinni Melur úr landi Einiholts 1, 801 Selfoss. Landnr. 217088

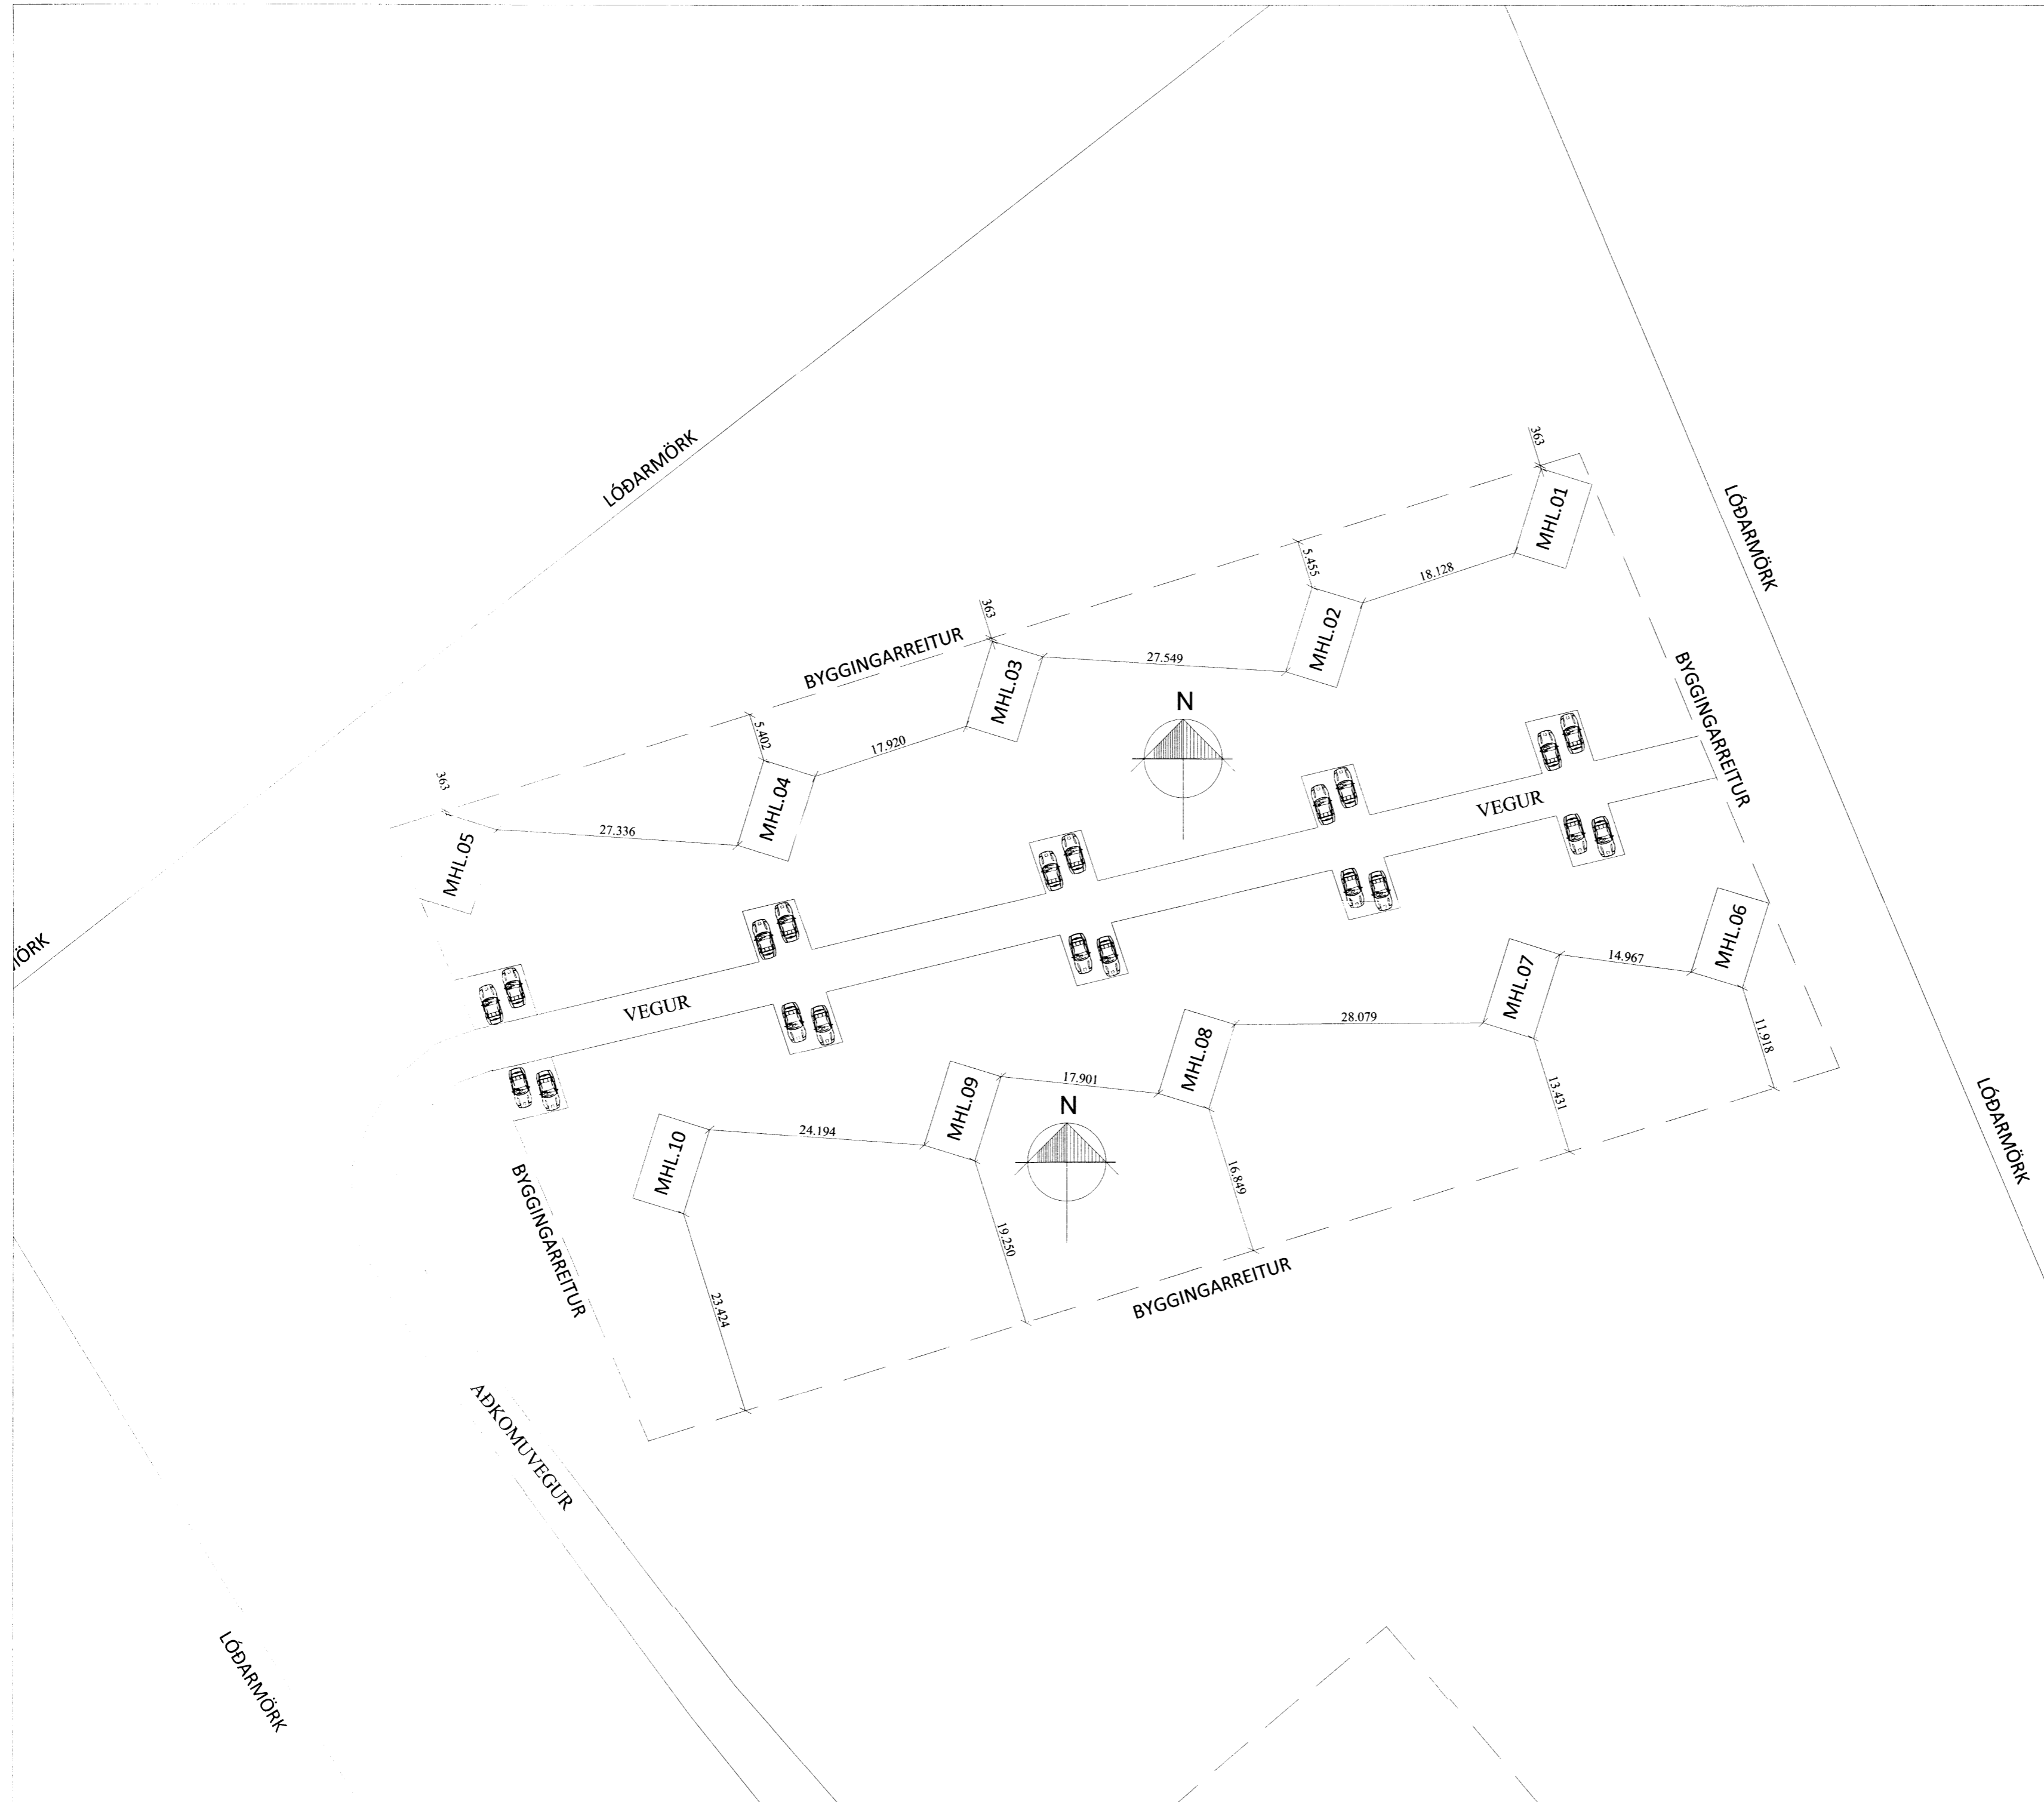

8318.

Br: Breyting	Dags:	Samb:
VERKHEITI: Melur, úr landi Einiholts 1, 801 Selfoss - Ferðþjónustuhús	TEIKNINÚMÉR: 110	
VERKHLUTI: Afstöðumynd fyrir öll húsin Matshlutar 1-10	ÚTGÁFA: A1	
Hönnuður: Björgvin Viglundsson kt. 040546-2009 Sambýkt:	BLAÐSTÆRD: A-2	
Yfirarið af hönnunarstjóra: Björgvin Viglundsson kt. 040546-2009 Sambýkt:	DAGS: 25.04.16	
Bent Larsen Fróðason Byggingafræðingur B.Sc. Sími 844-7699 bsverk@gmail.com	VERKNR: 16-02	
	MKV: 1:500	