


Stjórðing og Byggingaútlit Úppveita Ltd.
 Samþykkt
 18 MAÍ 2013
 Byggingaútlit

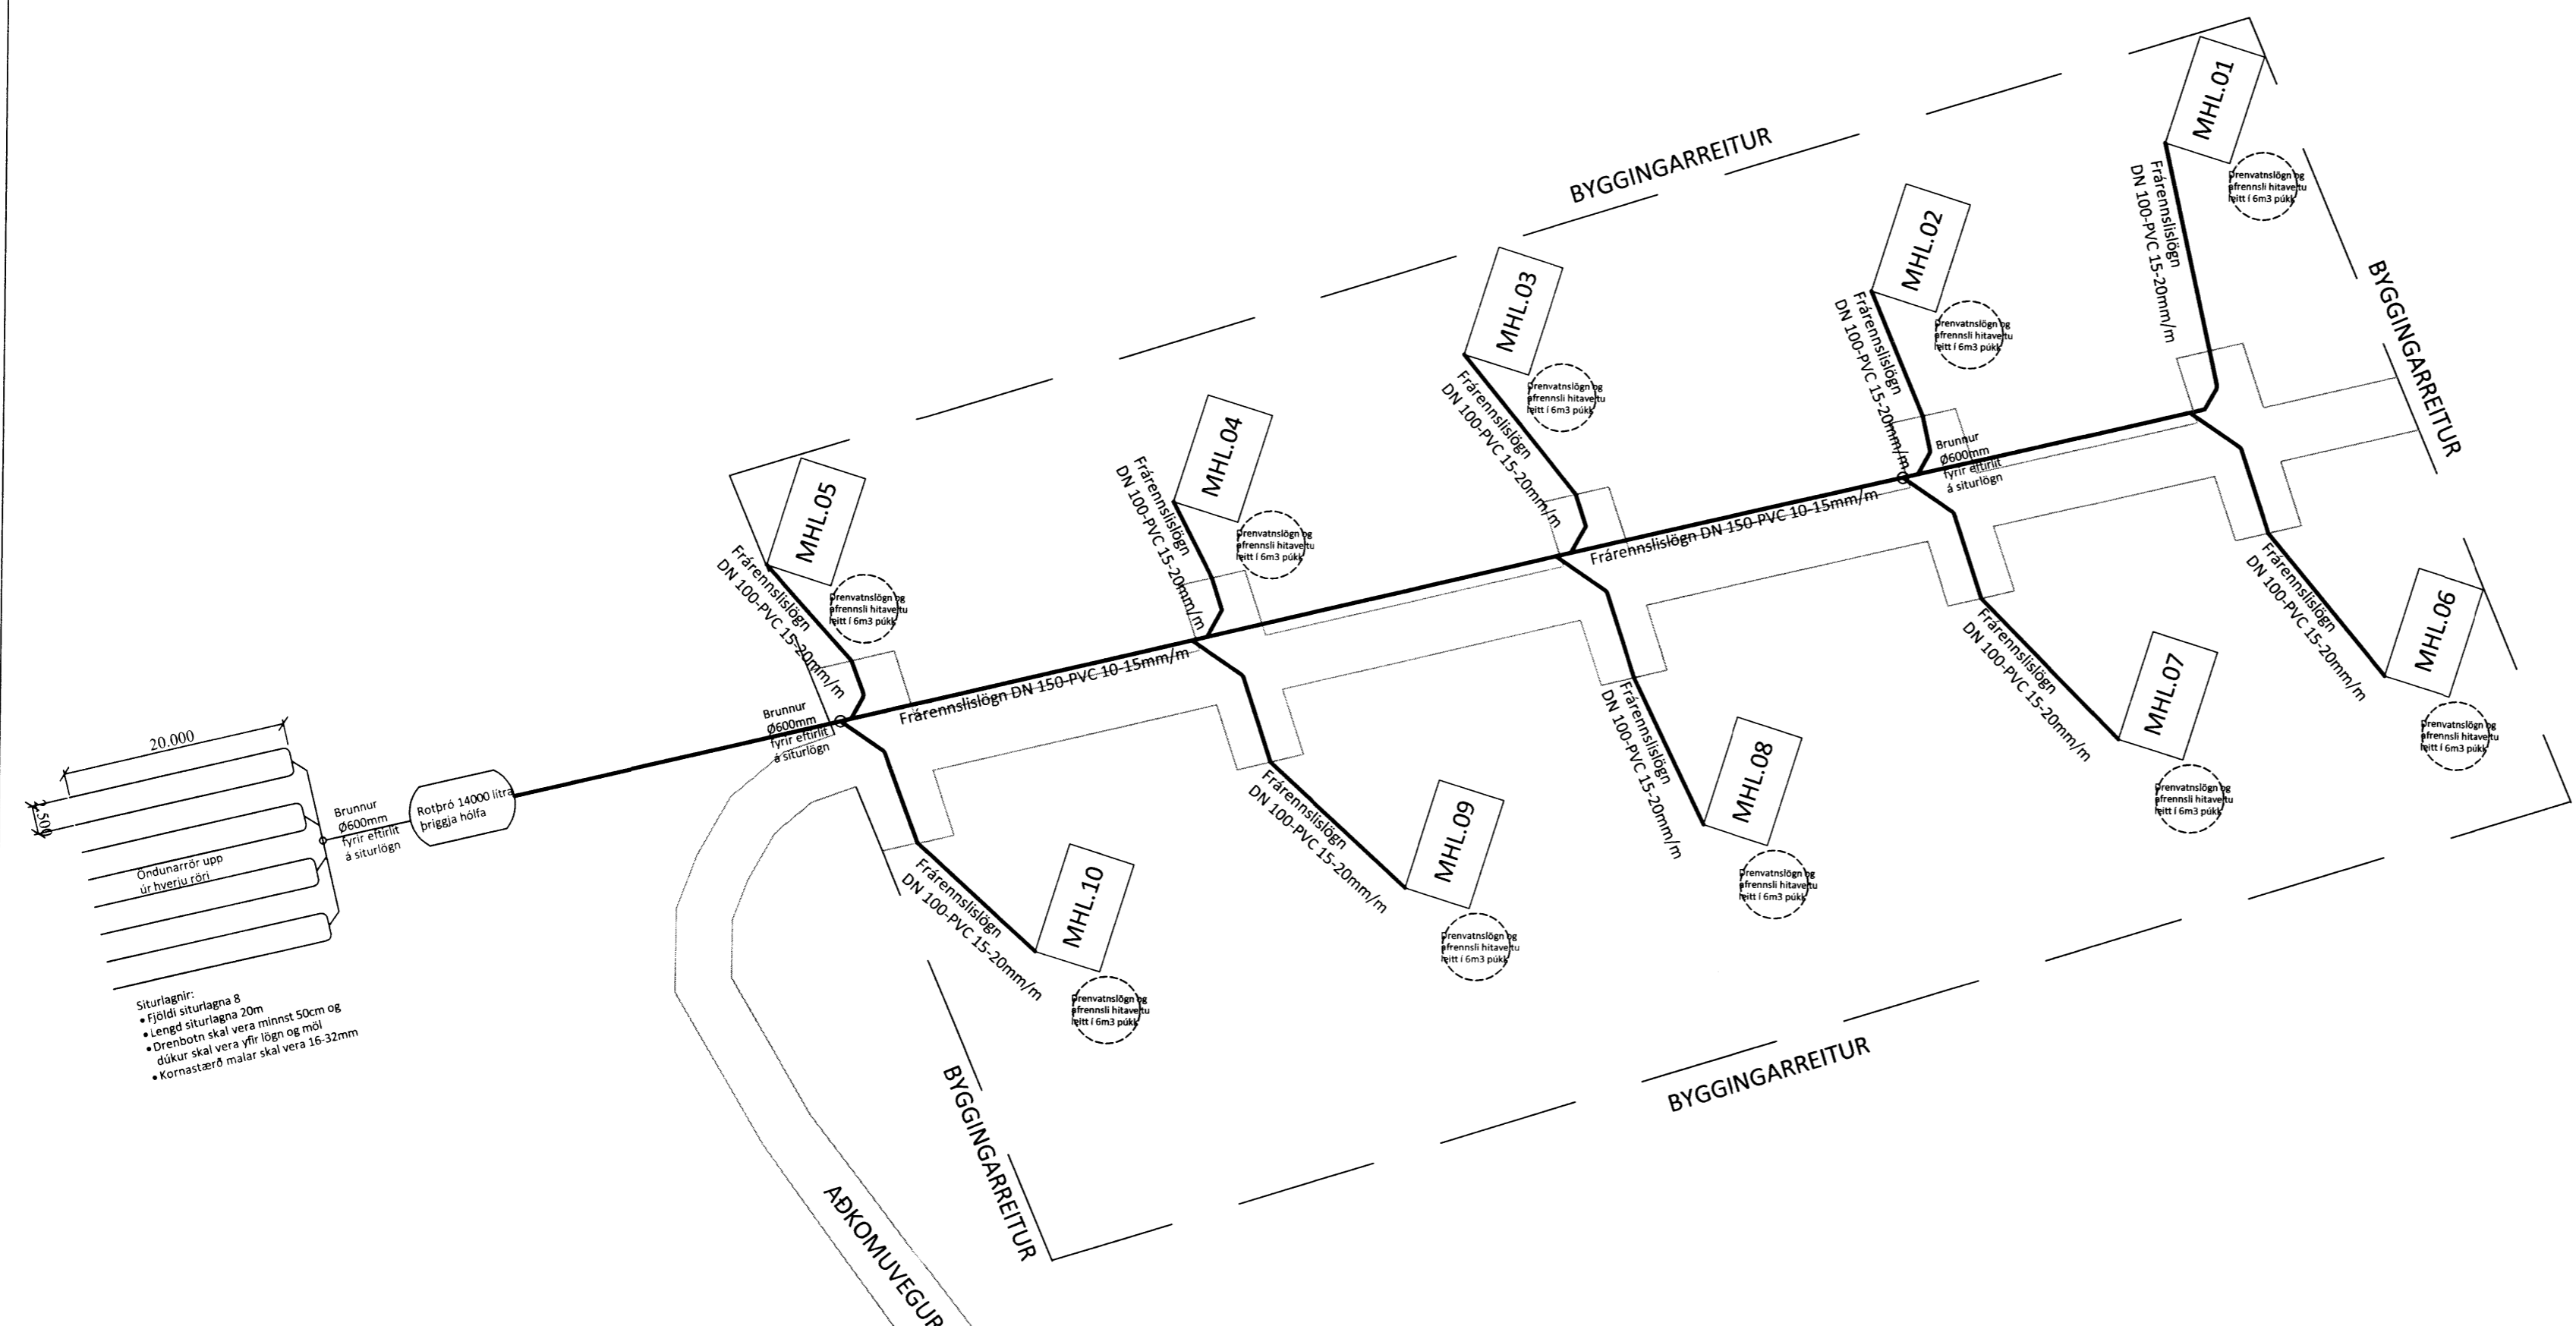


- Siturlagnir:
- Fjöldi siturlagna 8
 - Lengd siturlagna 20m
 - Lengd botns skal vera minnst 50cm og
 - Drenbotn skal vera yfir lögn og mál dökur skal vera yfir lögn og mál
 - Kornastærð malar skal vera 16-32mm


SKÝRINGAR:

FRÄRENNSLÖGN

Skýringamynd af sökkulgötum GK:

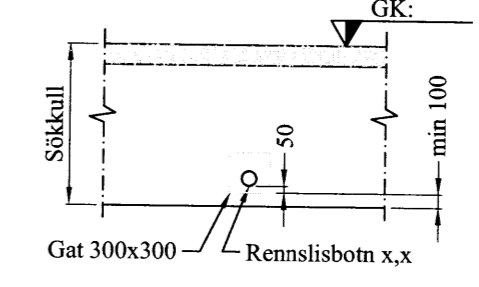

Skýringamynd af inntaksgati GK:

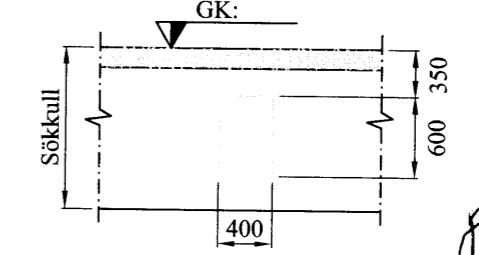

Öll mál eru í millimetrum, nema annað sé tekið fram.

Br: Breyting Dags: Samb:

| | |
|--|---------------------|
| VERKHEITI: Melur, úr landi Einiholts 1, 801 Selfoss - Ferðabjónustuhús | TEIKNINÚMÉR: 525 |
| VERKHLUTI: Lagnir - YFIRLITSMYND Frärennslis og drenvatnslagnir | ÚTGÁFA: A1 |
| Hönnuður: Björgvin Viglundsson kt. 040546-2009 | BLADSTÆRD: A-2 |
| Yfirfarir af hönnuðunni: Björgvin Viglundsson kt. 040546-2009 | DAGS: 18.04.16 |
| Bent Larsen Fróðason Byggingafræðingur B.Sc. Sími 844-7699 bsverk@gmail.com | VERKNR: 16-02 |
| | MKV: 1:500 |