


1 2 3 4 5 6 7 8 9 10 11 12

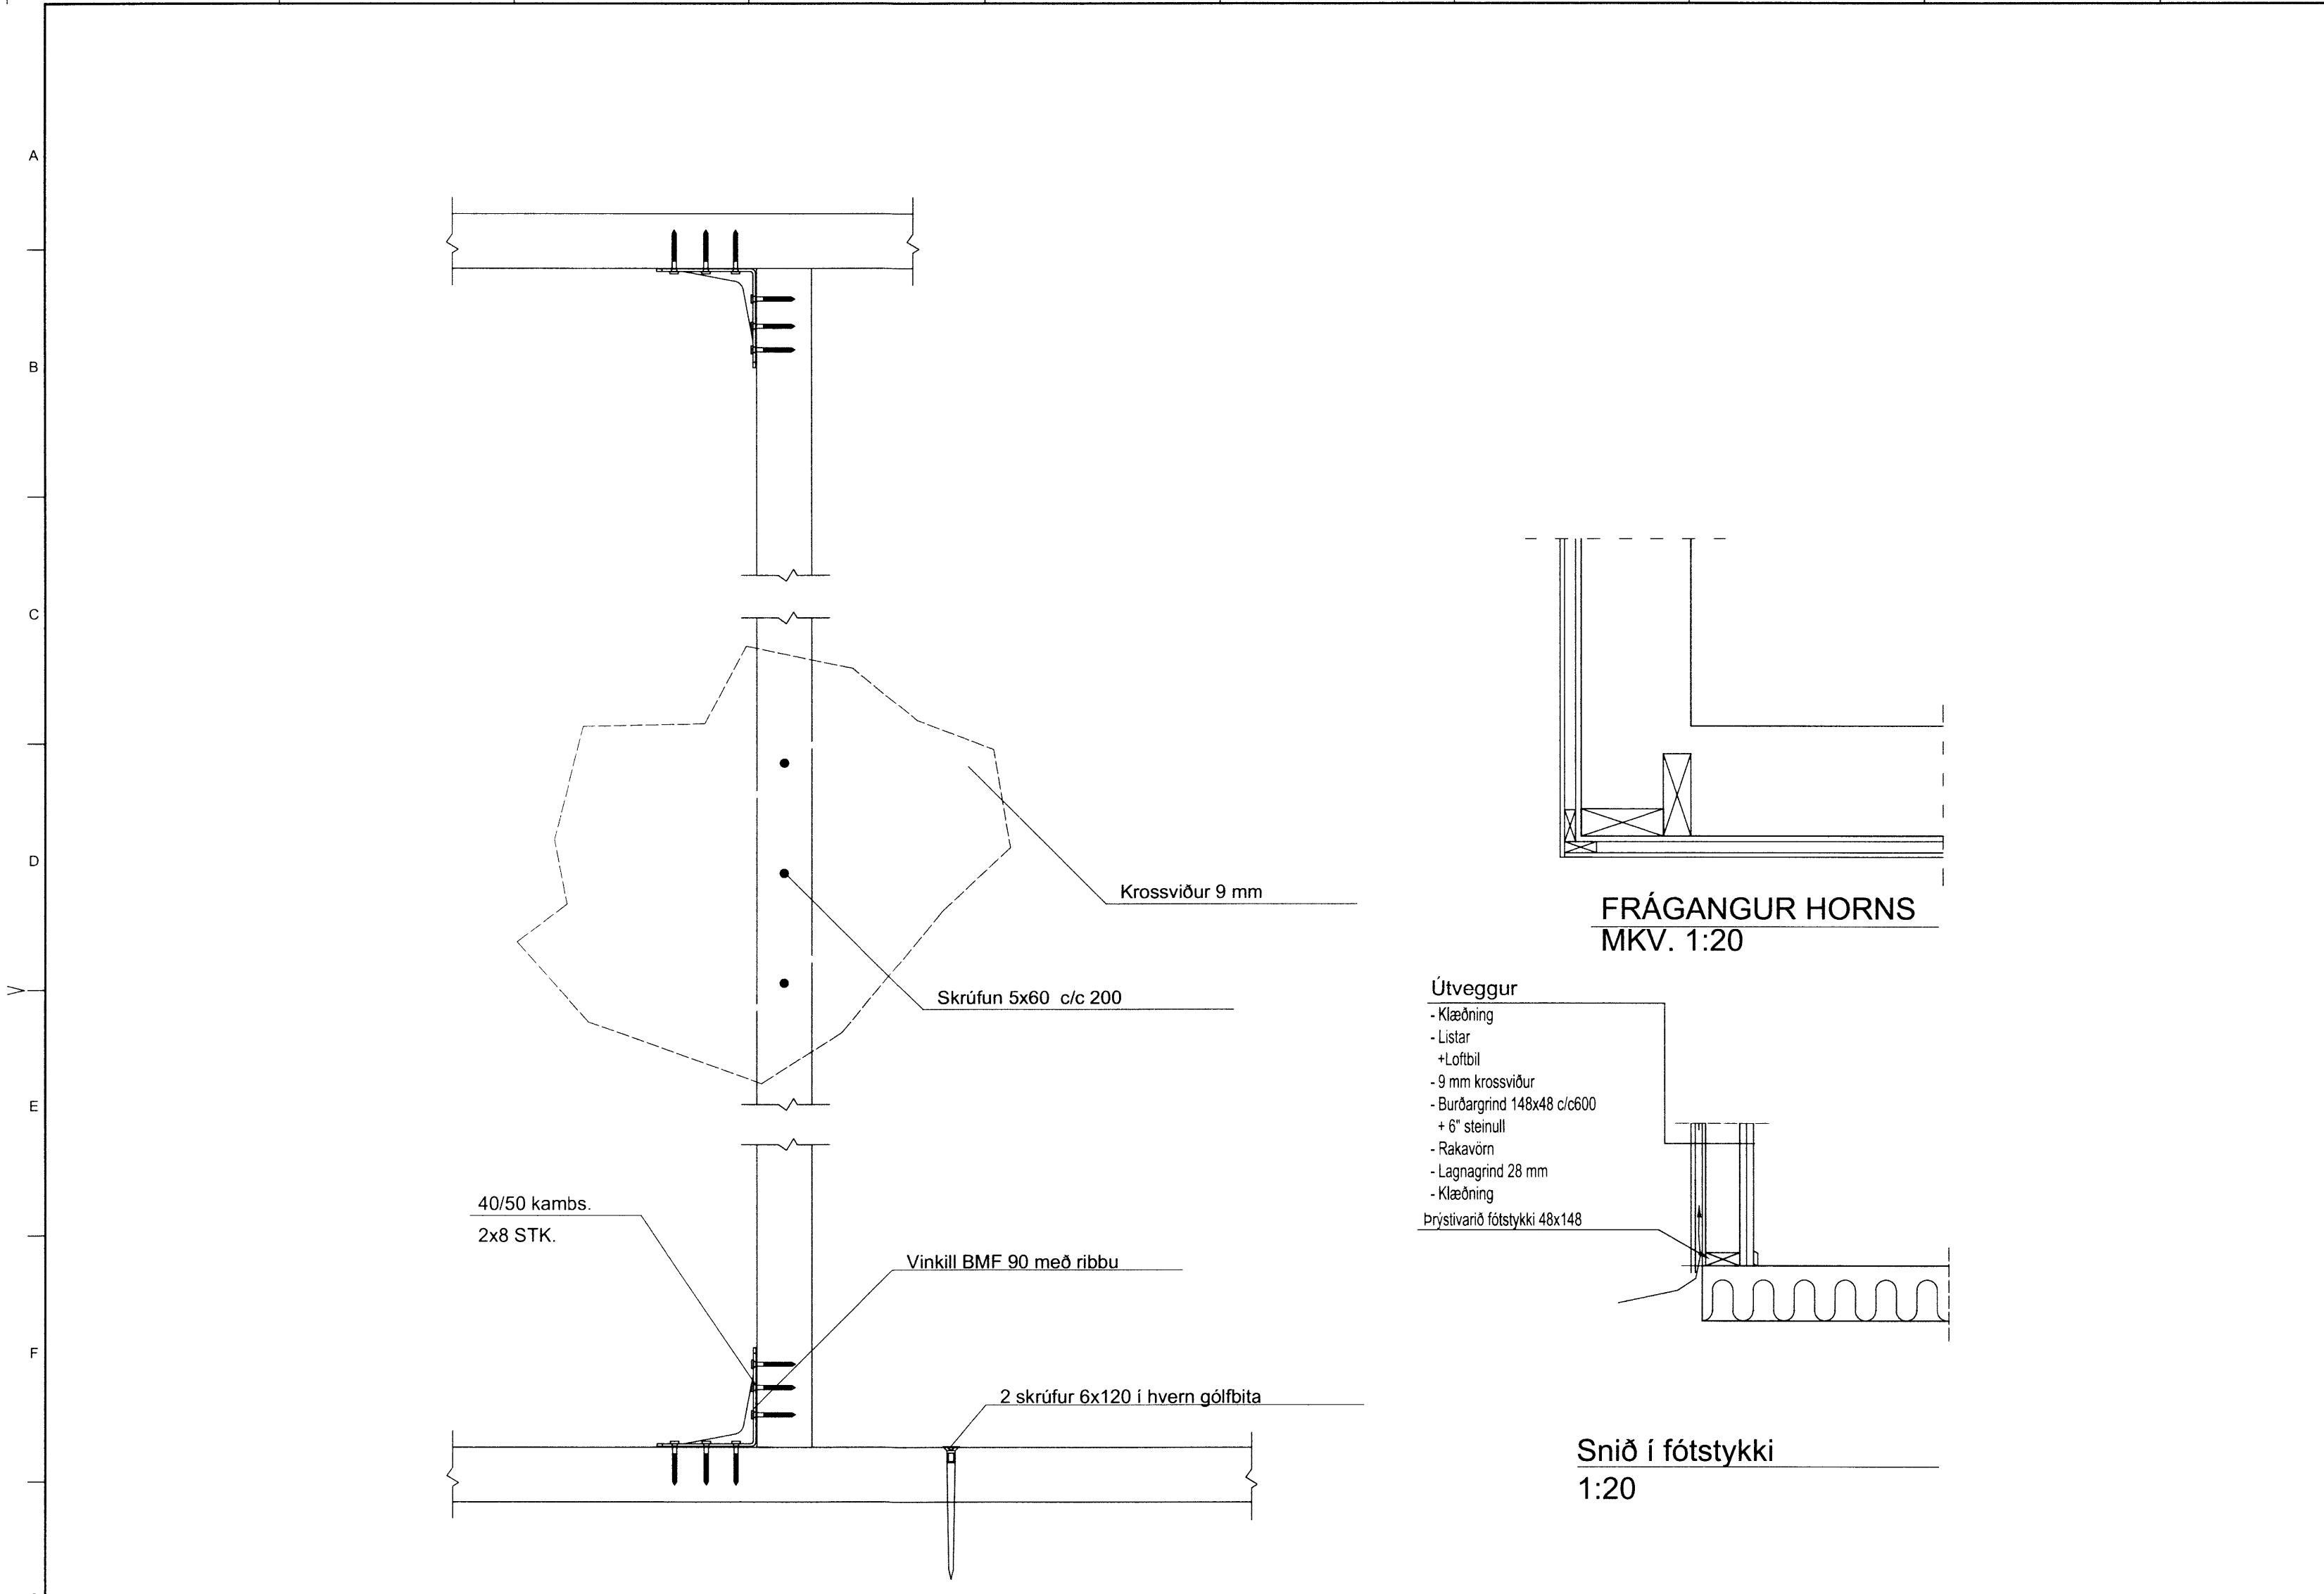

*Sigm. f.*

*Árinn 2009*

- Útveggur**
- Klæðning
  - Listar
  - + Loftbil
  - 9 mm krossviður
  - Burðargrind 148x48 c/c600
  - + 6" steinull
  - Rakavörn
  - Lagnagrind 28 mm
  - Klæðning
- Þrýstivarið fótstykki 48x148

GRINDAREFNI ÚR 48x148  
 VINDSTÍFING ERU 9 MM  
 KROSSVIÐUR SKRÚFADUR  
 Í GRIND MEÐ 5x60 C/C 200

SKÝRINGAR SJÁ TEIKNINGU B100

ÚTGÁFUFERILL					
NR.	DAGS.	SKÝRINGAR	HA.	YF.	SP.
B1	25.08.08	BYGGINGARTEIKNING FS	SVa	SVa	SVa
B2	27.07.09	BYGGINGARTEIKNING HAUST 2009	SVa	GHÁ	SVa
B3	25.08.10	BYGGINGARTEIKNING HAUST 2010	SVa	GHÁ	SVa
B4	22.08.11	BYGGINGARTEIKNING HAUST 2011	SVa	GHÁ	SVa
B5	23.07.12	BYGGINGARTEIKNING HAUST 2012	SVa	RGV	SVa
B6	08.04.14	BYGGINGARTEIKNING HAUST 2014	SVa	RGV	SVa

DAGS. UNDIRSKRIFTAR: NAFN OG KT. SAMRÆMINGARHÖNNUÐAR:

*8/4/14*

UNDIRSKRIFT SAMRÆMINGARHÖNNUÐAR:

*Stjórn Vefmannvitar 21.09.2014*

**MANNVIT**  
 VERKFRÆÐISTOFA

HAFNARGATA 90, 230 REYKJANESBÆR, SÍMI: 422 3636  
 VEFANG: www.mannvit.is, NETFANG: mannvit@mannvit.is