


Skipulags- og Byggingarfulltrúi Úppsveita bs.
Samþykkt
03 FEB. 2016
[Signature]
 Byggingarfulltrúi



UTGÁFA	BREYTING	DAGSETNING	GERT	SAMÞYKKT	UTGÁFA	BREYTING	DAGSETNING	GERT	SAMÞYKKT	DAGSETNING	STADUR	FERLI	SÆTI	STADUR
										18.02.2016		=	+	+
										PoE / IAG		NÚMÉR	8369	UTGÁFA
												NÚMÉR	5.440.210	UTGÁFA
					02	Einigum bætt við skrifstofur		05.04.2016	PoE	IAG	A2	NÚMÉR	15-00	02

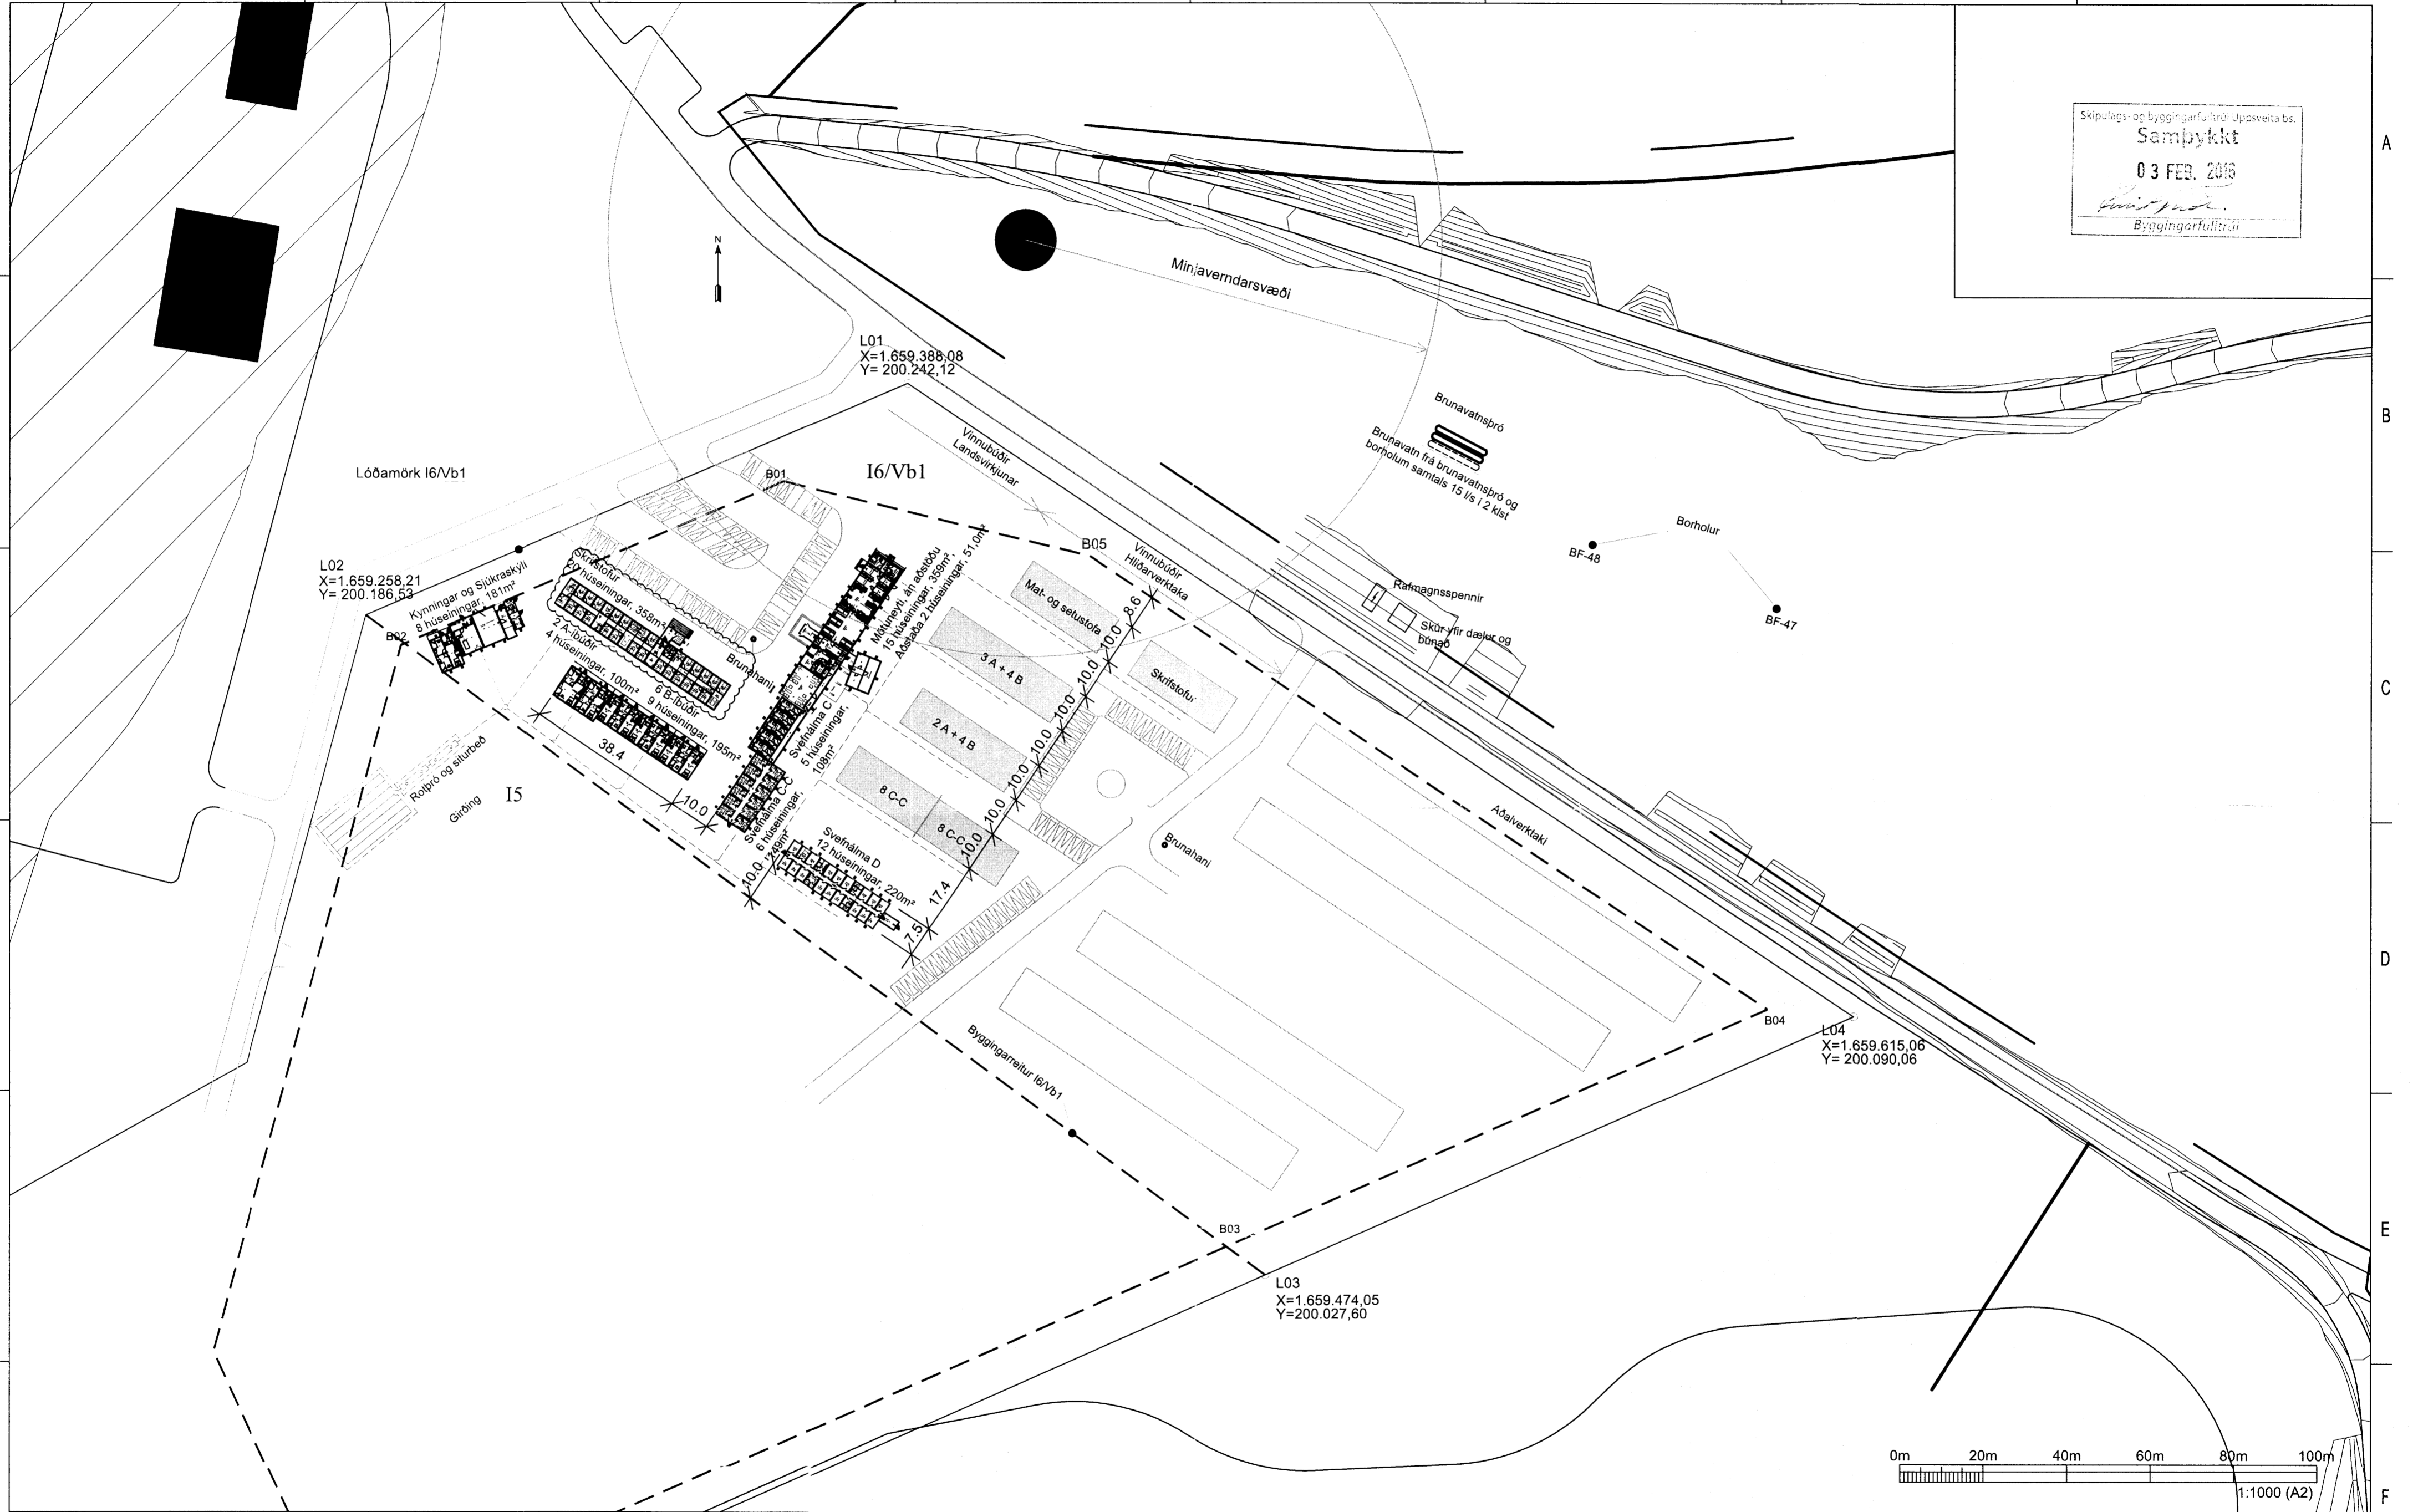

Vinnubúðir Landsvirkjunar og hlíðarvertaka:
 Lóðareitur I6/Vb1
 Afstöðumynd Mkv: 1:1000

Stækun BÚRFELLSVIRKJUNAR - Vinnubúðir LV



FERLI	=	SÆTI	+	STADUR	+
NÚMÉR				UTGÁFA	LYK
NÚMÉR				UTGÁFA	BLAD
				NÆSTA BLAD	