



Skipulag eaflyðingarfélags Uppsveitab. Sarnþykkt 16 Mars 2016

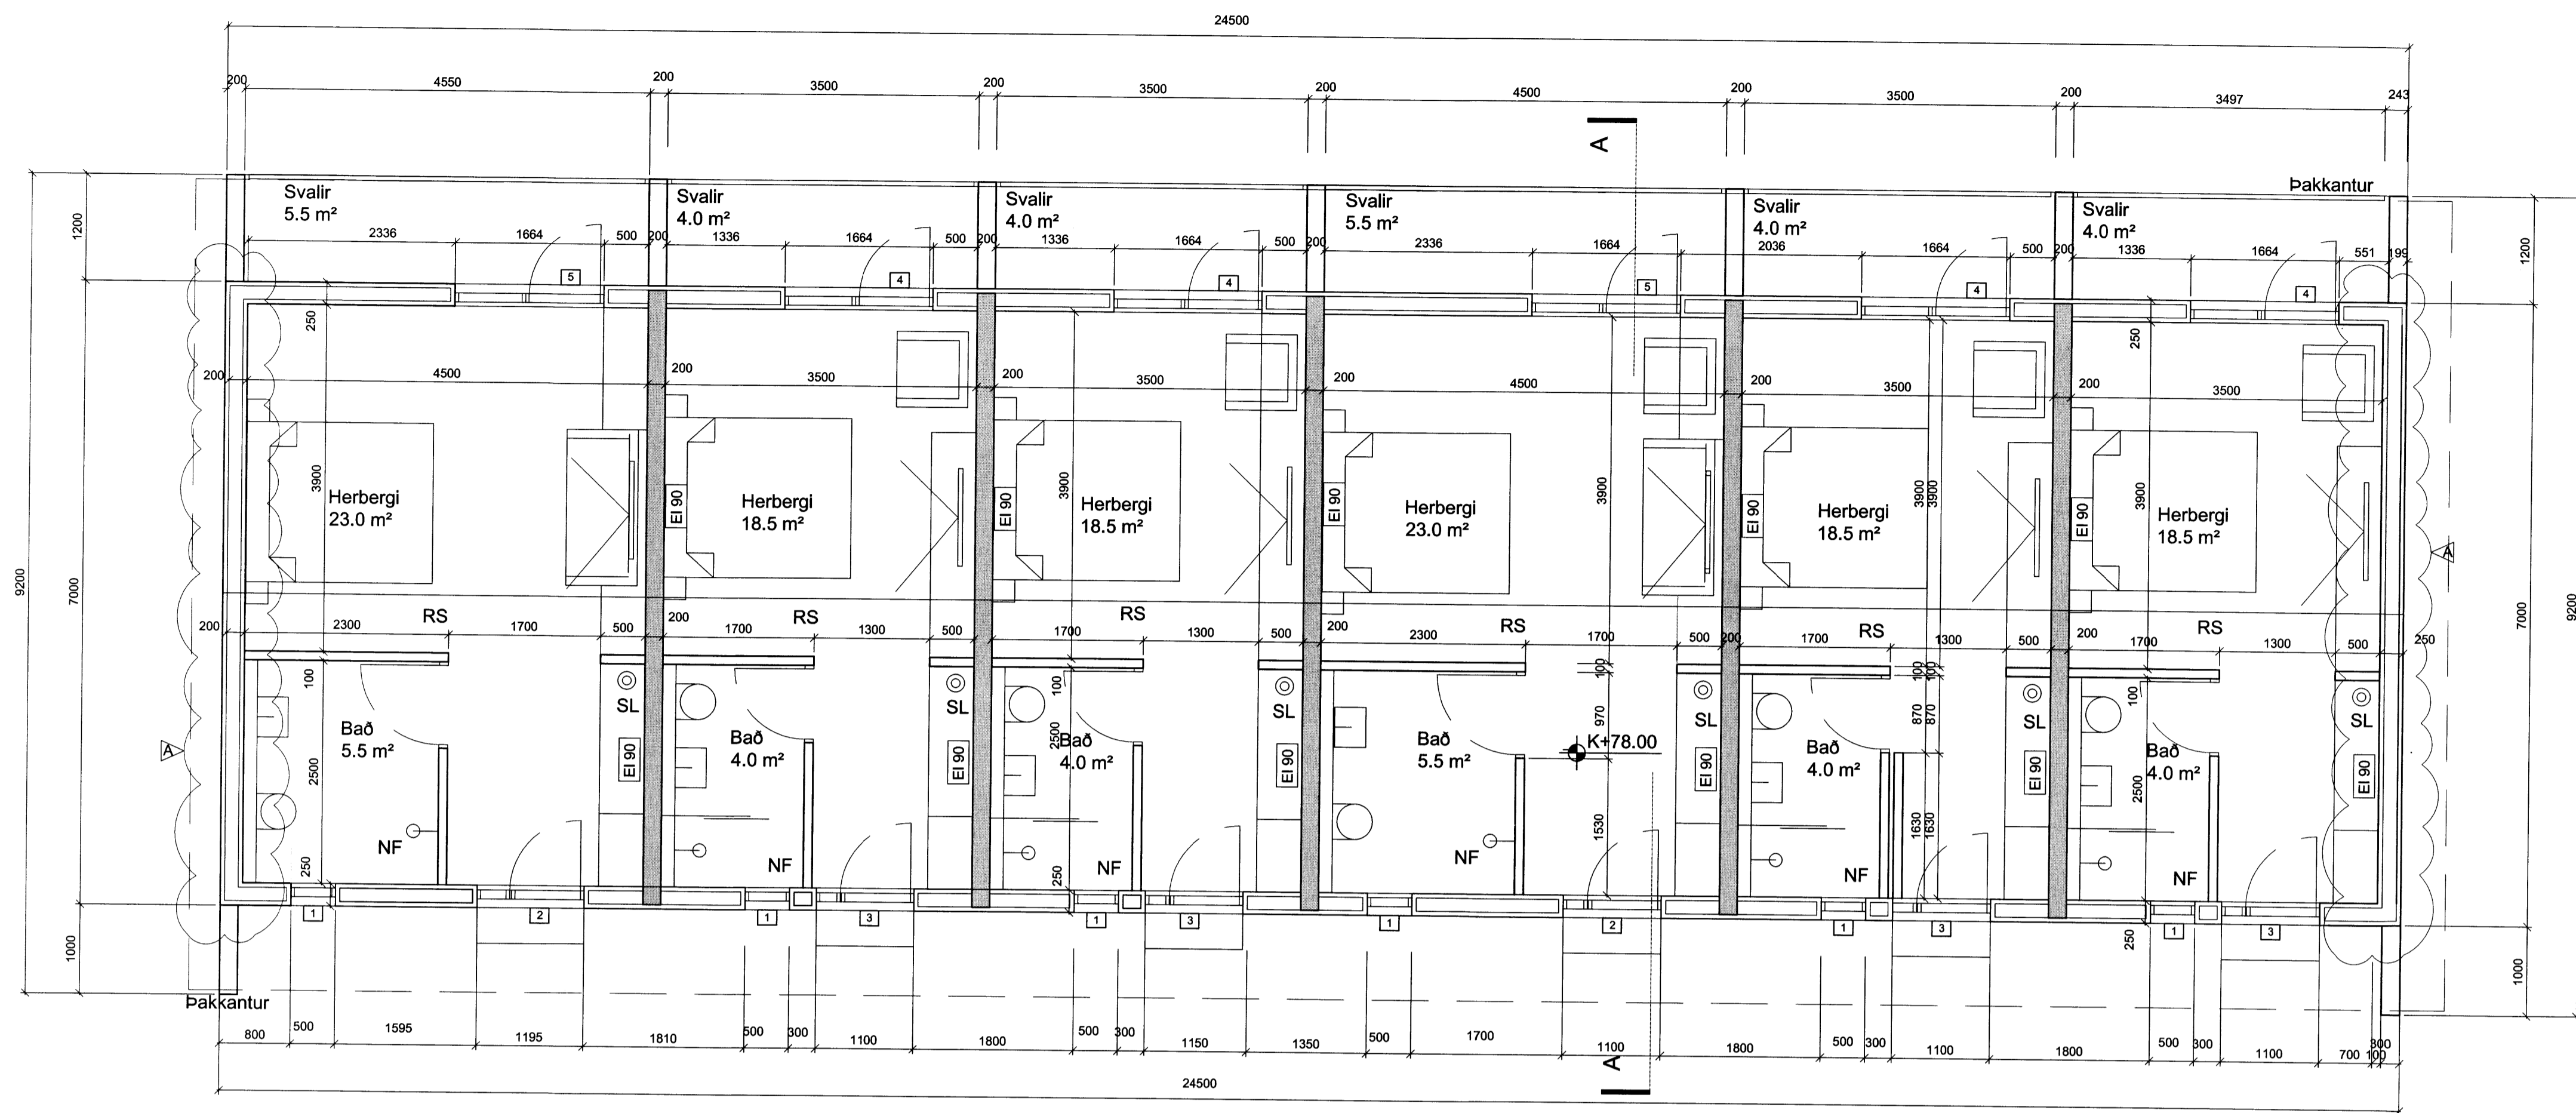

GRUNNMYND AÐALHÆÐAR 1:50

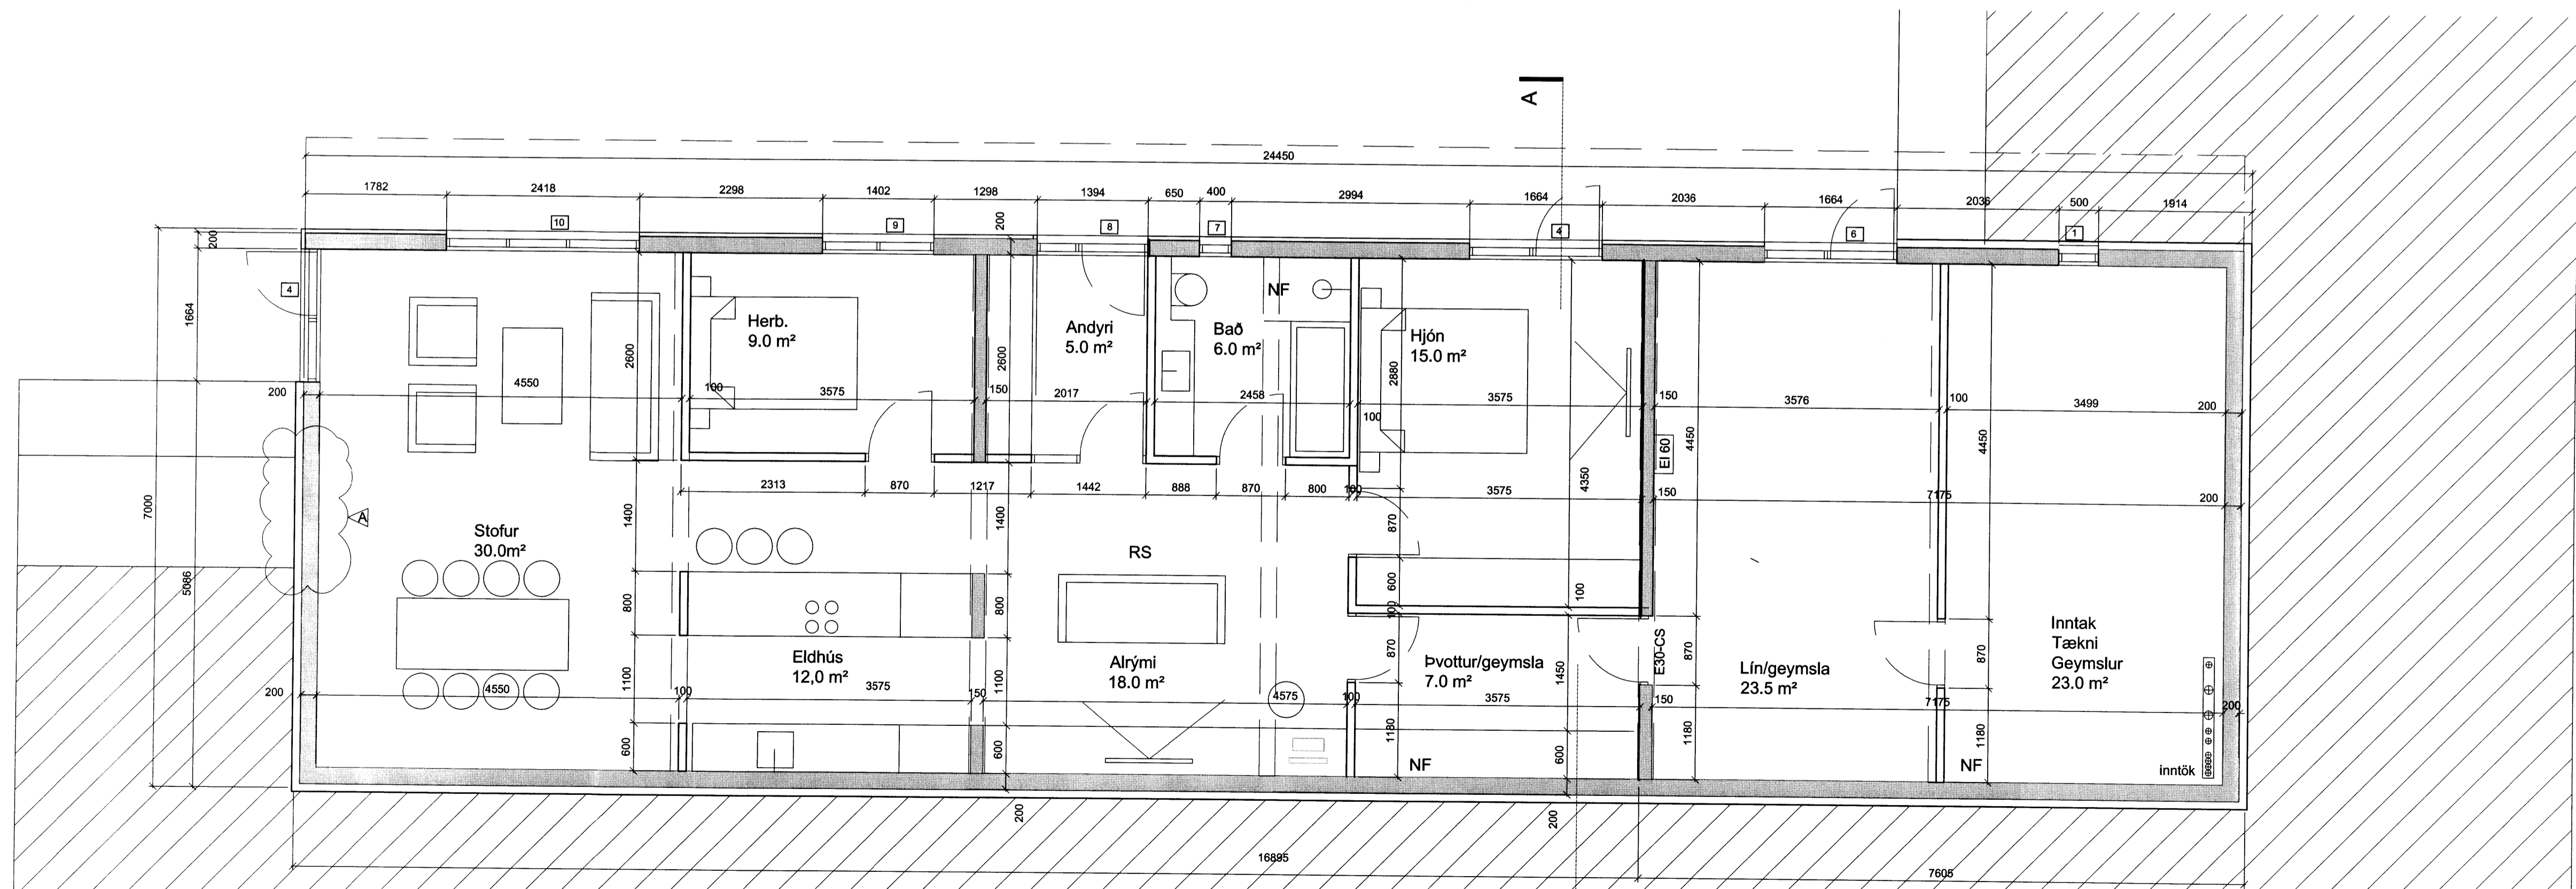

GRUNNMYND KJALLARA 1:50

C:
B:
A: Gælfar eftir hæðar timbur - Gluggar 7 og 11
BREYTINGAR:
DAGS: 04.04.16

VERKTEIKNING

GRUND, FLÚÐUM, HRUNAMANNHREPPI
VERK: FLÚÐ 1602
KVARDI: 1:50
DAGS: 22.03.16
TEIKN: BOS
GRUNNMYNDIR: SKRÁ: Grunnur.dwg

ÚTI INNI
ARKITEKTAR
PINGHOLTSSTRÆTI 27 101 REYKJAVÍK
SÍMAR 552 7660 & 562 7660 FAX 552 7661
NETFANG: u@u.is VEFANG: www.u.is
BALDUR Ó. SVAVARSSON ARKITEKTAR FAI
120357-5149
JÓN ÞÓR ÞORVALDSSON ARKITEKTAR FAI
021256-7579

8374