



Skipulags- og byggingarfulltrúi Uppsveita bs.
Samþykkt
 01 JUNÍ 2016
Anna Þórunn
 Byggingarfulltrúi

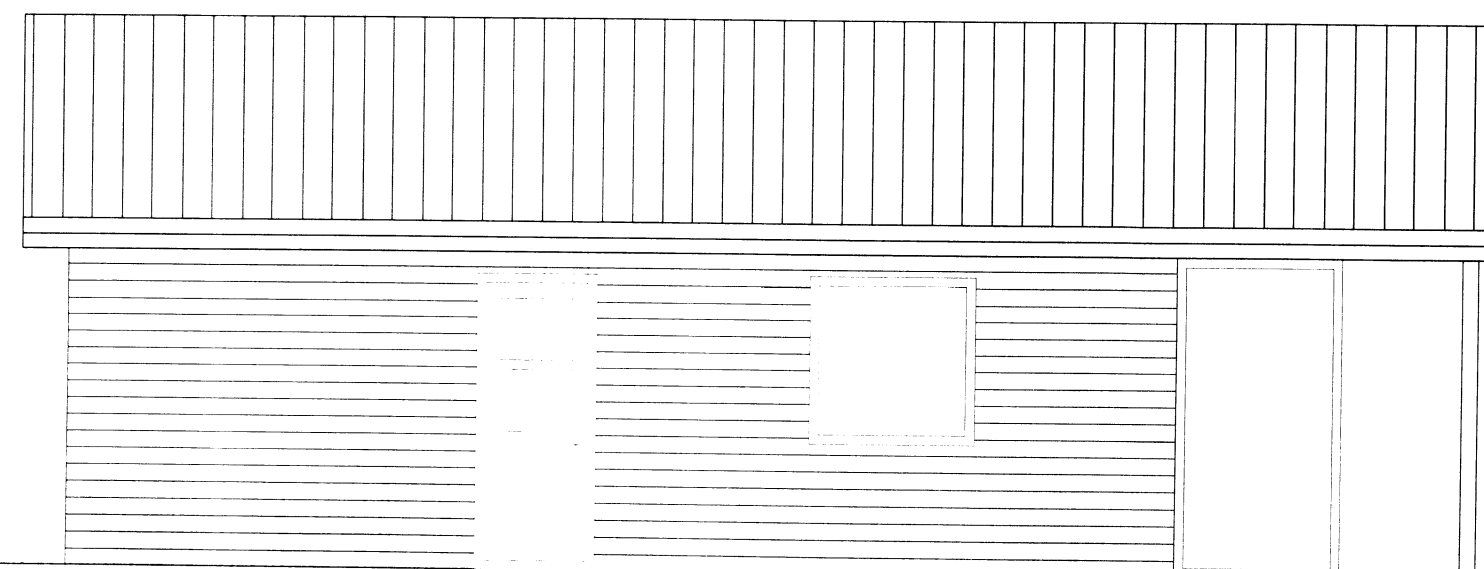


Vesturhlíð fyrir breytingu

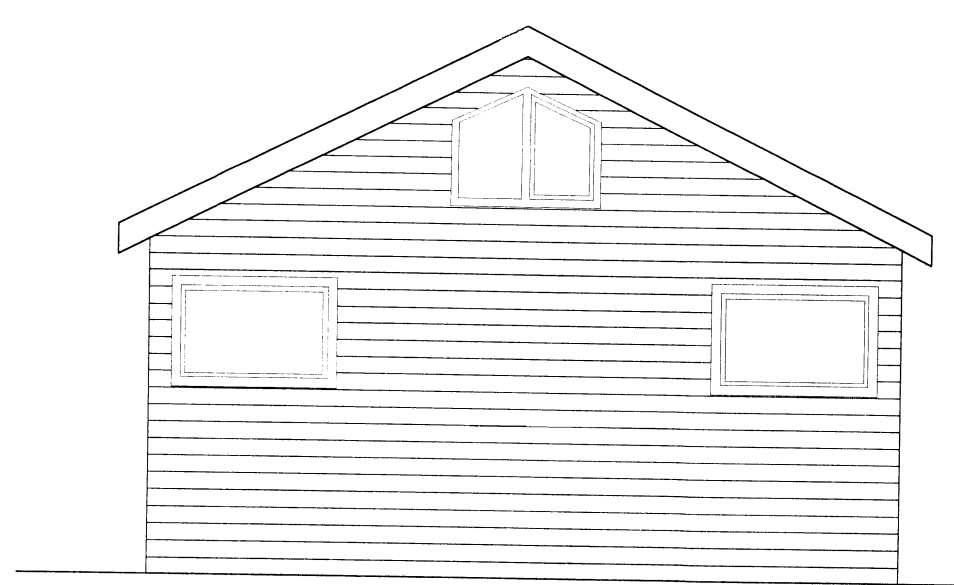


Norðurgaffl fyrir breytingu



Austurhlíð fyrir breytingu

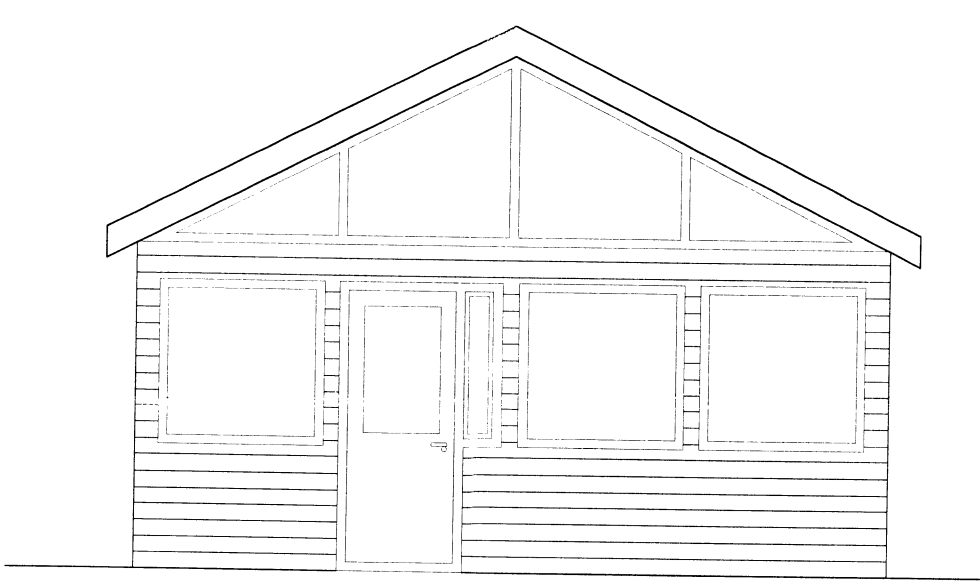

Suðurgaffl fyrir breytingu

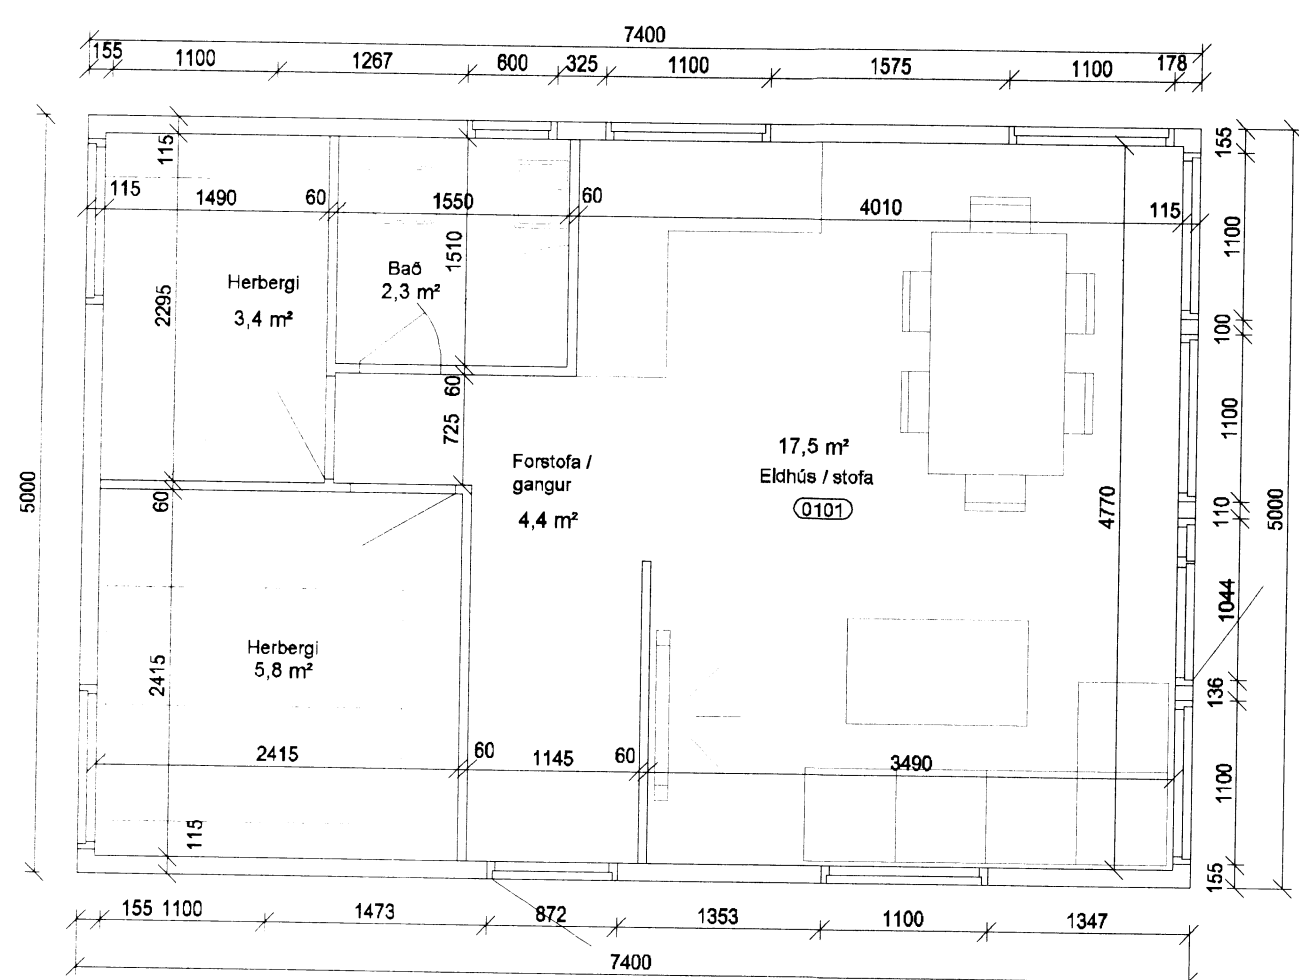

Grunnmyn fyrir breytingu

Rjúpnavegur 5, Bláskógarbyggð.		Blaðst A2
Landnr. 167280	Matshluti 01	2
Útlit fyrir breytingu.		Dagsetn: maí 2016
<i>Anna Þórunn</i>		Mælikvarði: 1:50
Svanlaugur Sveinsson, kt. 250147-3099, Norðurbakki 21 b, 220 Hafnarfirði, sími 555-4032, svsv@internet.is		