

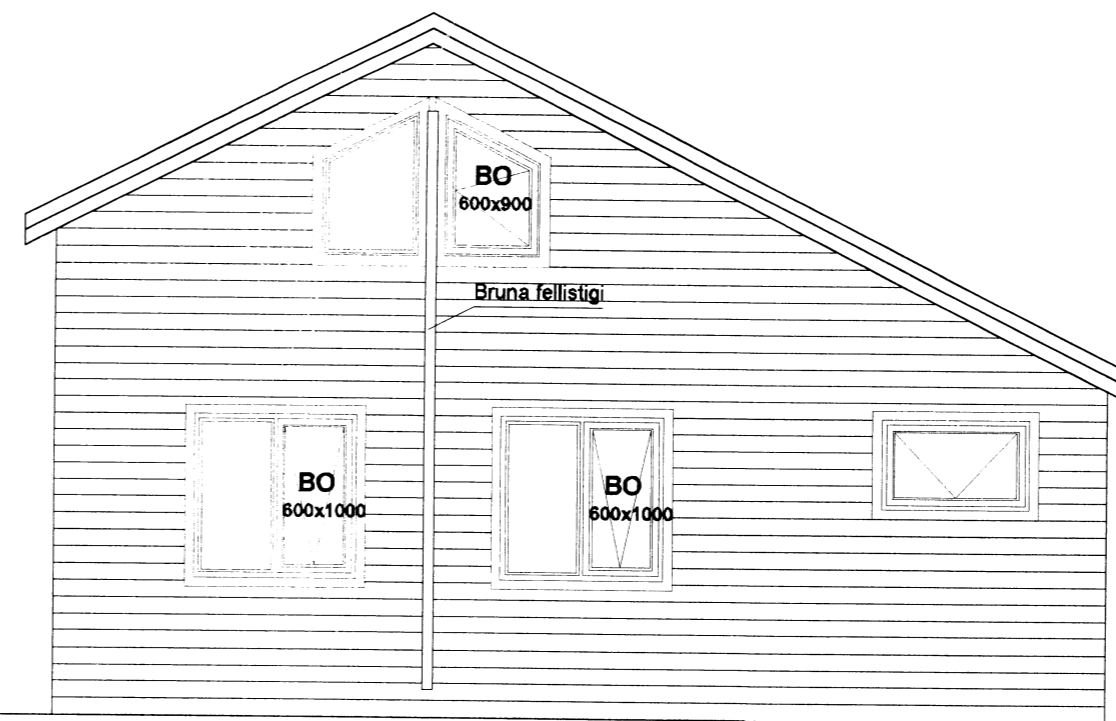



Vesturhlíð eftir breytingu

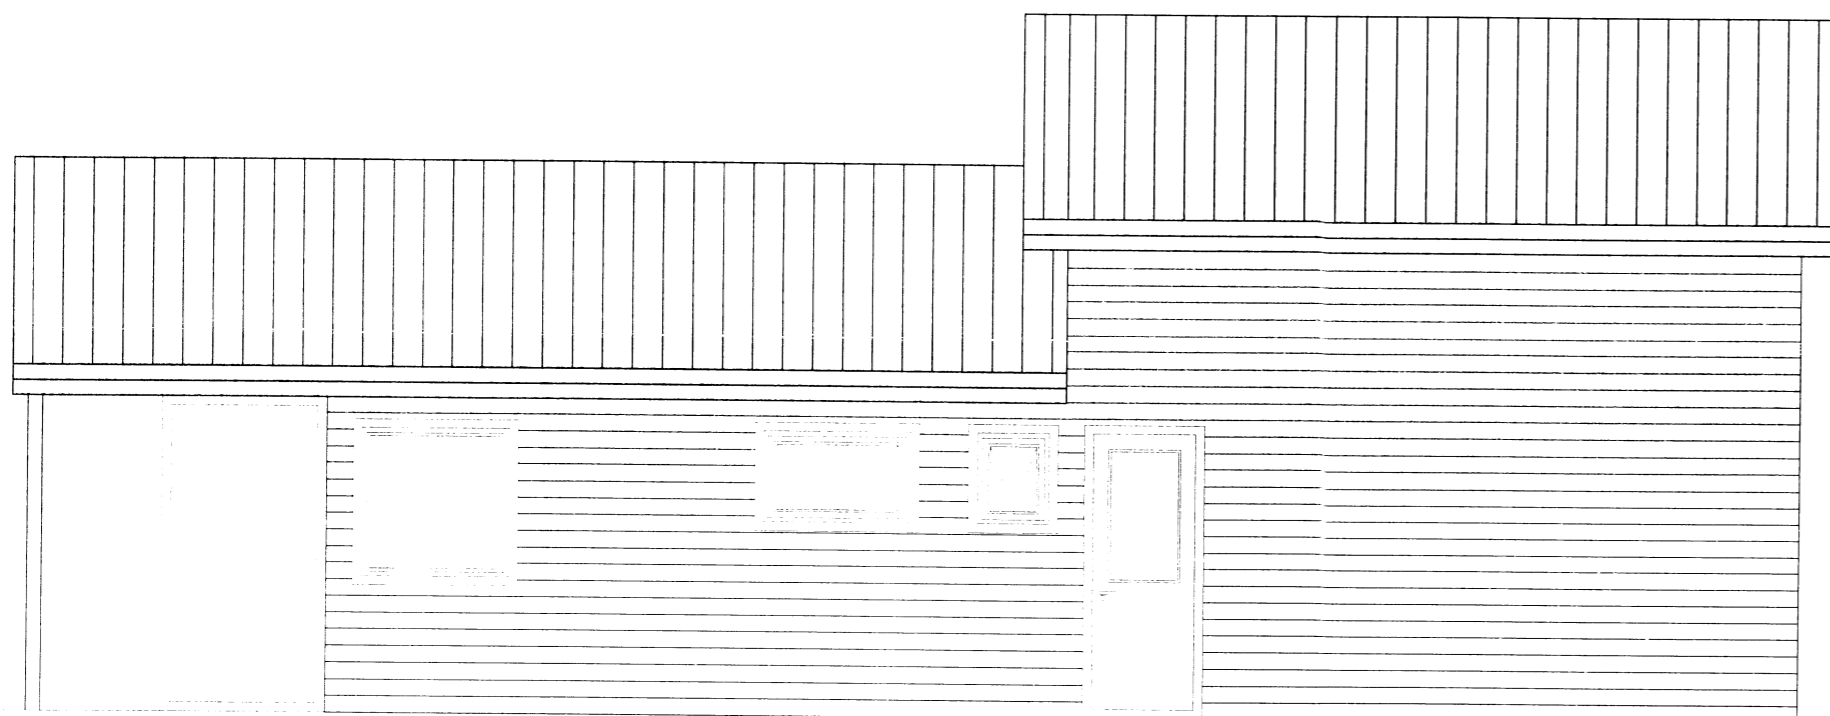


Norðurgafi eftir breytingu

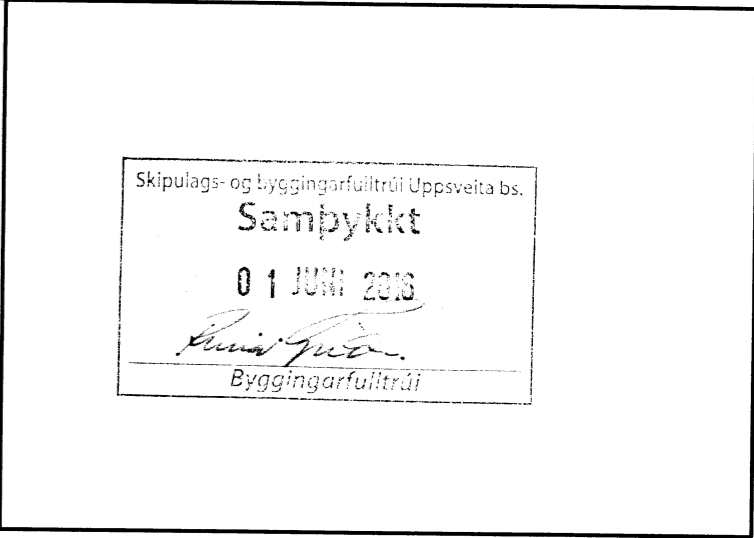

Austurhlíð eftir breytingu

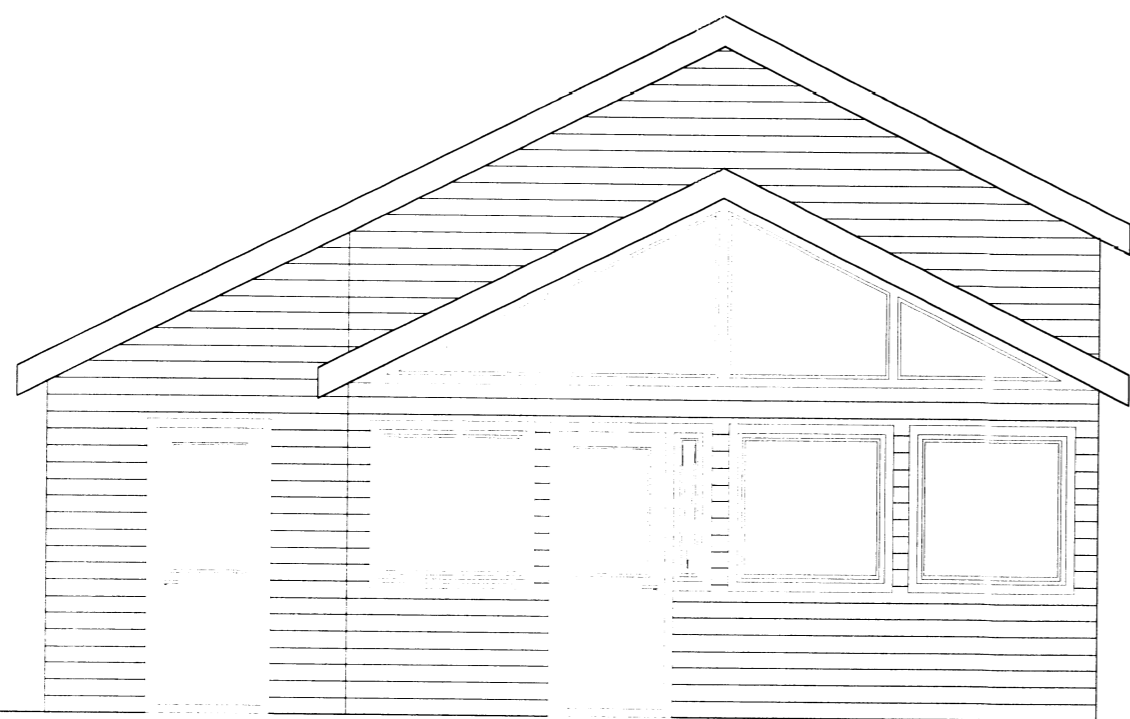

Suðurgafi eftir breytingu

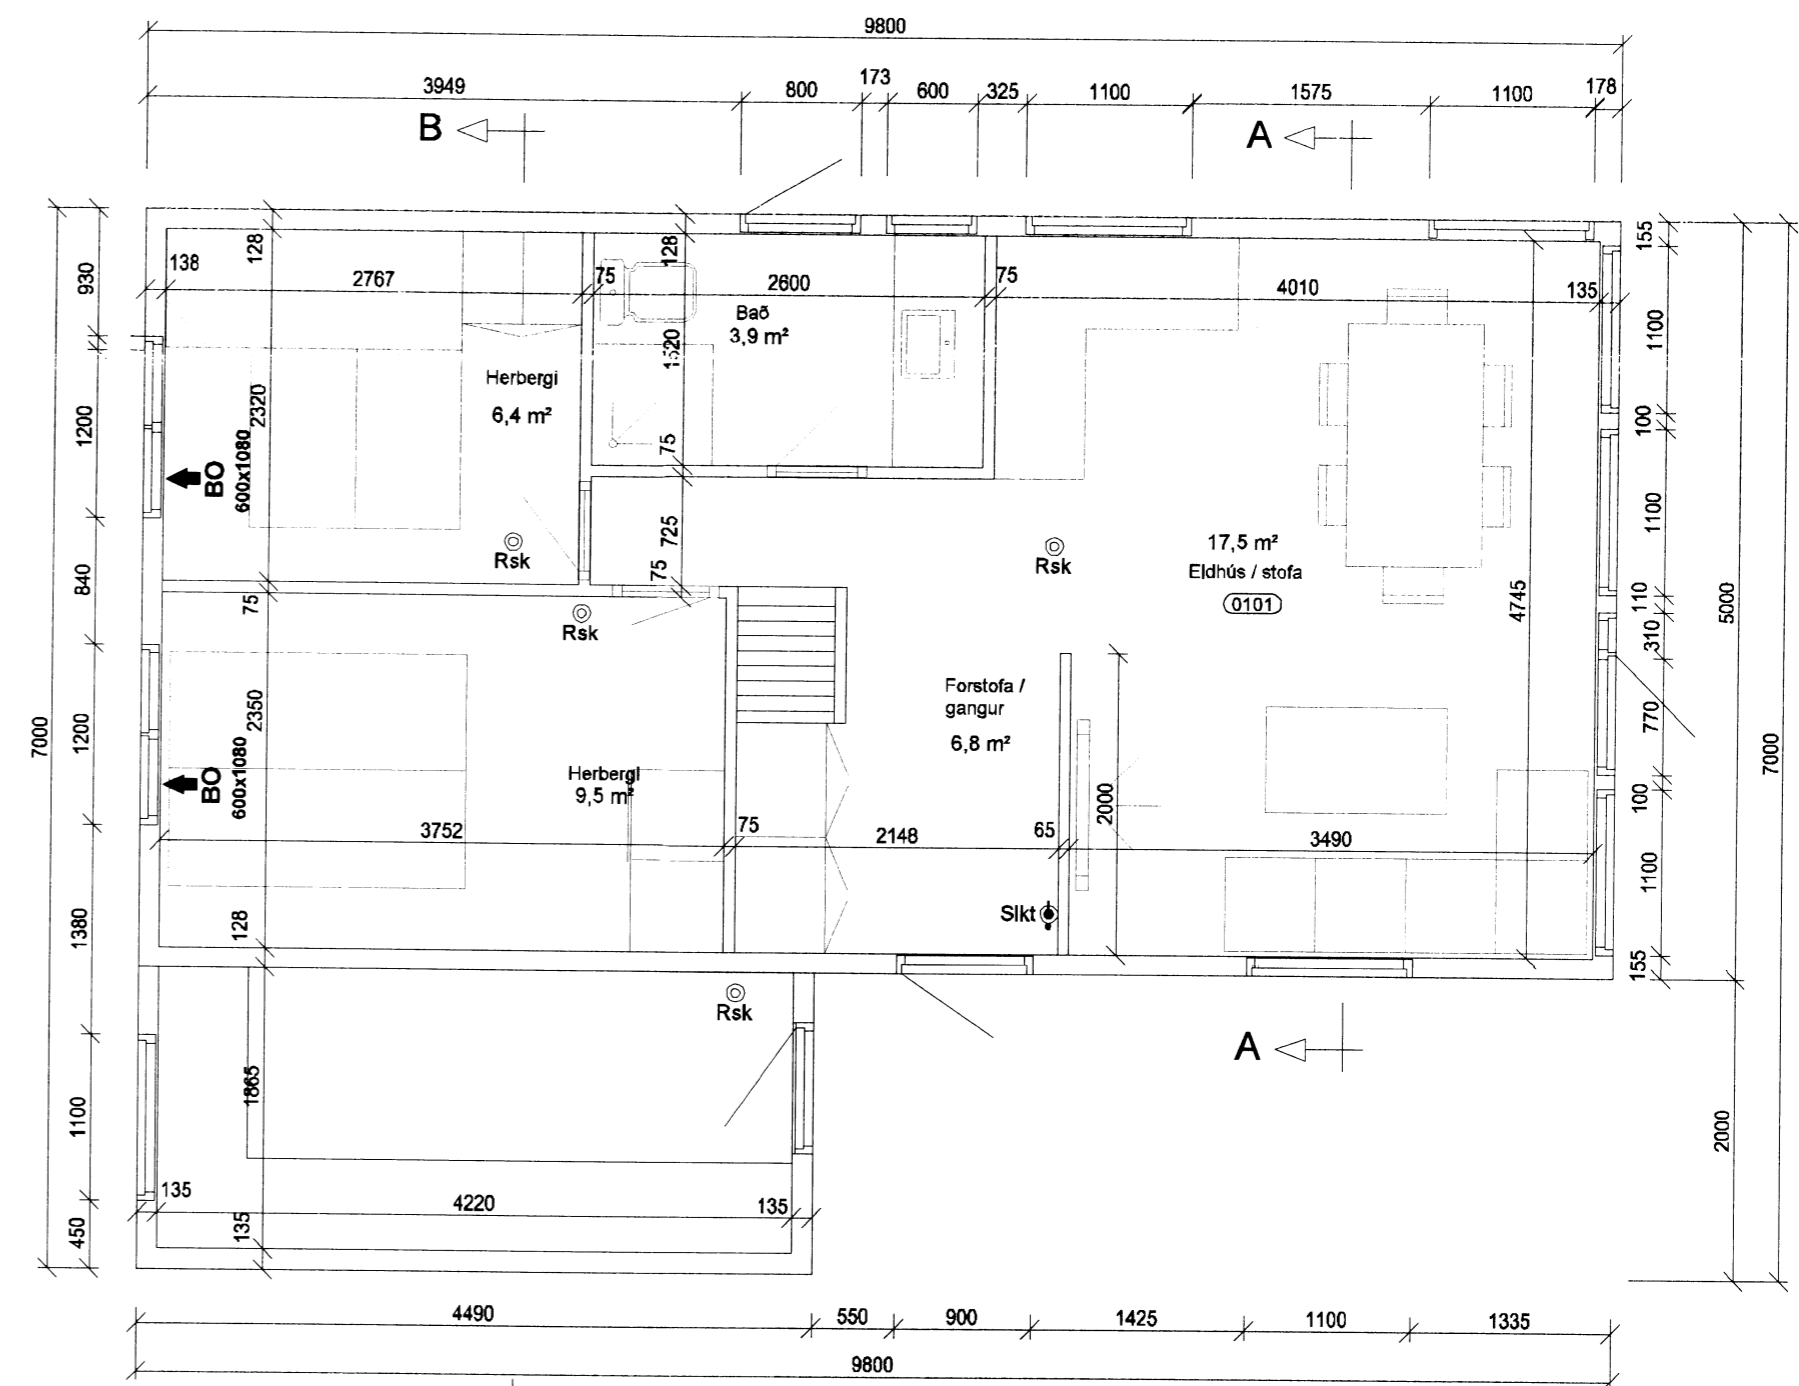

8419

<b>Rjúpnavegur 5, Bláskógarbyggð.</b>		Bláðst A2
Landnr. 167280	Matshluti 01	<b>1</b>
Útlit og grunnmynd eftir breytingu.		Dagsetn: maí 2016
Svanlaugur Sveinsson		Mælikvarði: 1:50
Svanlaugur Sveinsson, kt. 250147-3099, Norðurbakki 21 b, 220 Hafnarfirði, sími 555-4032, svsv@internet.is		