


[Handwritten signature]

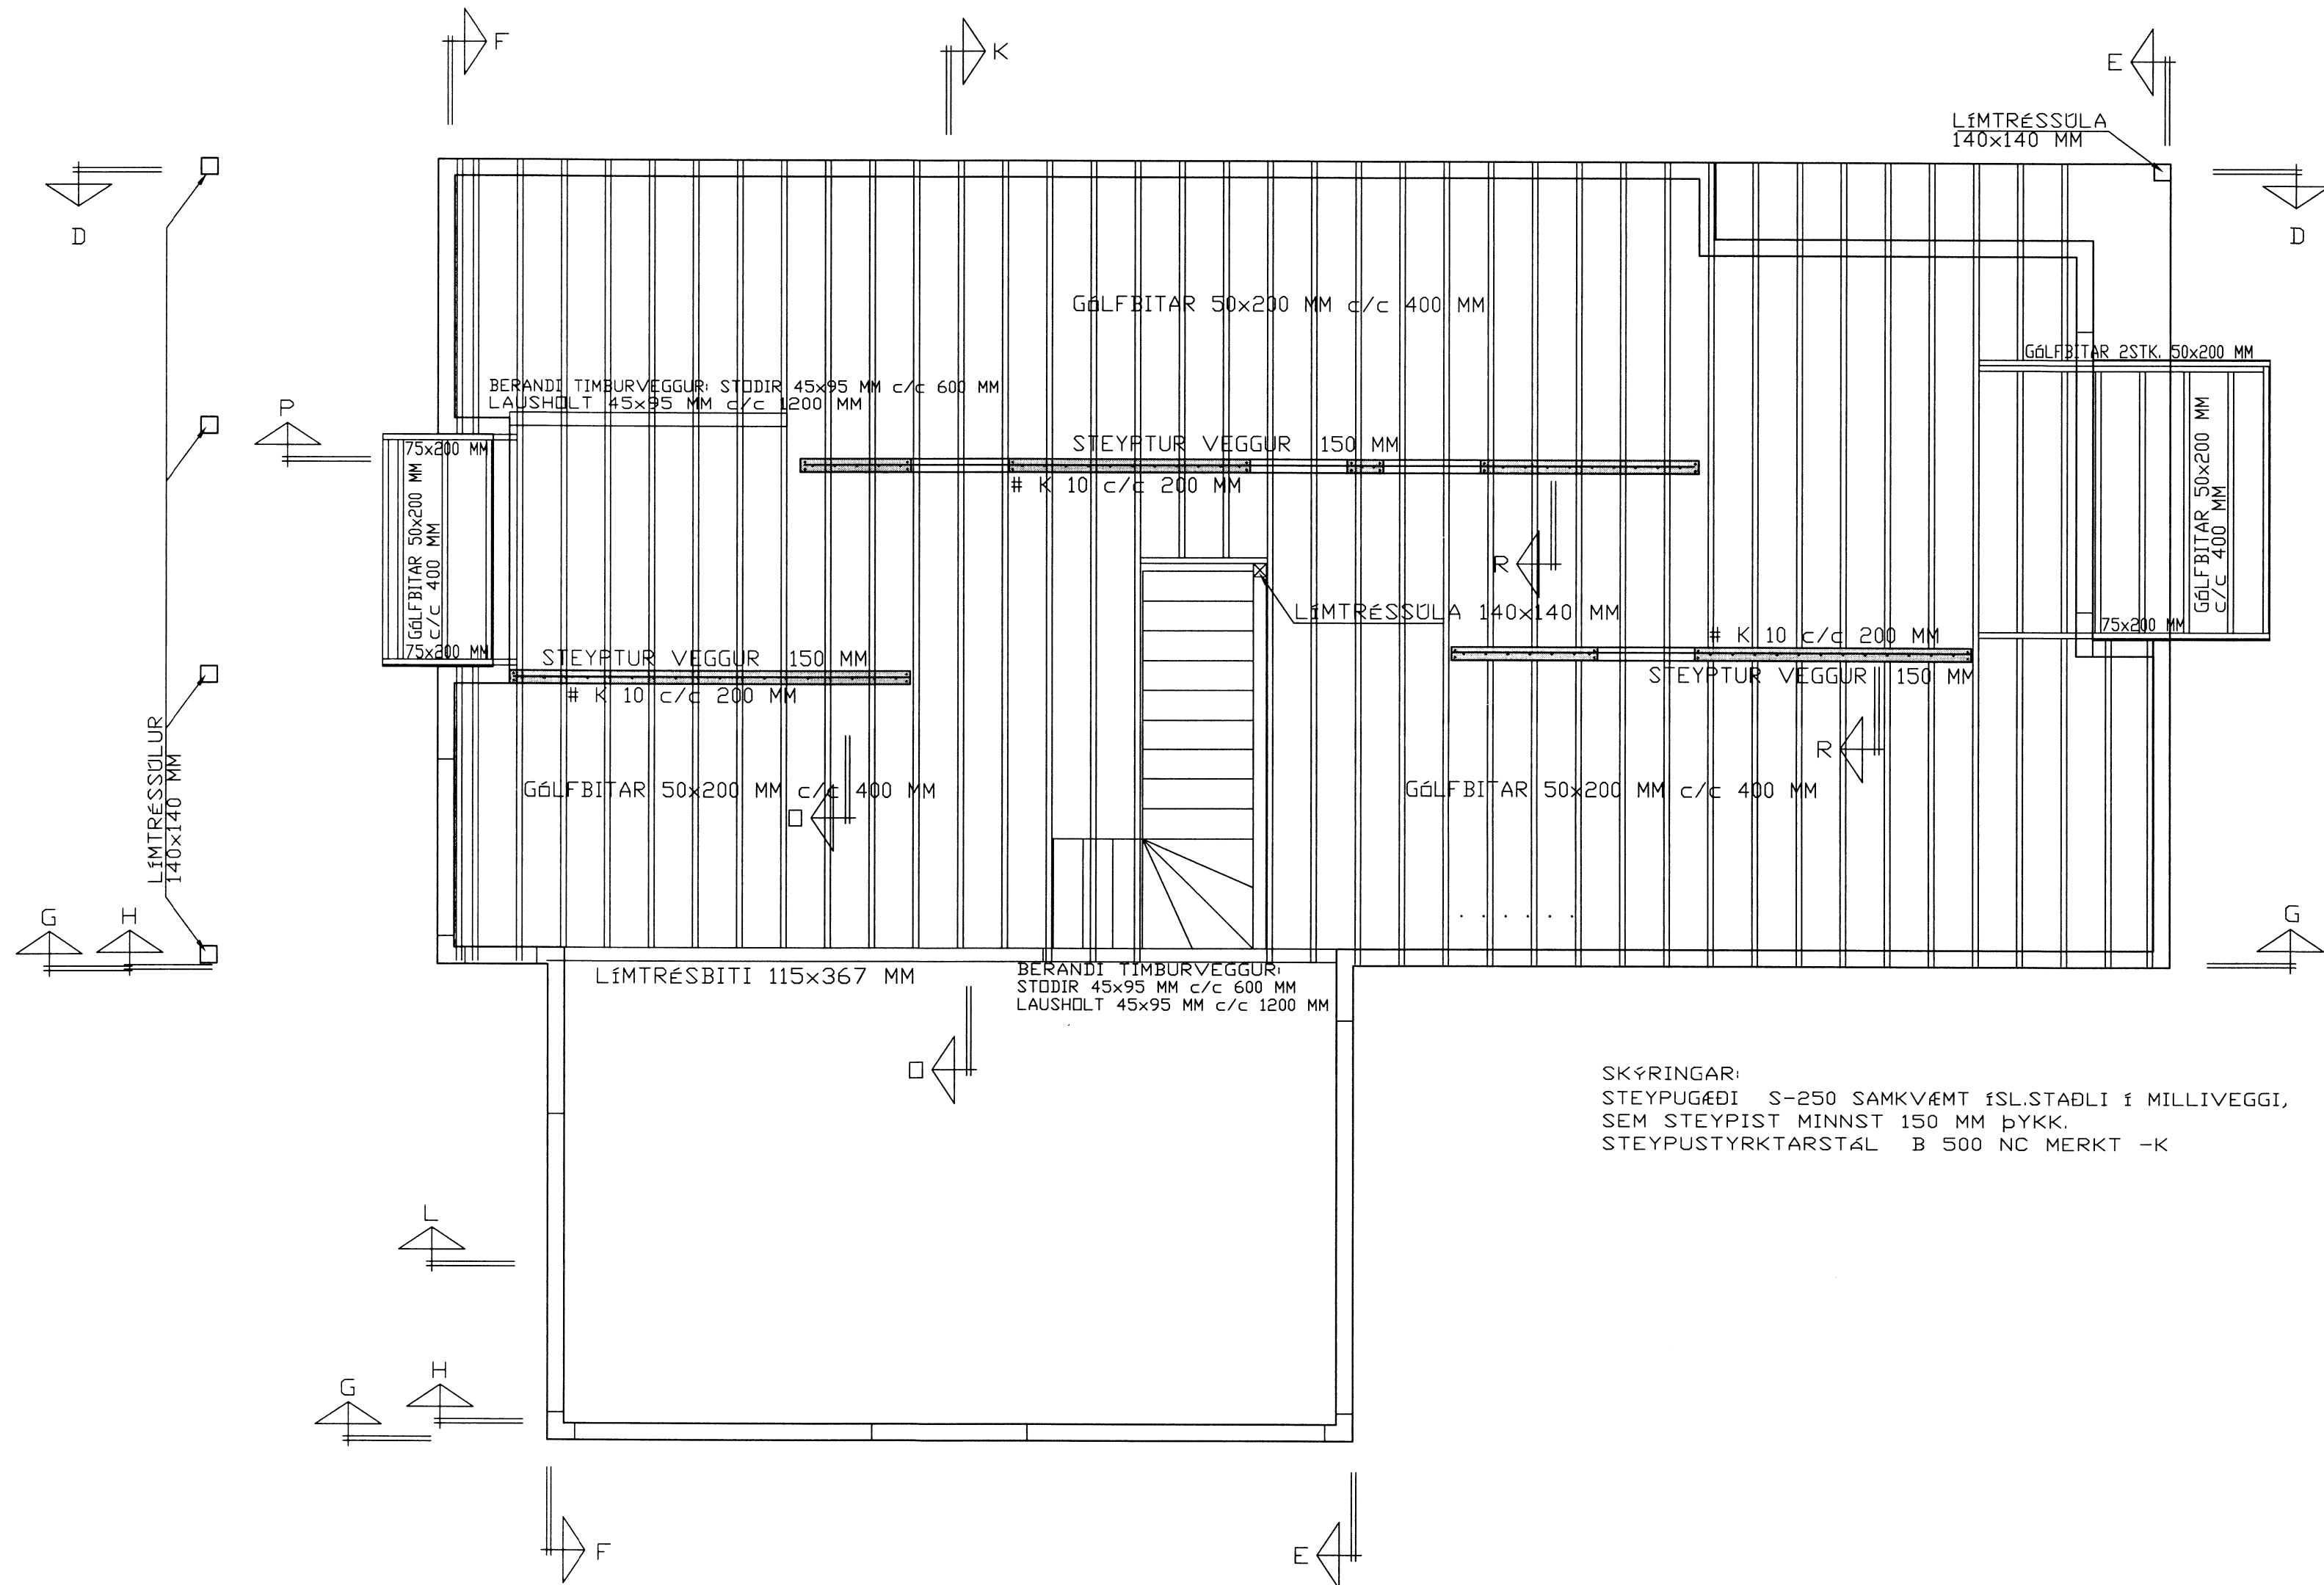

SKÝRINGAR:
 STEYPUGÆÐI S-250 SAMKVÆMT ÍSL.STAÐLI Í MILLIVEGGI,
 SEM STEYPIST MINNST 150 MM ÞYKK.
 STEYPUSTYRKARSTÁL B 500 NC MERKT -K

Breytingar		
A	apríl 2016	steyptir innveggir í staðin fyrir timburveggi

KÍÐJABERG 16, GRÍMSNESI

HERMANN ISEBARN MFI
 TEIKNISTOFA HAMRAVIK 82
 s 8487250 kt 050244-4319 netfang hisi@simnet.is

Mál	1:50	MILLIGÓLF OG VEGGIR GRUNNMYND
Dags.	nóv. 2012	
Blad	4	

Yfirfarid

Hannad *[Handwritten signature]*