


Stefánsson

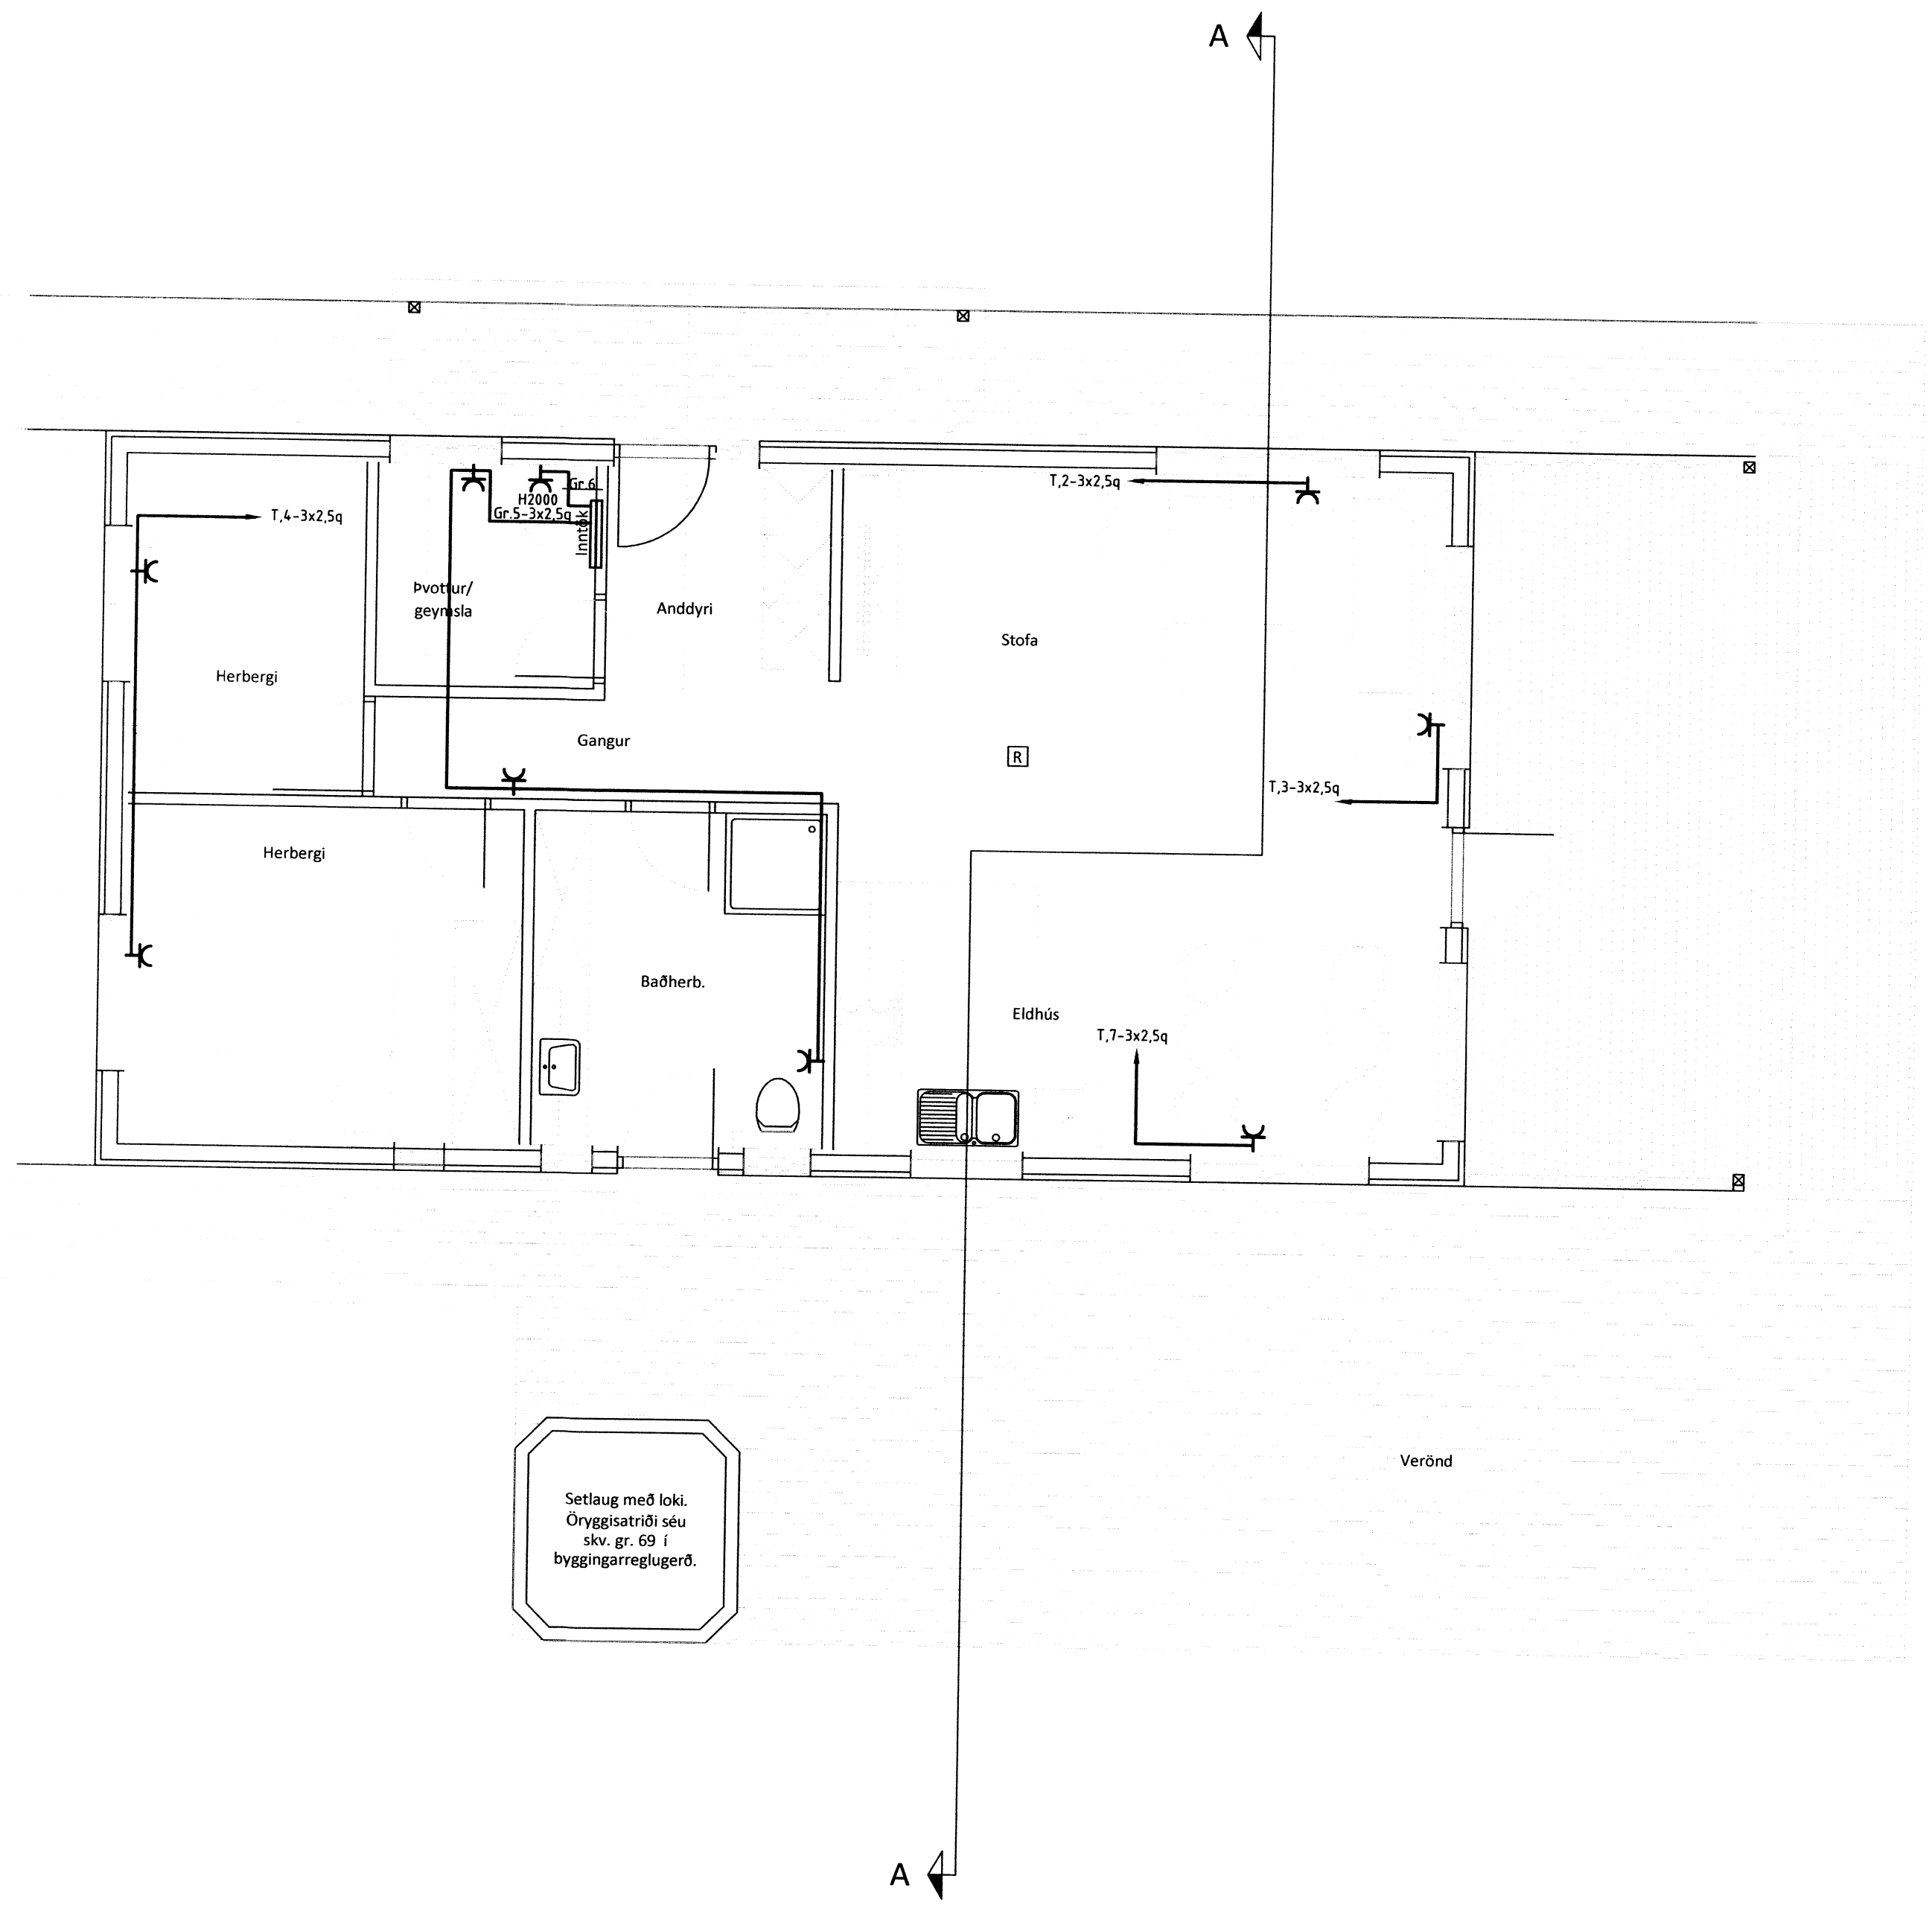

Setlaug með loki.
Oryggisatriði séu
skv. gr. 69 í
byggingarreglugerð.

HÖNNUÐUR:
Þór Stefánsson
YFIRFARIÐ:
Þór Stefánsson
SAMÞYKKT: KT:
BREYTINGAR:

Þór Stefánsson
21.05.2016

VERKHEITI:
Sumarhús
Oddsholt 33
Grímsnesi

VERKHLUTI:
Ofnalagnir

Mkv: 1:50



RAFLAGNATEIKNINGAR
ÞÓR STEFÁNSSON RAFLAGNATEIKNINGUR
EYRAVEGI 32 SELFOSSI SÍMAR 482 3480 & 897 8718
NETFANG: raffteikn@gmail.com FAX 482 3366

ÁRITUN AÐALHÖNNUÐAR

ÚTPRENTAD: 29.5.2016 21:27:25
SÍÐAST VISTAD: 29.5.2016 12:52:40
TÖLVUNAFN: Rafloagn 16 05-1970.dwg
SLÓÐ: F:\001\Verk\SUMARHUS\Oddsholt 33\Teikn
VERKNÚMUR: BLAÐ
1970-2016-026 6 af 7
DAGSETNING: 29 maí 2016

8479.