


GRUNNMYND UNDIRSTÖÐUR MKv 1:50

Handwritten signature

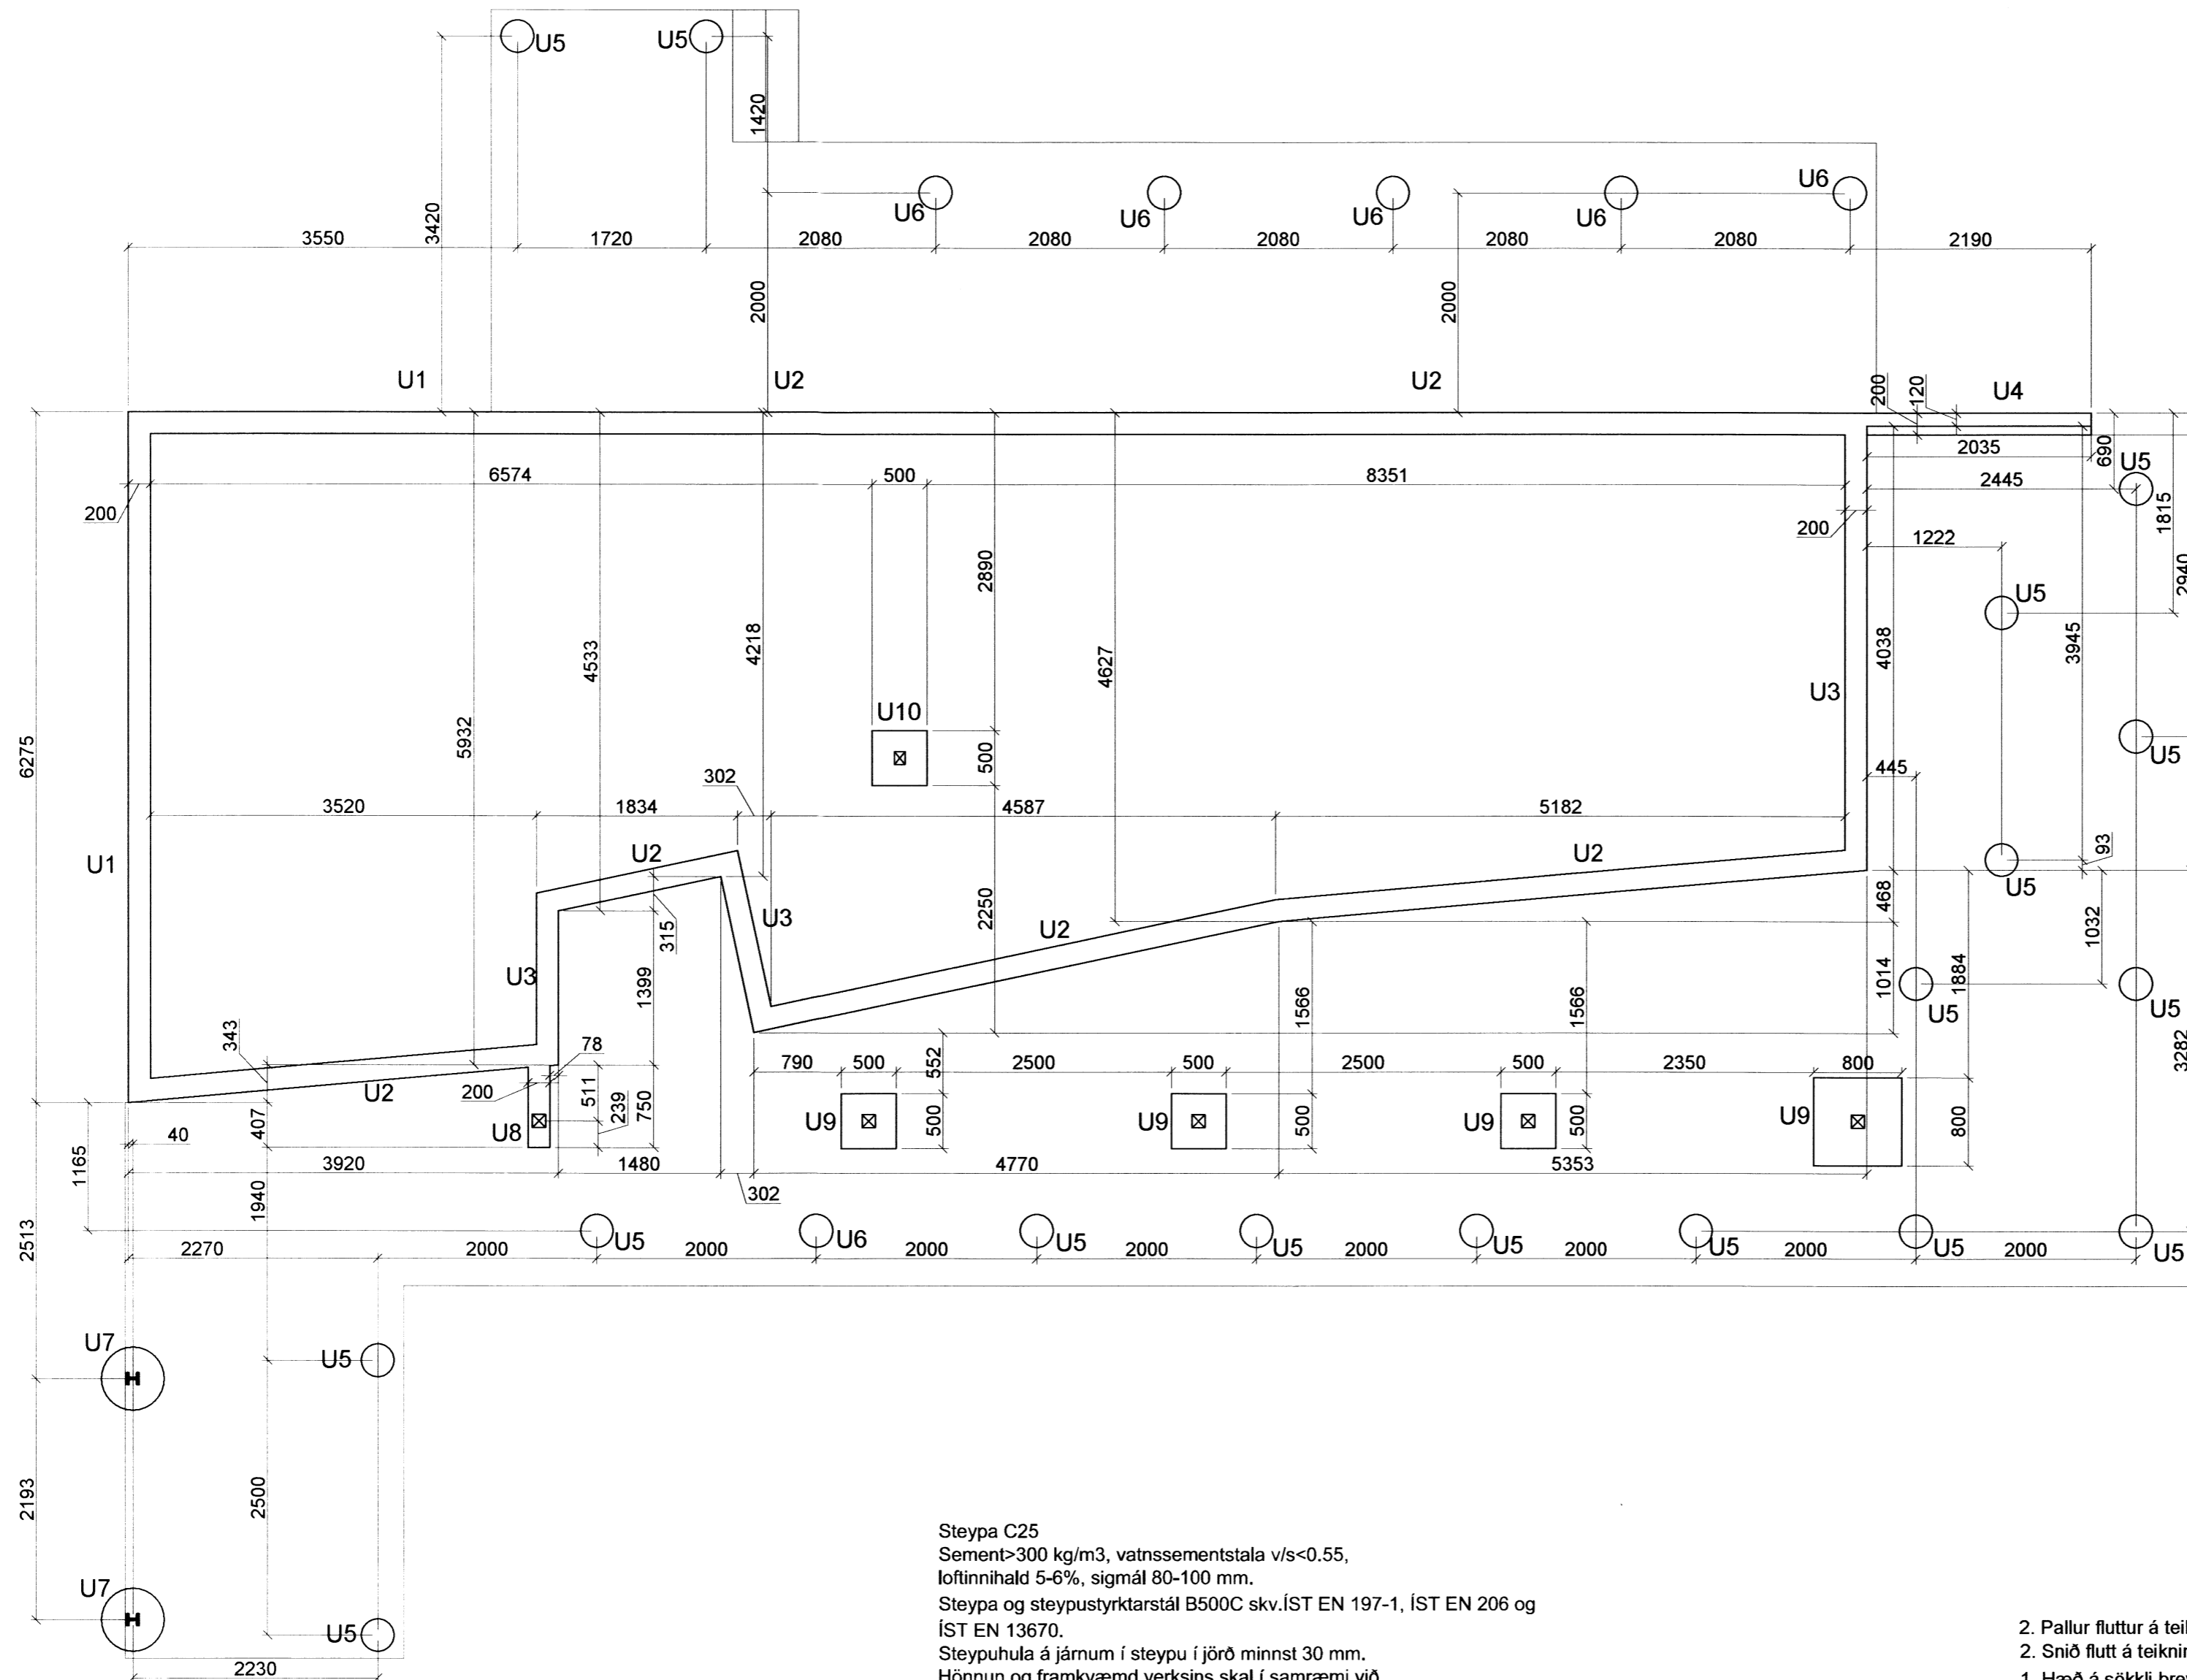

Steypa C25
 Sement > 300 kg/m³, vatnssementstala v/s < 0.55,
 loftinnihald 5-6%, sigmál 80-100 mm.
 Steypa og steypustyrktarstál B500C skv. ÍST EN 197-1, ÍST EN 206 og
 ÍST EN 13670.
 Steypuhula á járnjum í steypu í jörð minnst 30 mm.
 Hönnun og framkvæmd verksins skal í samræmi við
 gildandi staðla og reglugerðir.
 Undirstöður á vel þjappaða fyllingu, mesta álag 1kg/cm²
 Notálag á gólf 250 kg/m²

2. Pallur fluttur á teikningu B002
2. Snið flutt á teikningu B003
1. Hæð á sökkli breytist

Snið á teikningu B003

Breytingar			KRISTÍNARBRAUT 7, EFRI-REYKIR	H BS T HS S
Nr.	Dags.	Nafn		
1.	30.03.16	HS	Verkfræðistofa Þráinn & Benedikt Laugavegi 178, 105 Rvk. Sími: 553 1770, 568 7775, Fax: 568-7701 Netfang: verkfrædistofa@verkfrædistofa.is	M 1:50
2.	20.05.16	BH		Nr. B001
			Burðarvirki undirstöður	Dags. okt. '12
				080149-3609
			Aritun aðalhönnuðar:	<i>Handwritten signature</i>

25/12