


GRUNNMYND UNDIRSTÖÐUR - PALLUR MKv 1:50

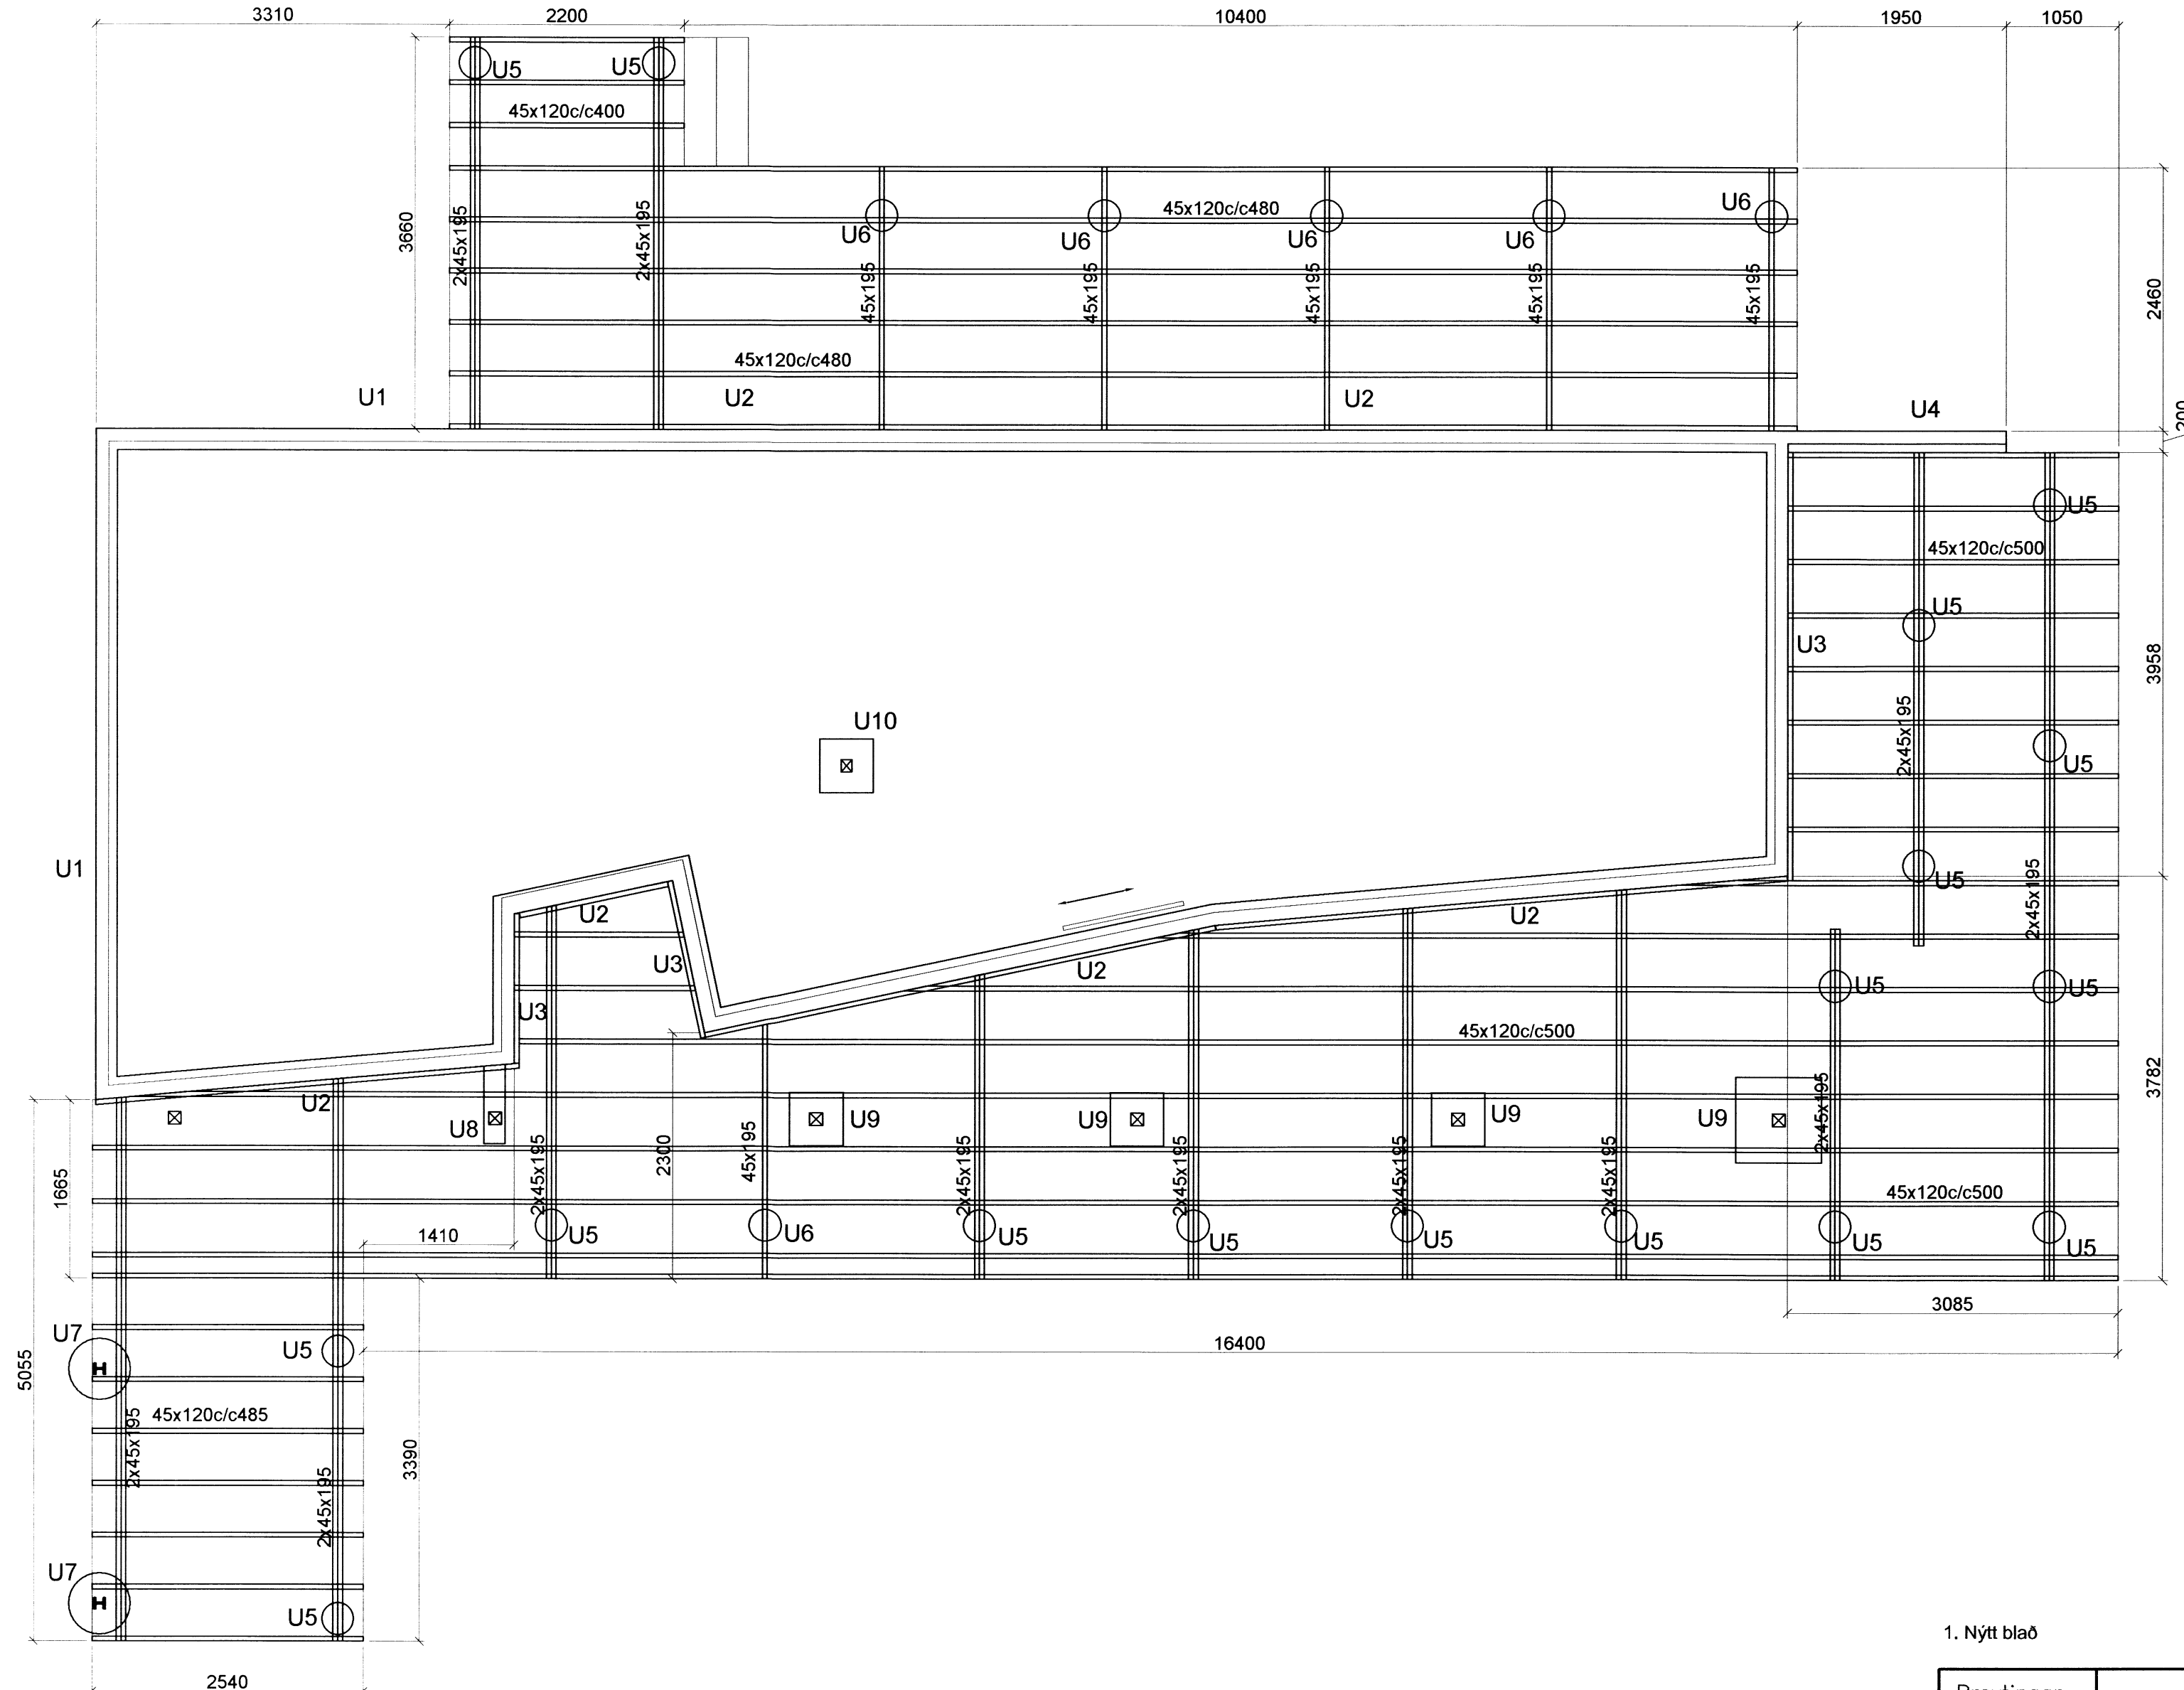

Allir gólfbitar eru ú þrýstífugavörðu efni, A-vörn  
 Timbur í gæðaflokki T1, allur saumur og tengi "galv".  
 Boltar skulu vera M8.8.  
 Hönnun og framkvæmd verksins skal vera í samræmi við gildandi staðla og reglugerðir.  
 Yfirfara skal vandlega allar málsetningar áður en smíði hefst.

1. Nýtt blað

Snið á teikningu B003

8516

Breytingar			KRISTÍNARBRAUT 7, EFRI-REYKIR	H BHH T BHH S	
Nr.	Dags.	Nafn		M	1:50
1.	20.05.16	BHH	<b>Verkfræðistofa Þráinn &amp; Benedikt</b> Laugavegi 178, 105 Rvk. Sími: 553 1770, 568 7775, Fax: 568-7701 Netfang: verkfræðistofa@verkfræðistofa.is	Nr.	<b>B002</b>
			Burðarvirki undirstöður Pallur	Dags.	maí '16 080149-3609
			Aritun aðalhönnuðar:		