



ADALHÖNNUDUR

ÚTGAFAFURILL

HANNAD TEKN. YFIRF.

E Sneiðing
M 1:50

- Staðsteypt byggingarhluti
- Forsteyptur byggingarhluti
- Forsteyptur burðarbiti
- Eldri, steyptur byggingarhluti

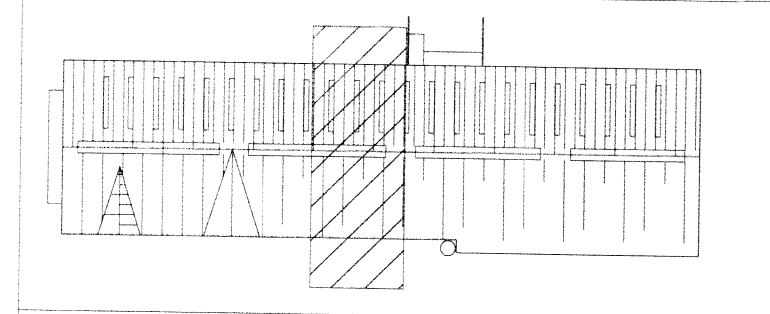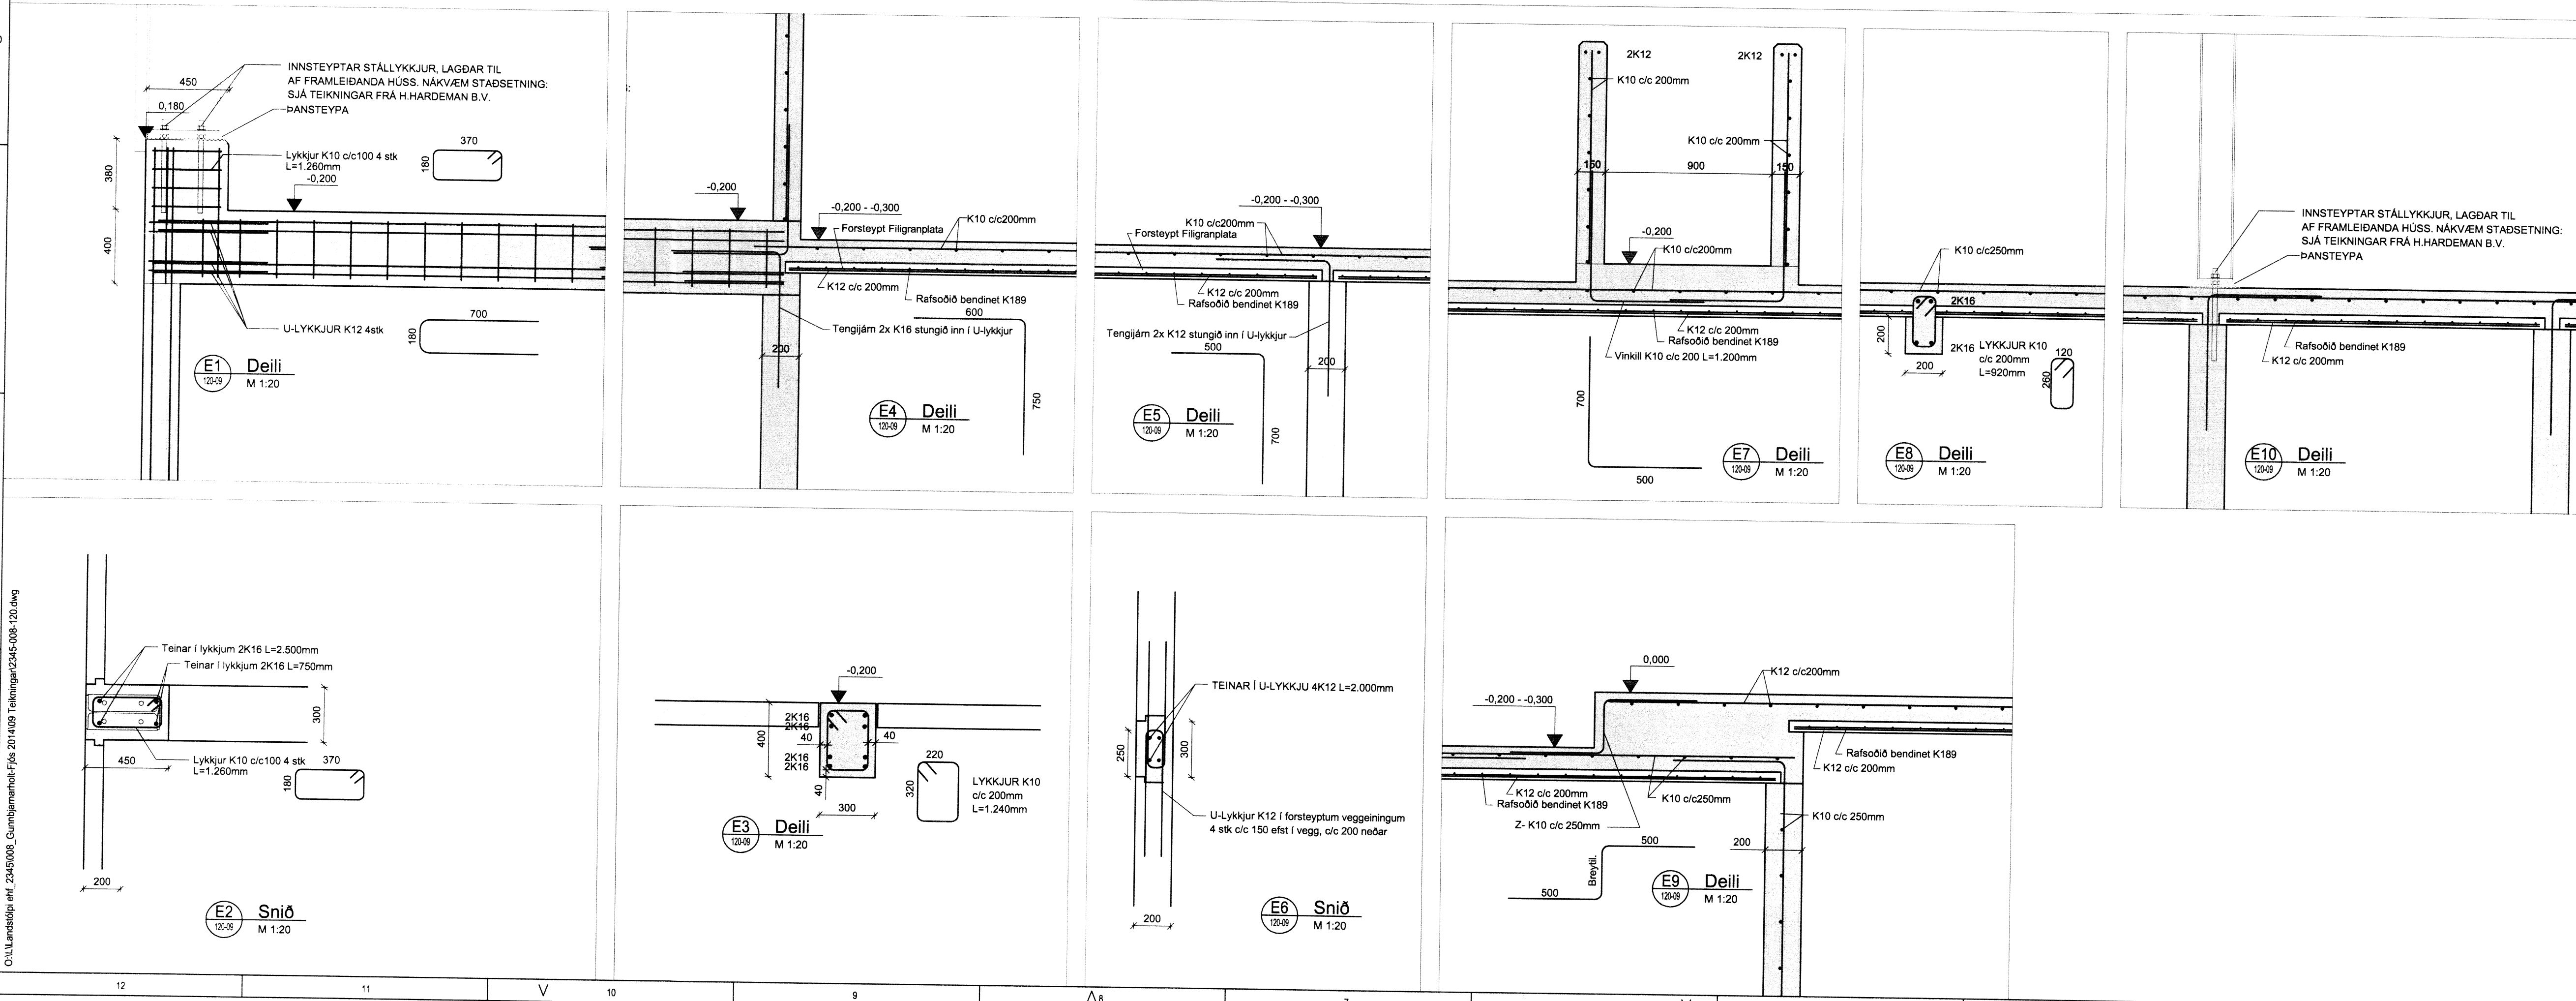

LYKKIMYND

EFLA
VERKFRÆÐISTOFA
Sími: 412 6000 www.efla.is

Gunnbjarnarholt
Fjós
Skeiða- og Grúpvjarhreppi
Burðarvirki
Snið E
Snið og deili

TEKNIÐUMÉR	BLADSTÆRD	HANNAD:	GH
2345-008	A1	TEKNAÐ:	GH
-120-09		YFIRFARÐ:	
DAGS	MÆLIKVARÐI	ÚTGAFA	
30. maí 2016	1:50 1:20	A	

SAMÞRYKKT:

Kennitala: Guðmundur Kjálason kt. 070966-5579

C:\Landskip\erf_2345\008_Gunnbjarnarholt\Fjós 2014\09_Tekningar\2345-008-120.dwg