

G Sneiðing
M 1:50



ADALHÖNNUNUR
ÚTG. DAGS ÚTGÁFUFRILL HANNAÐ TEKN. YFRF.

Staðsteyptur byggingarhluti

Forsteyptur byggingarhluti

Forsteyptur burðarbiti

Eldri, steyptur byggingarhluti

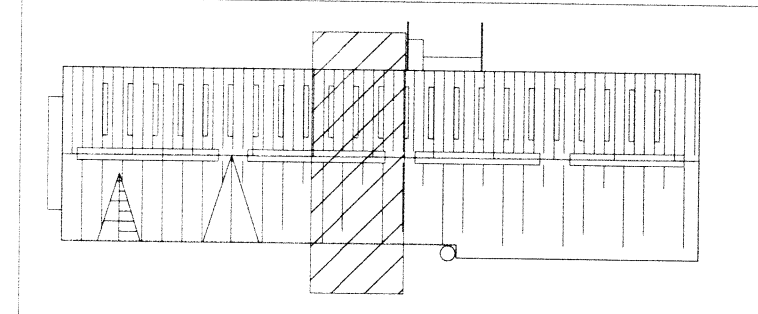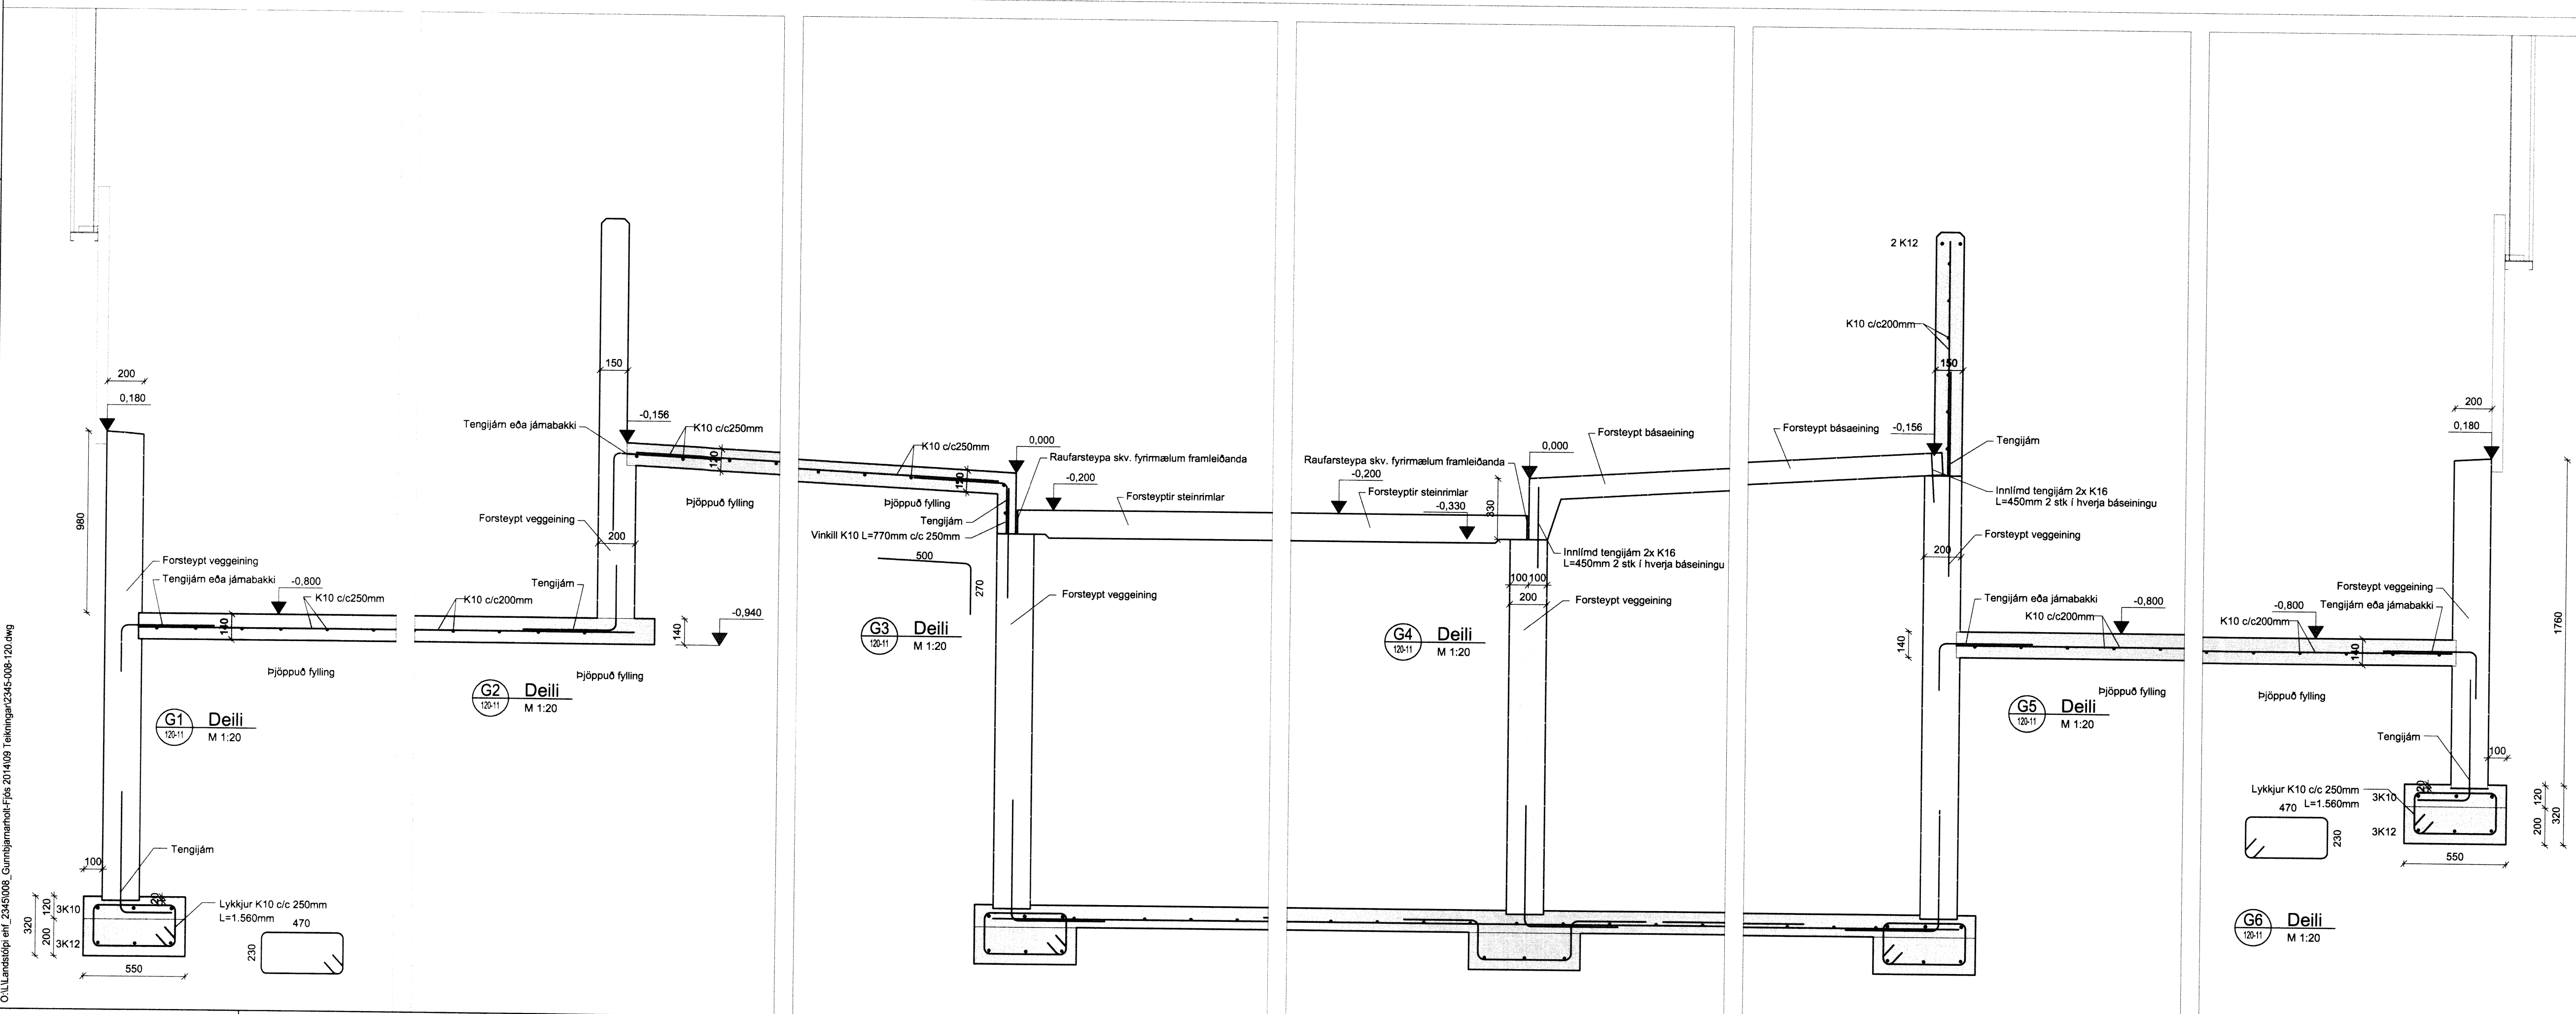

Lykkjynd
EFLA
VERKFRÆÐISTOFA
Sími: 412 6000 www.efla.is

Gunnbjarnarholt
Fjós
Skeiða- og Gnúpvörjahreppi
Burðarvirki
Snið G
Snið og deili

TEIKNINGJÁMUR 2345-008
BLAÐSTÆRÐ A1
HANNAD: GH
TEIKNAD: GH
YFRIFARID: GH
DAGS: 30. maí 2016
MELIKVARIÐ 1:50 1:20
ÚTGÁFA A
SAMBÝKKT:
Kennitala: Guðmundur Hjaltason kt. 070966-5579

O:\Landskip\ar_2345008_Gunnbjarnarholt\Fjós 2014\08_tekningar\2345-008-120.dwg