
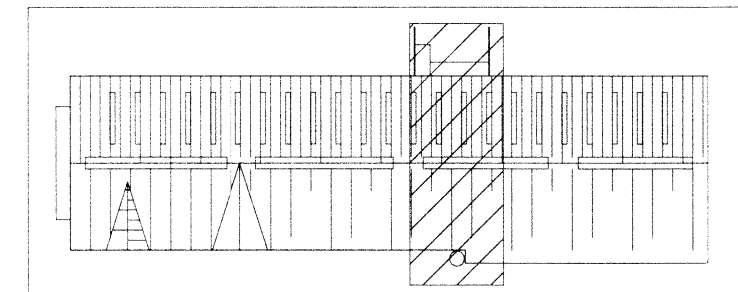
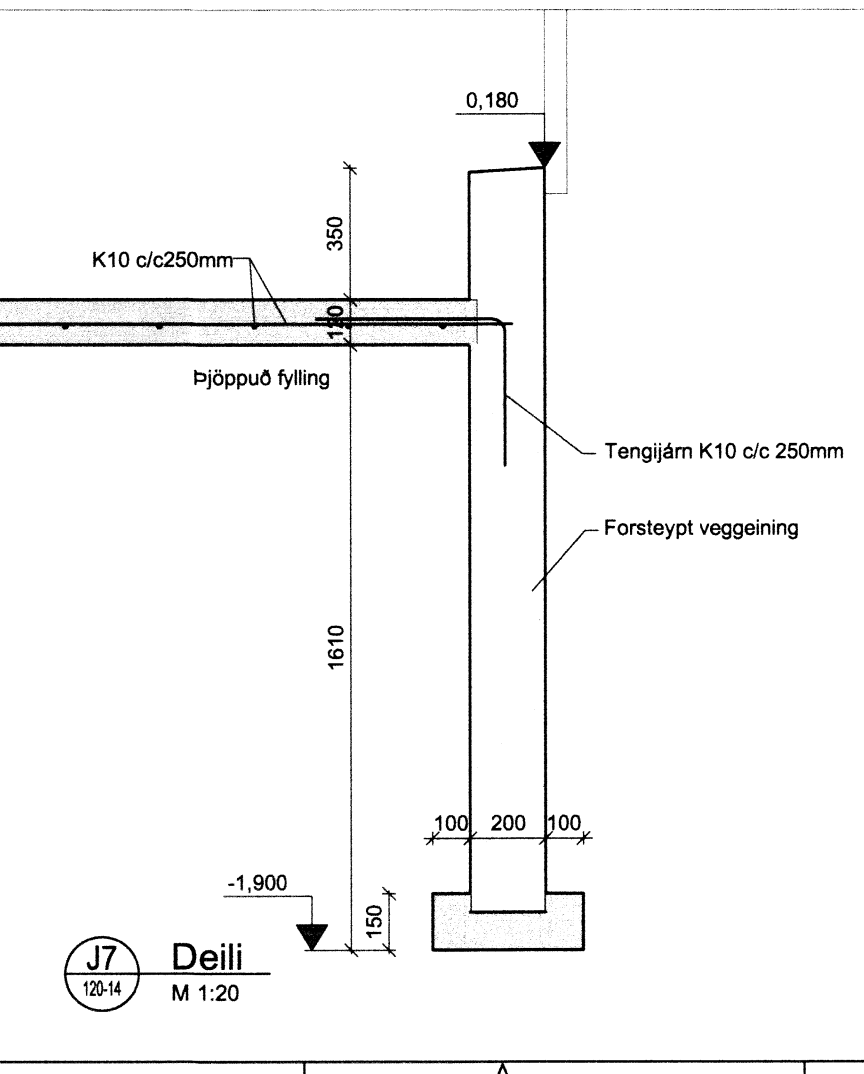
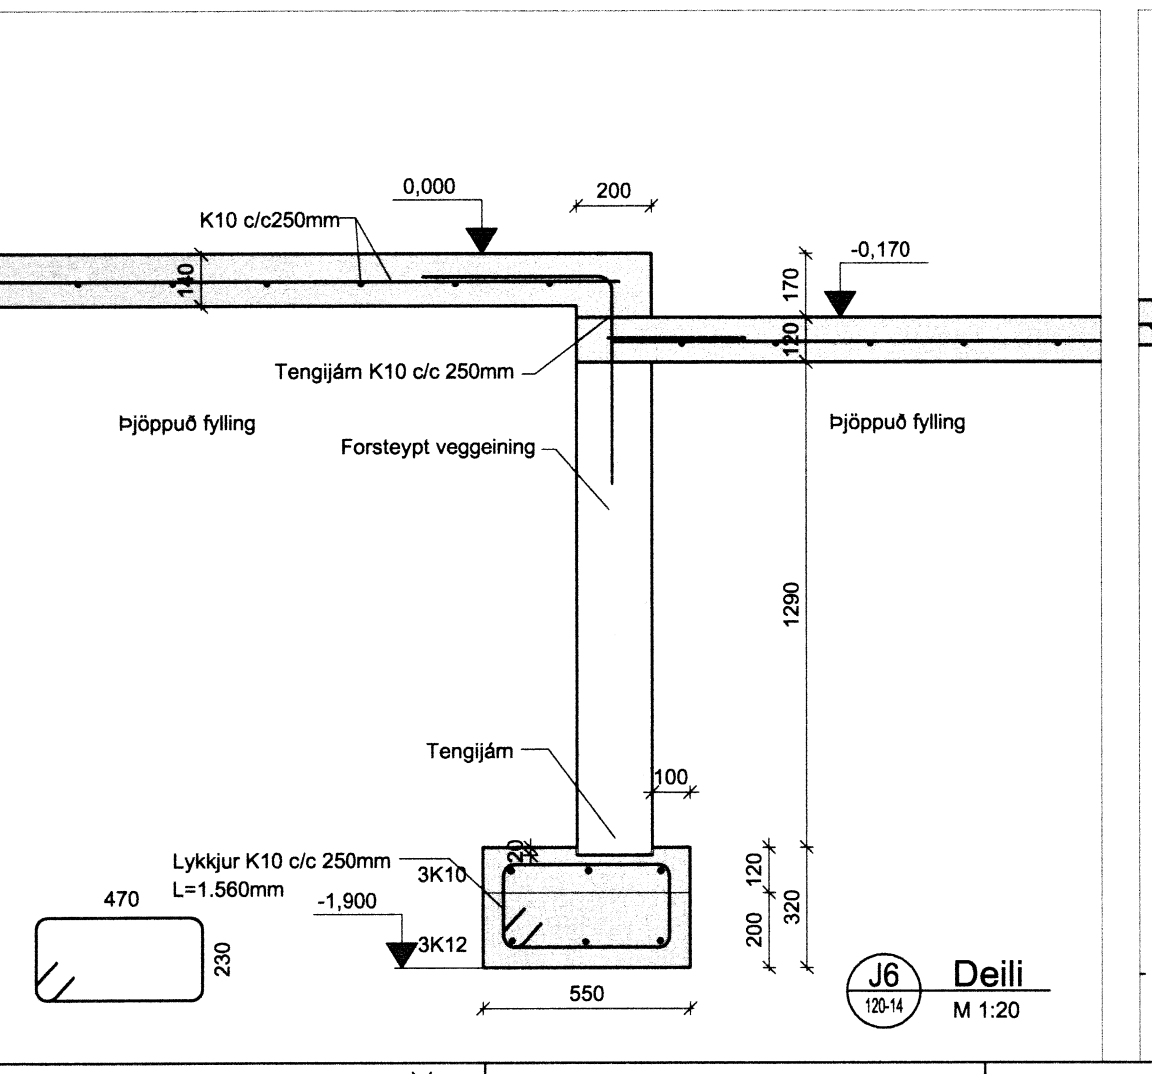
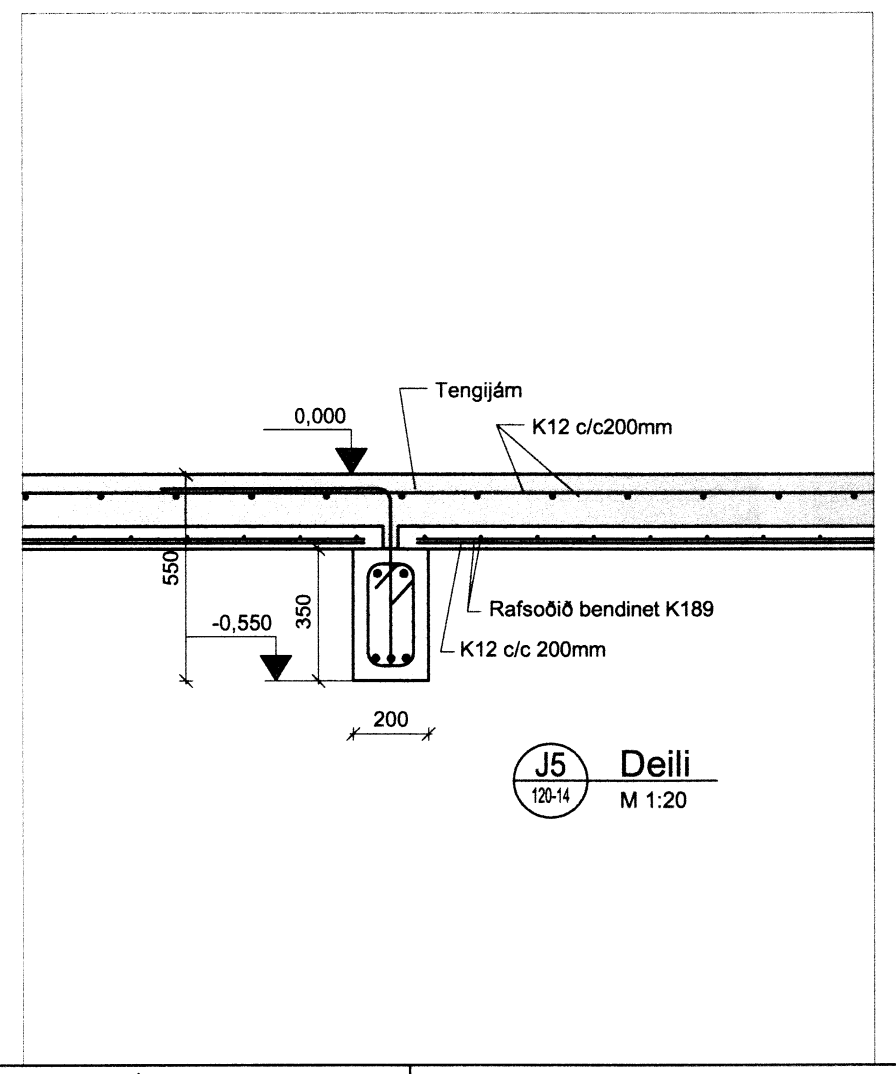
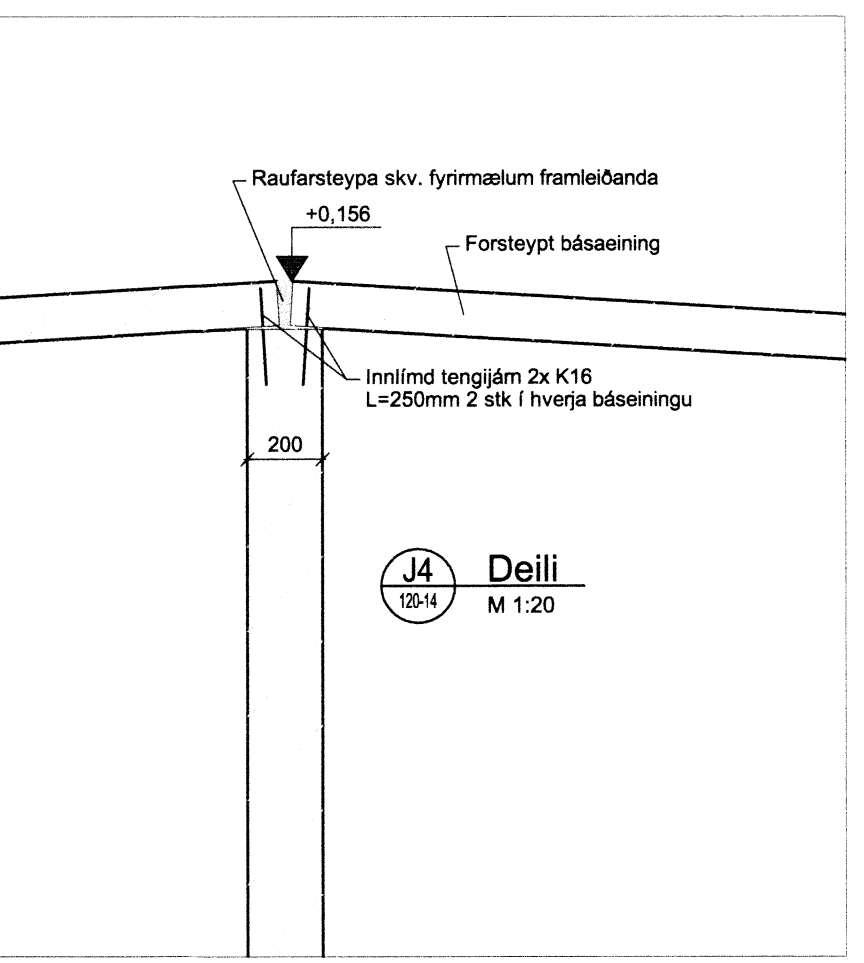
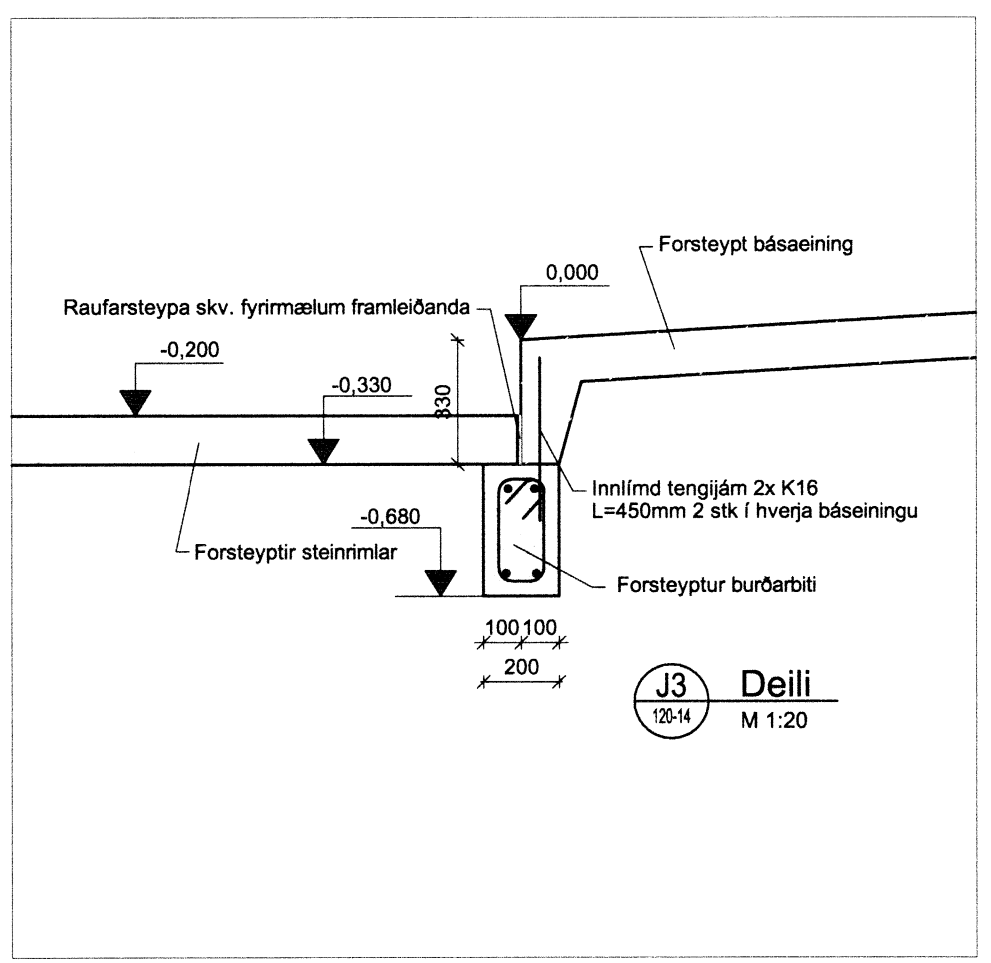
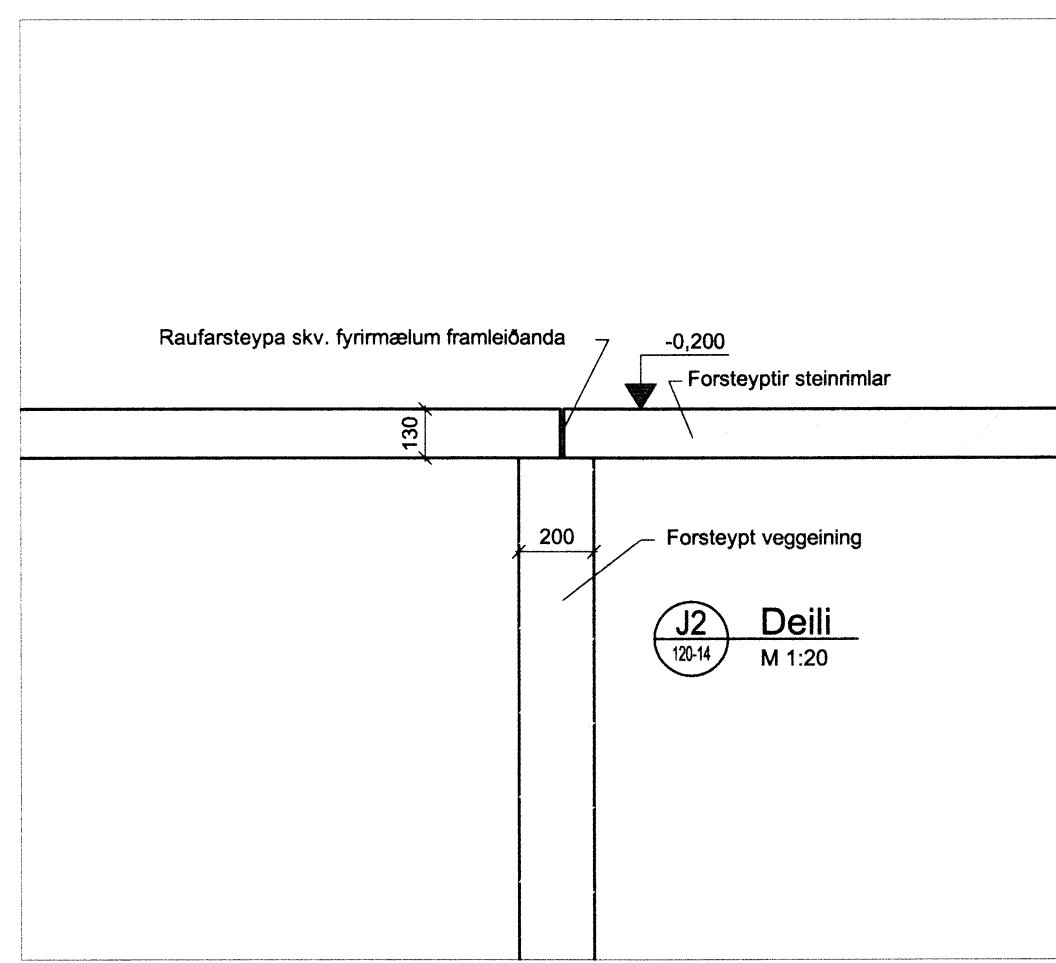


ADALHÖNNUEIÐUR

ÚTGAFAFERILL

HANNAÐ TEKN. YFRF.

Sneiðing
M 1:60

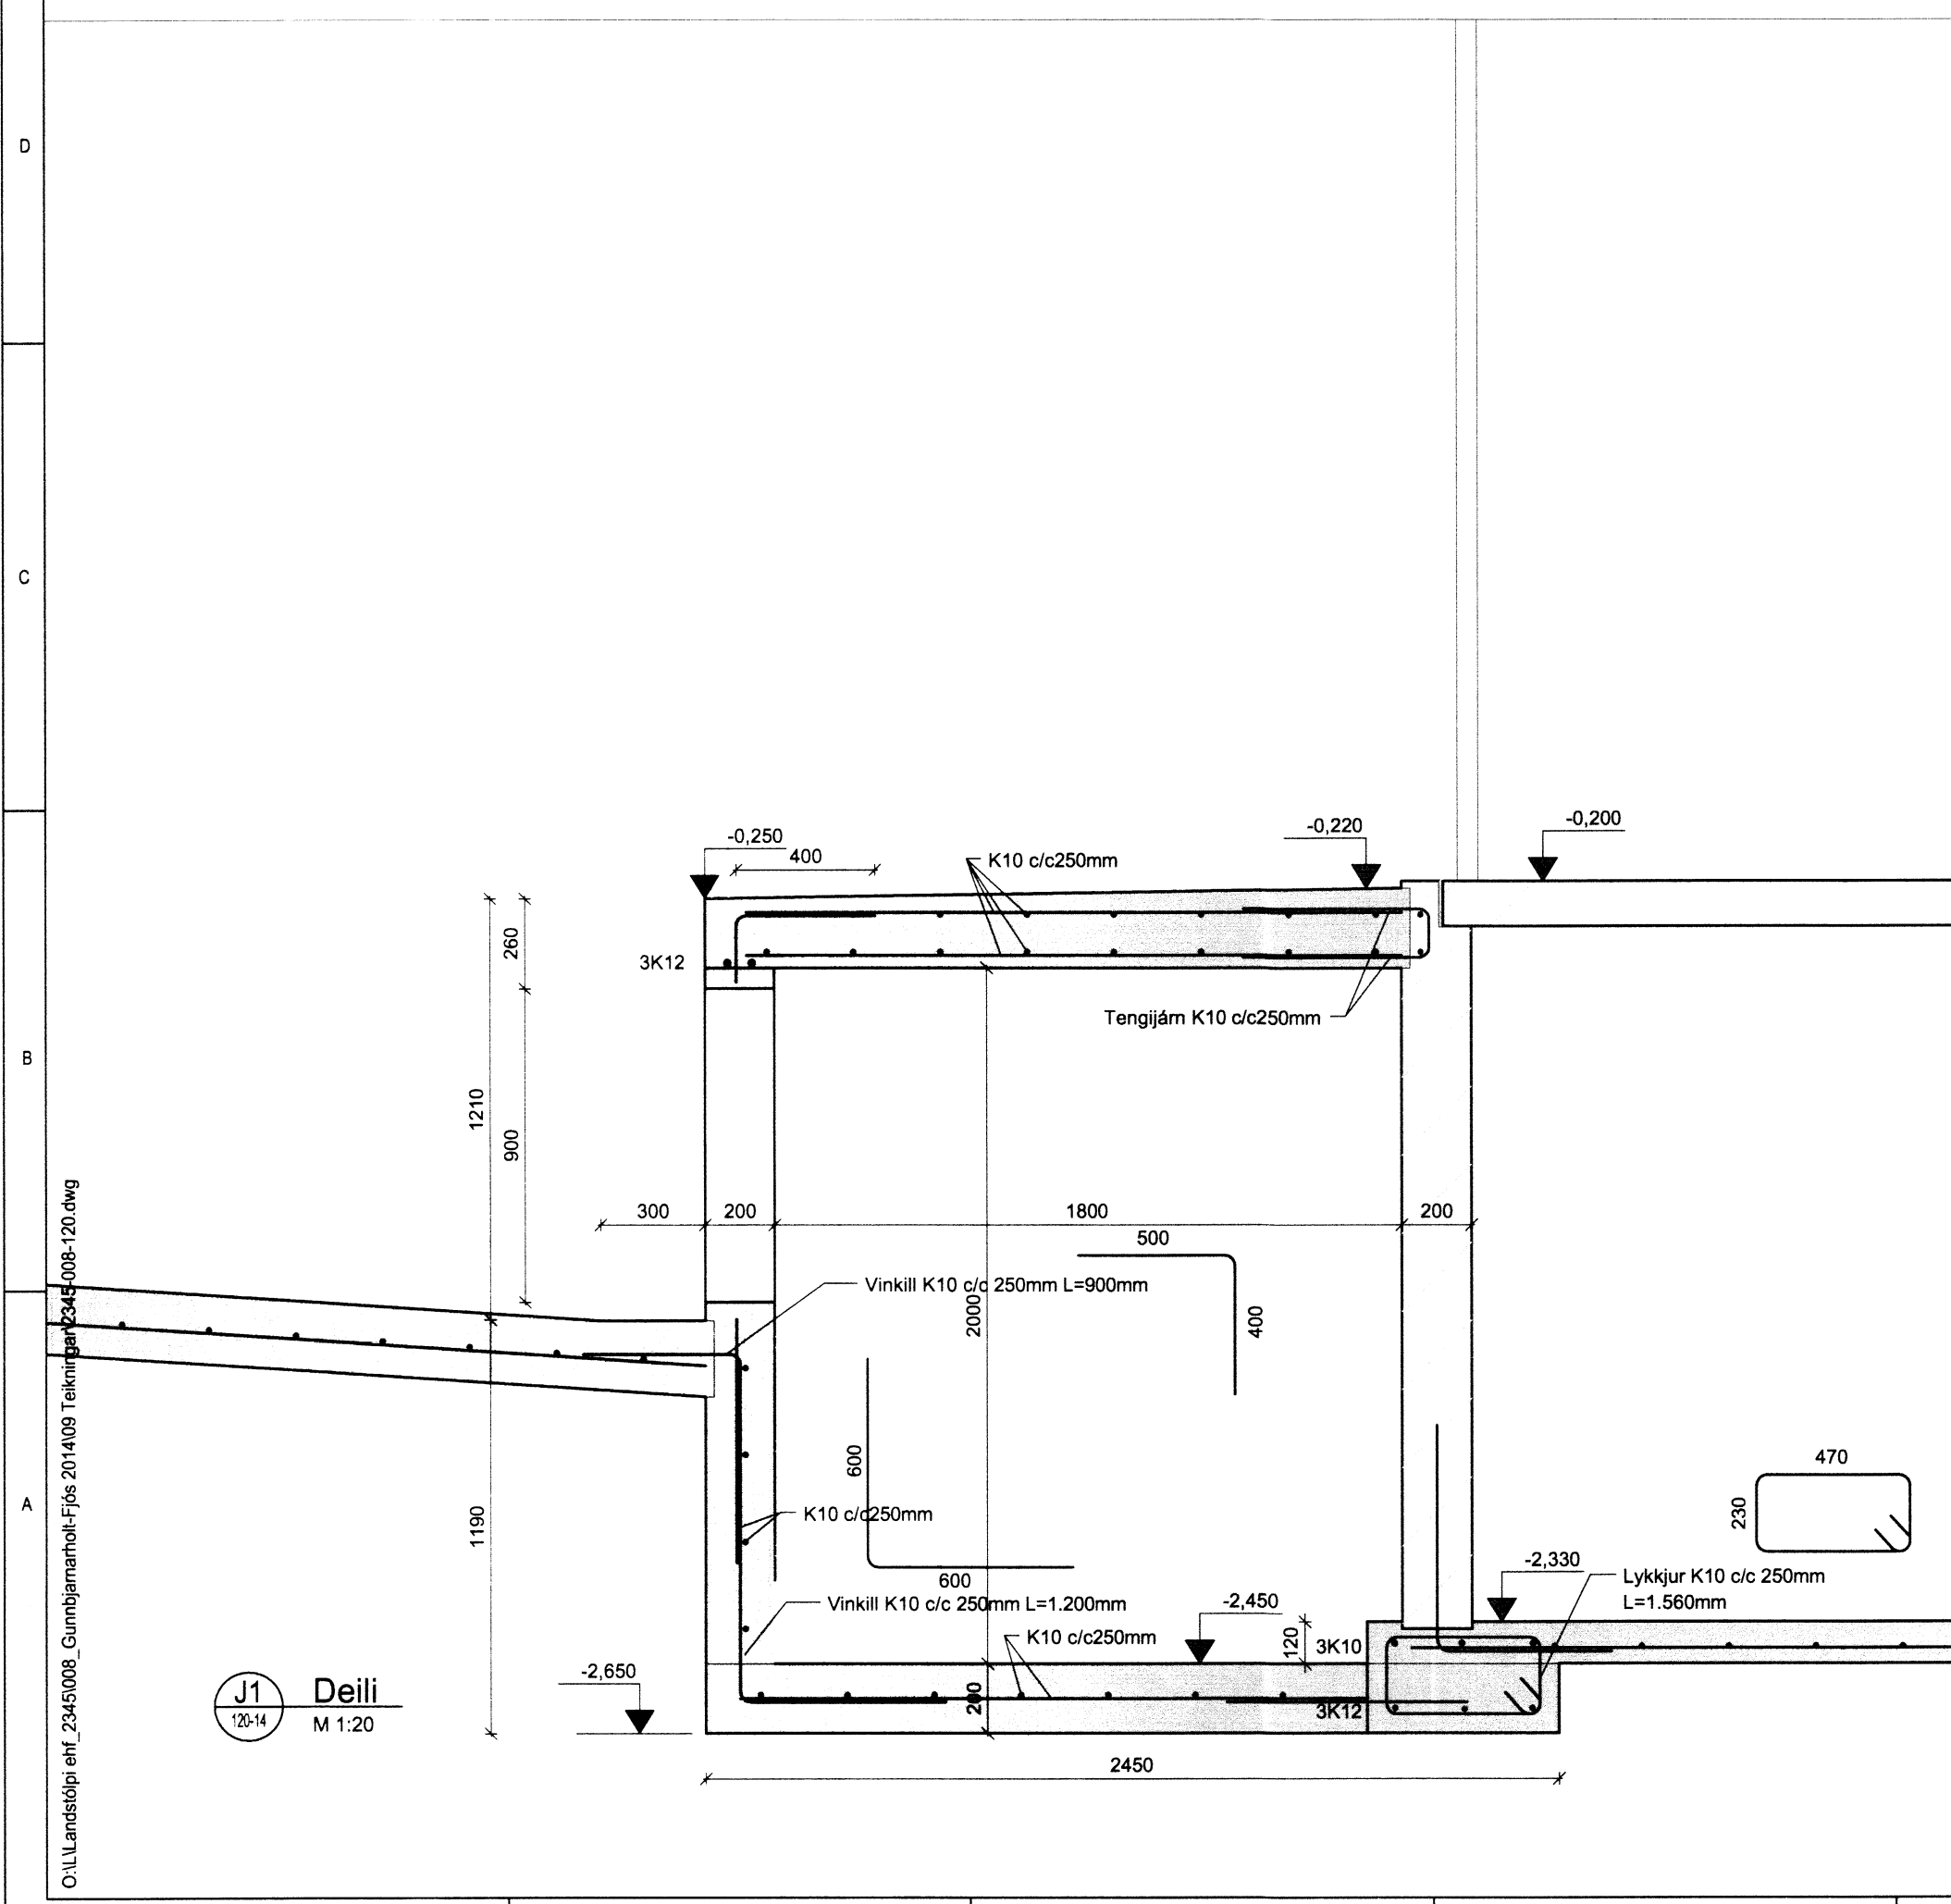

Lykkimynd

EFLA
VERKFRÆÐISTOFA
Sími: 412 6000 www.efla.is

Gunnbjarnarholt
Fjós
Skeiða- og Grúpvörjareppi
Burðarvirki
Snið J
Snið og deili

TEIKNUNUMER: 2345-008
BLADSTÆRÐ: A1
DAGS: 30. maí 2016

HANNAÐ: GH
TEIKNAD: GH
MÆLIKVARÐI: YFRIFARÐ: A

ÚTGÁFA: A

SAMÞYKKT: Guðmundur Hjaltason kt. 070966-5579

CVL.Landsl. enr. 2345-008_Gunnbjarnarholt-Fjós 2014.09.10 Tekni 2014-09-10.dwg