
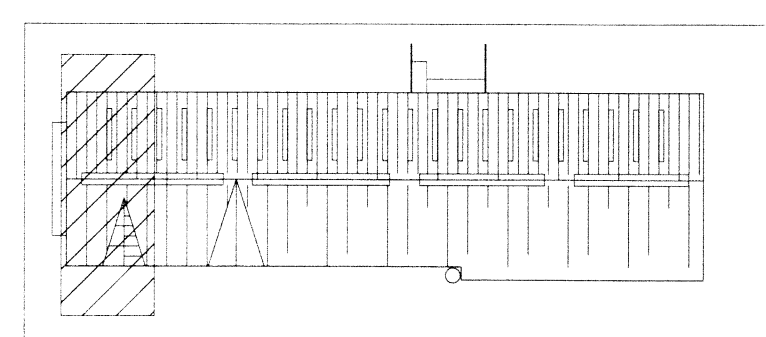


Handwritten signature

ADALHÖNNUBUR
 ÚTG. DAGS ÚTGÁFUFERILL HANNAÐ TEKN. YFRIF.

A Sneiðing
 M 1:50

- Staðsteyptur byggingarhluti
- Forsteyptur byggingarhluti
- Forsteyptur burðarbiti
- Eldri, steypdur byggingarhluti

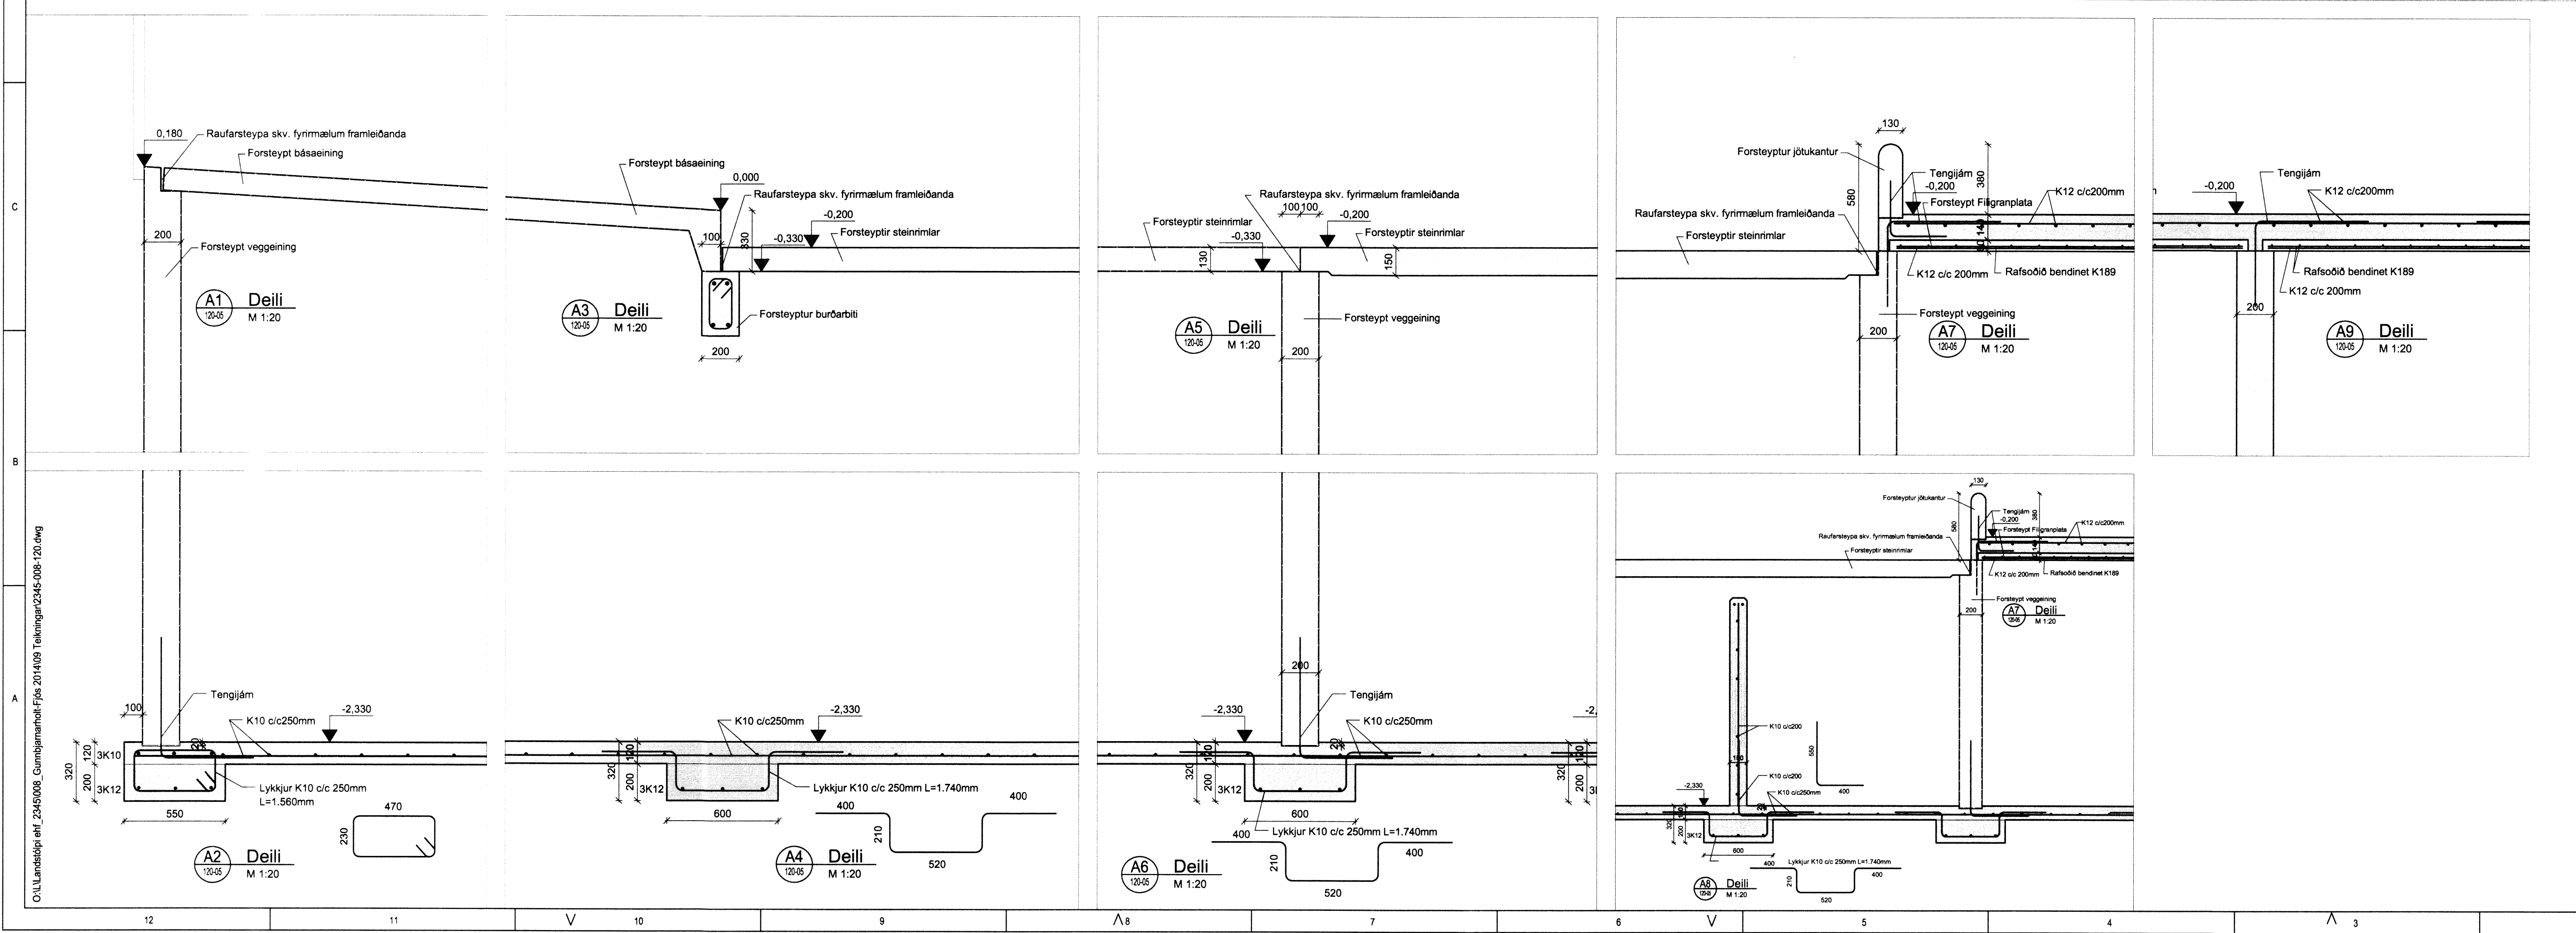

Lýkkimynd

EFLA
 VERKFRÆÐISTOFA
 Sími: 412 6000 www.efla.is

Gunnbjarnarholt
 Fjós
 Skeiða- og Gnúpverjahreppi

Burðarvirki
 Sníð A
 Sníð og deili 8535

TEKNIÐUR	BLADSTÆRD	HANNAÐ	GH
2345-008	A1	TEKNAÐ	GH
-- 120-05		YFRIFARIR	
DAGS	MELKVARI	ÚTGÁFA	
30. maí 2016	1:50 1:20		A

SAMBÝKKT: _____
 Kennitala: Guðmundur Hjaltason kt. 070966-5579

CIVL.Landslagi ehf. 2345008_Gunnbjarnarholt Fjós 2014/09 Teikningar 2345-008-120.dwg