


ADALHÖNNUÐUR

UTG. DAGS. UTGAFUFERILL. HANNAÐ TEKN. YFIRF.


D1  
120-08

D2  
120-08


D Sneiðing  
M 1:50

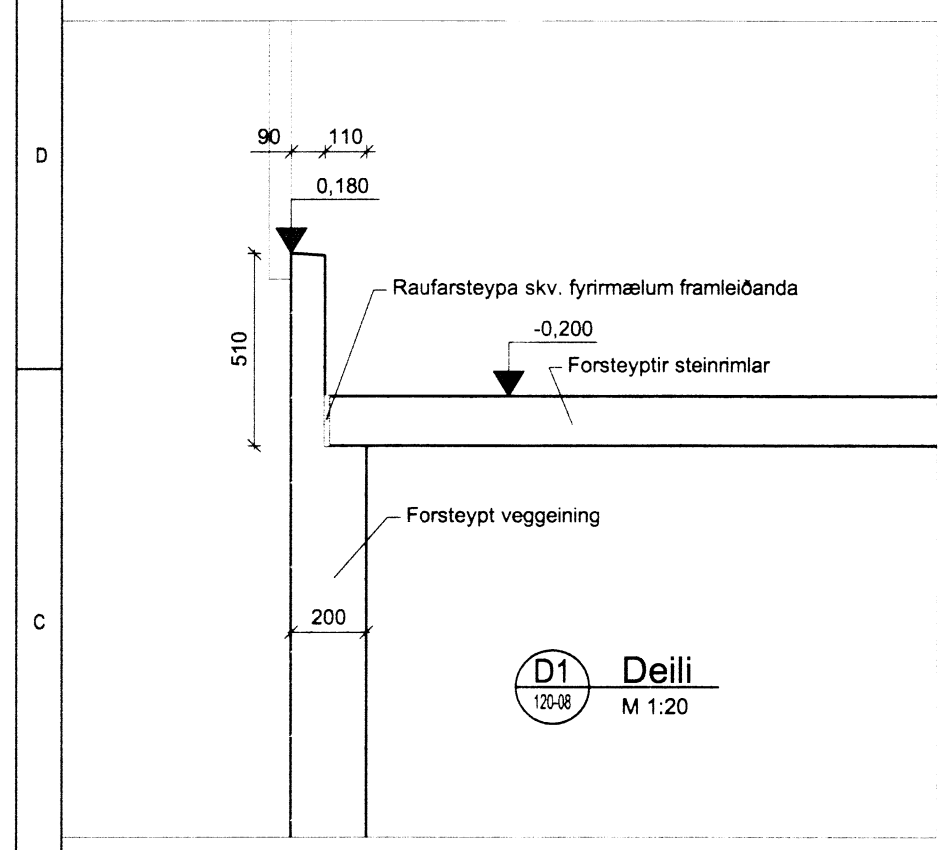


D1 Deili  
M 1:20

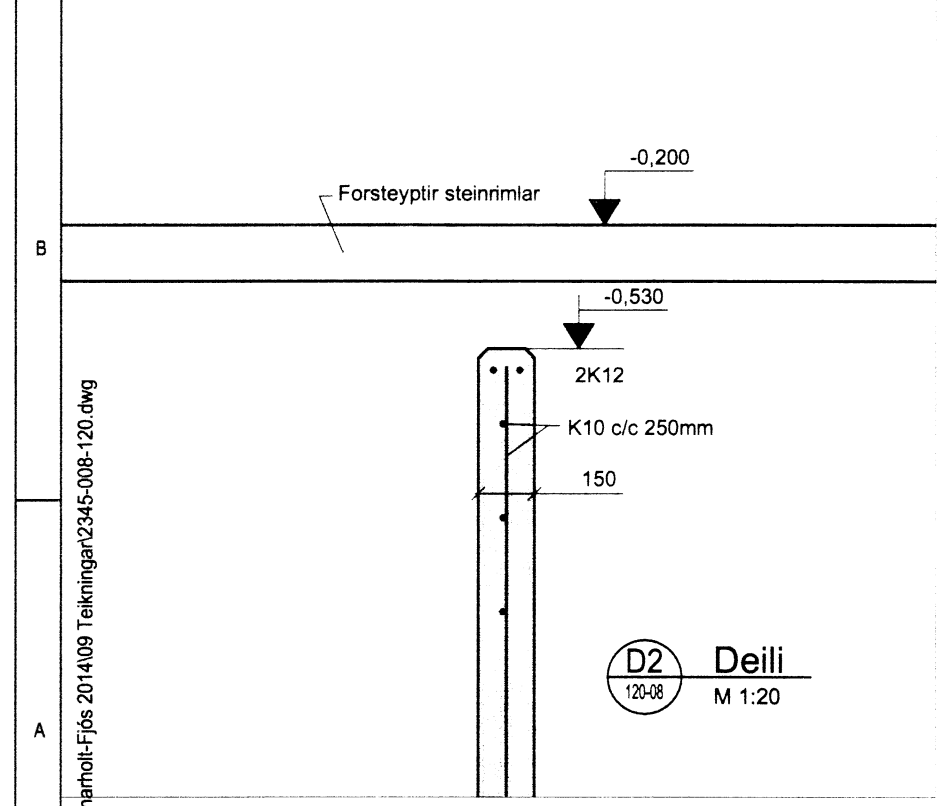

D2 Deili  
M 1:20

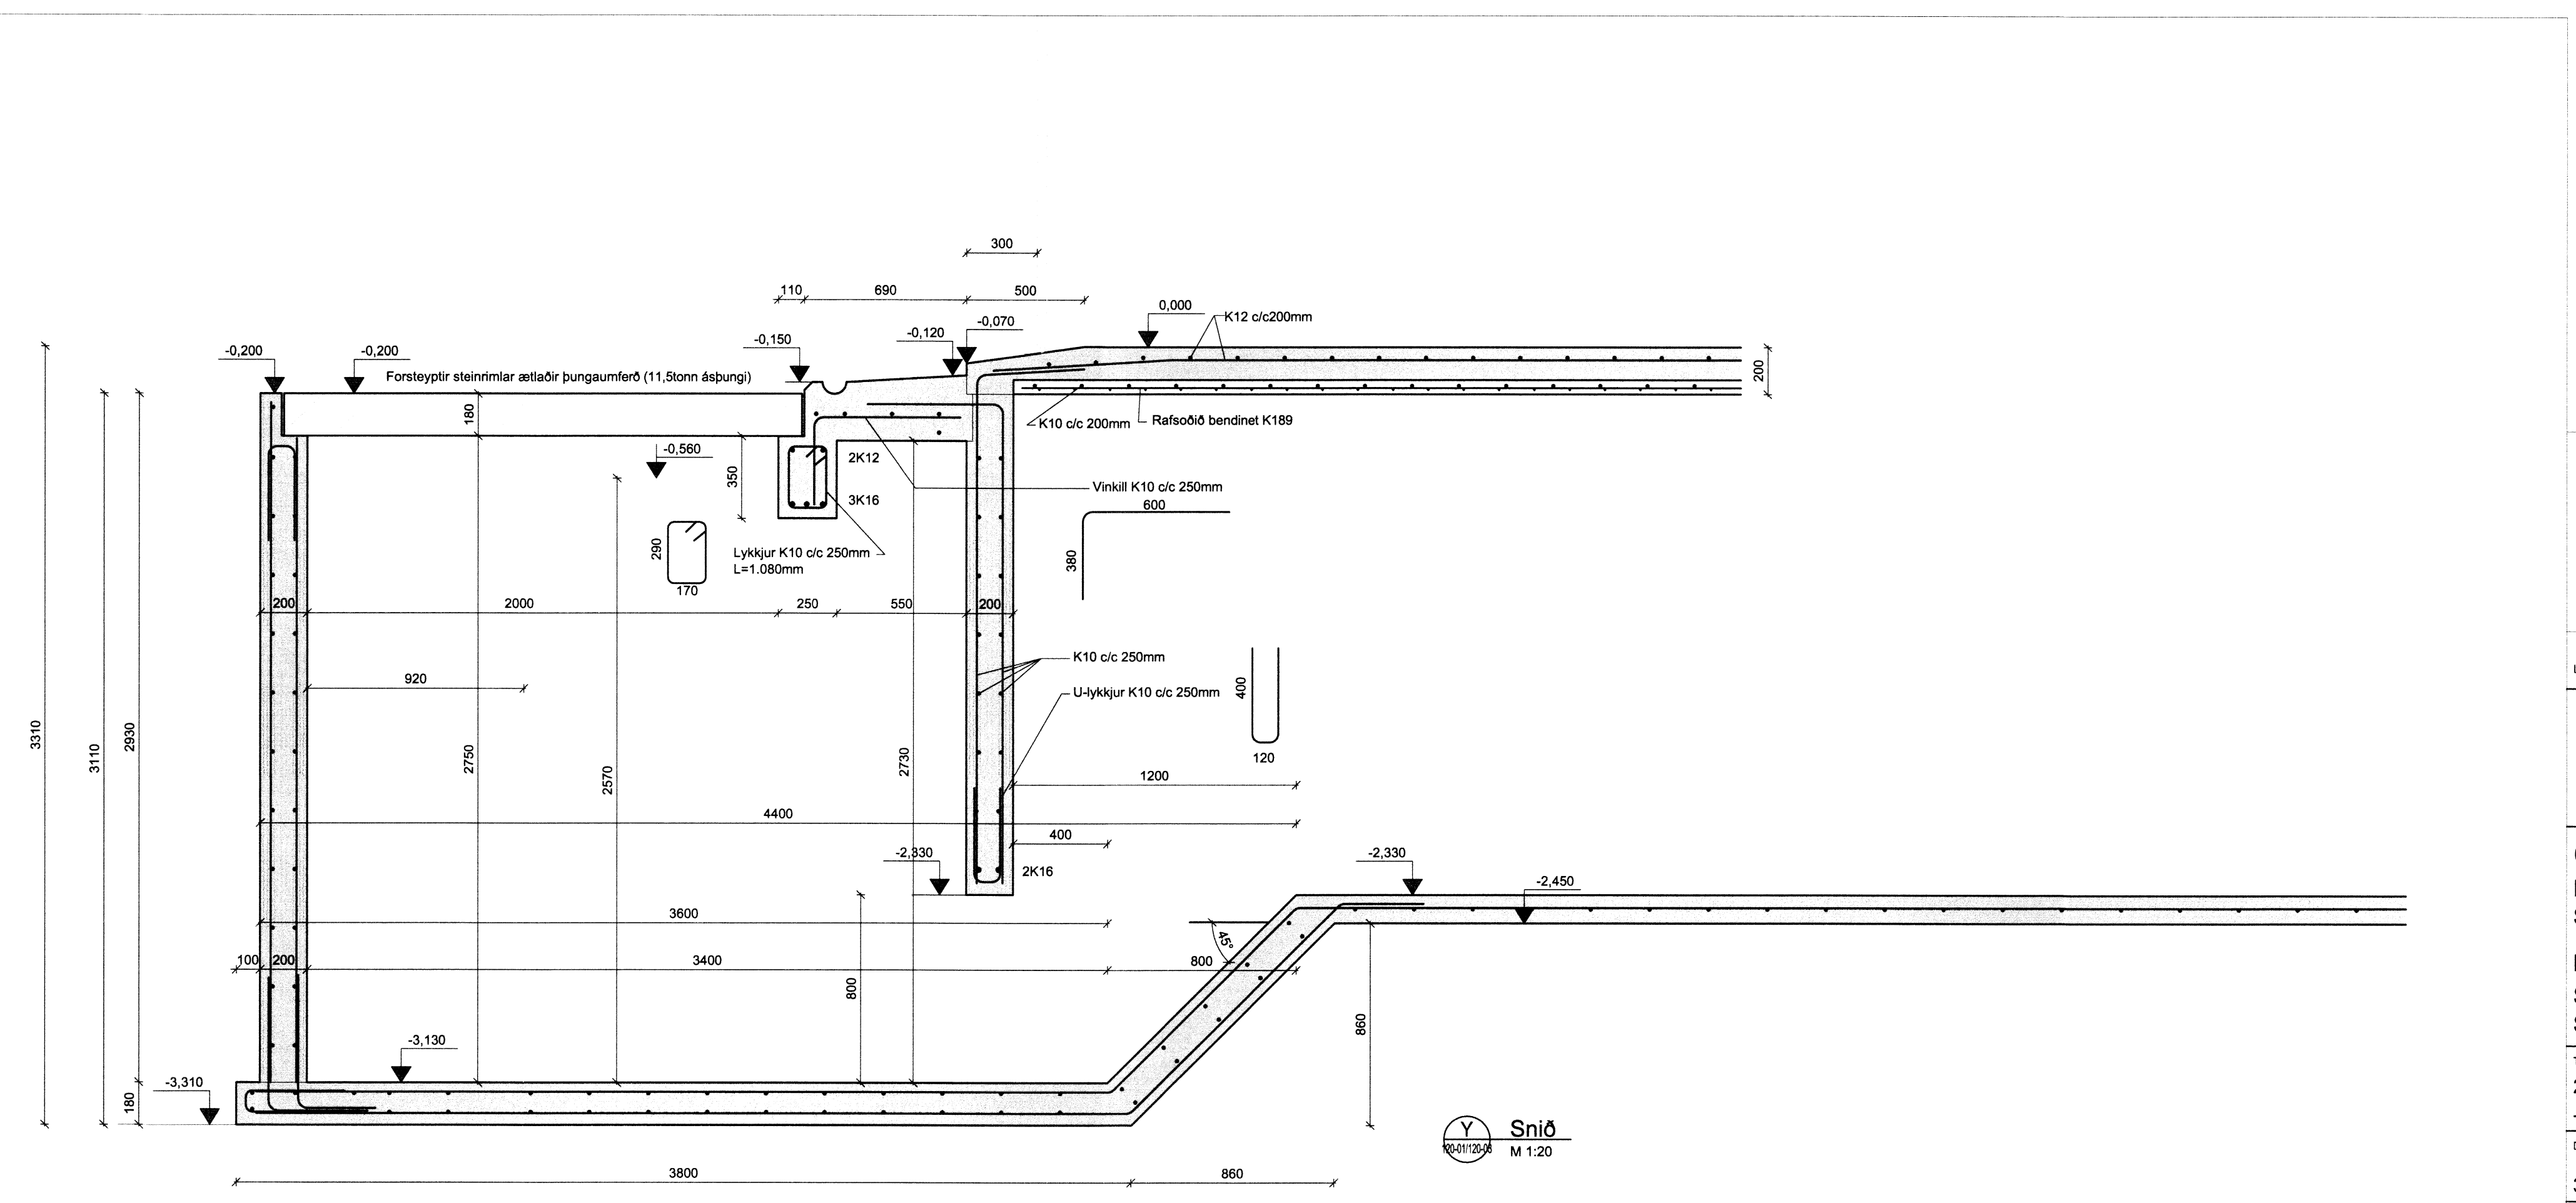

Snið  
M 1:20

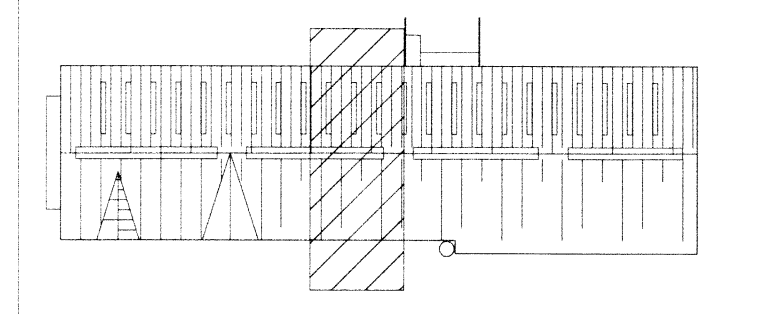

LYKIMYND

**EFLA**  
VERKFRÆÐISTOFA  
Sími: 412 6000 www.efla.is

Gunnbjarnarholt  
Fjós  
Skeiða- og Gnúpverjahreppi

Burðarvirki  
Snið D  
Snið og deili

TEKNIÐUMÉR 2345-008 -- 120-08	BLADSTÆRD A1	HANNAÐ: TEKNAÐ: YFIRFARID:	GH GH
DAGS 30. maí 2016	MELKVARÐI 1:50 1:20	ÚTGÁFA A	
SAMPYKKT: Kennitala: Guðmundur Hjaltason kt. 070966-5579			

O:\Landslagi\_ahf\_2345008\_Gunnbjarnarholt\_Fjós\_2014\09\_Tekningu\2345-008-120.dwg