


Handwritten signature

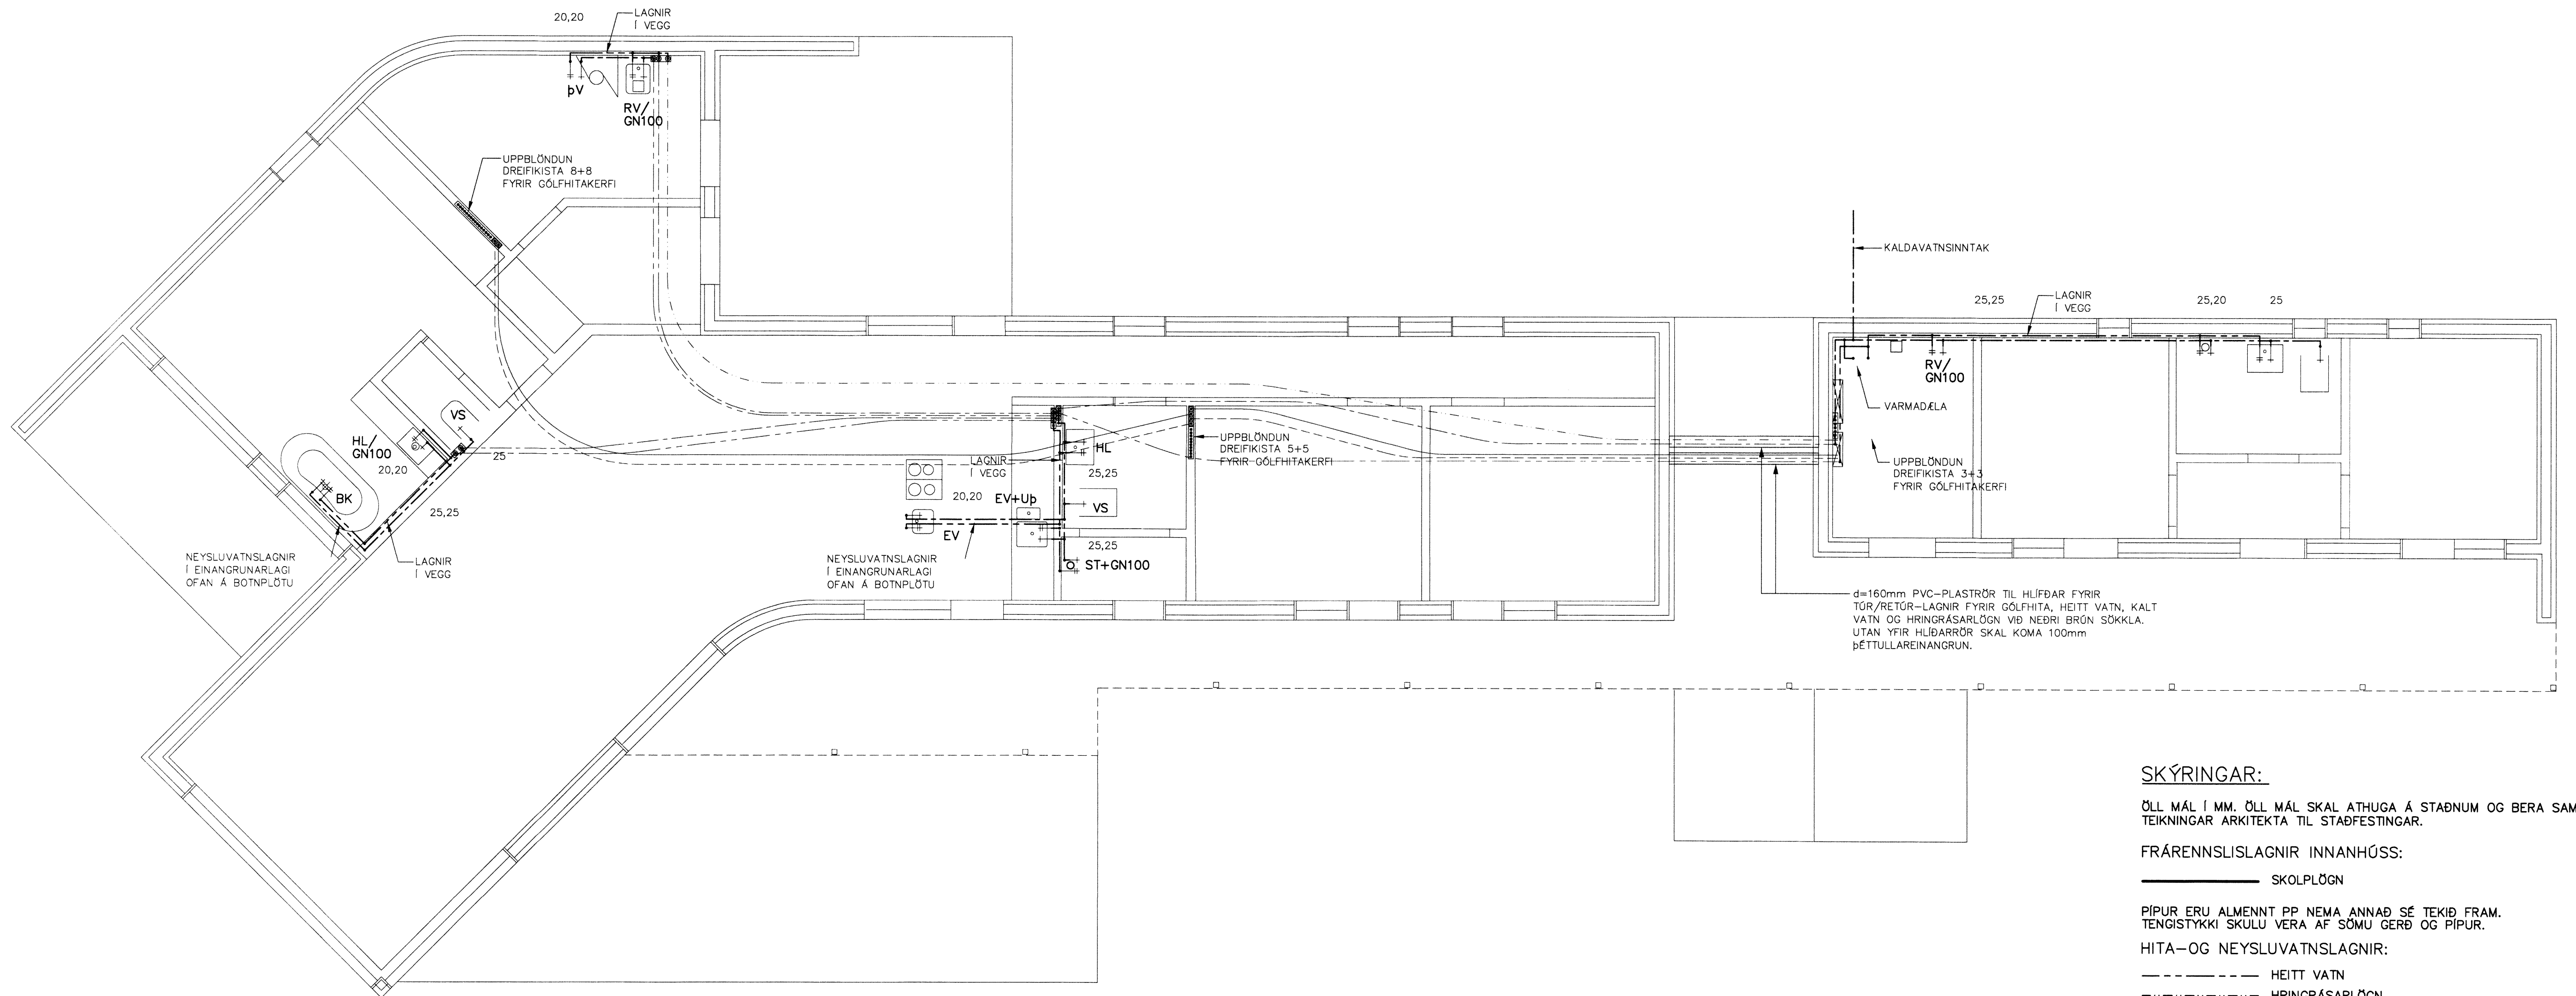

d=160mm PVC-PLASTRÖR TIL HLÍÐAR FYRIR TÜR/RETÜR-LAGNIR FYRIR GÖLFHITA, HEITT VATN, KALT VATN OG HRINGRÁSARLÖGN VÍÐ NEDRI BRUNN SÖKKLA. ÚTAN YFIR HLÍÐARRÖR SKAL KOMA 100mm ÞÉTTULLAREINANGRUN.

SKÝRINGAR:

ÖLL MÁL Í MM. ÖLL MÁL SKAL ATHUGA Á STAÐNUM OG BERA SAMAN VÍÐ TEIKNINGAR ARKITEKTA TIL STAÐFESTINGAR.

FRÁRENNISLAGNIR INNHÁSS:

SKOLPLÖGN

PIPUR ERU ALMENNT PP NEMA ANNAD SÉ TEKID FRAM. TENGISTYKKI SKULU VERA AF SÖMU GERÐ OG PIPUR.

HITA- OG NEYSLUVATNSLAGNIR:

- HEITT VATN
- HRINGRÁSARLÖGN
- KALT VATN
- FRAMRÁS
- BAKRÁS

FJARHITANEMAR (TILLAGA AÐ STAÐSETNINGU)

HITA- OG NEYSLUVATNSLAGNIR:

ALLAR PIPUR, RÖR OG TENGISTYKKI SKULU HAFNA HLOTIÐ VOTTUN LAGNAEFNA FRÁ RANNSÖKNARSTOFU BYGGINGARÍÐNADARINS

PIPUR ERU ALMENNT ALPEX-RÖR (PEM/AL/PEM) NEMA ANNAD SÉ TEKID FRAM VOTTUN LAGNAEFNA FRÁ RANNSÖKNARSTOFU BYGGINGARÍÐNADARINS

REYNSLUBRÝSTINGUR SKAL VERA 6 BAR. FRÁGANGUR LAGNA SÉ Í SAMRÆMI VÍÐ VÍÐEIGANDI STAÐLA OG REGLUGERÐIR

ÁÆTLUÐ HITABÖRF HÜSSINS ER 7.8 KW

GERA SKAL RÁÐ FYRIR AFTÖPPUN Á HITAVEITU- OG KALDAVATNI OG SKAL TENGJA Í AFFALL HITAVEITU OG LEIÐA Í MALARBRUNN

TILVÍSANIR

- ALMENNAR SKÝRINGAR SJÁ TEIKN. NR. 100
- AFSTÖÐUMYND OG ROTÞRÓ SJÁ TEIKN. NR. 301
- FRÁRENNISLAGNIR Í GRUNNI, GRUNNMYND. SJÁ TEIKN. NR. 302
- GÖLFHITALAGNIR, GRUNNMYND SJÁ TEIKN. NR. 303
- RÖMMYND OG TENGIRIND SJÁ TEIKN. NR. 305

NEÐRA APAVATN 3 - BLÁSKÓGABYGGÐ - LNR: 169317			
SUMARHÚS	REIKN.	IB	OKT 2015
LAGNIR - NEYSLUVATNS- OG ÞRIFALAGNIR	TEIKN.	IB	OKT 2015
GRUNNMYND	YFIRF.	IB	MÁÍ 2016
KVARÐI: 150	ÚTG. DAGS:	24.04.2016	
VIK	VERKFRÆÐISTOFAN VIK EHF	VERK:	1507 BL. NR. 304 BR. -
LAUGAVEGUR 164, 2H. TH., 105 REIÐYR JAVÍK	SÍMI/FAX: 552-4950 GSM: 897-4950	SAMP:	<i>Handwritten signature</i>
KT: 441297-2389, NETFI: VIK@SHOLF.IS	KT: 081156-2889	KT:	081156-2889

BR. DAGS. BREYTING

8561