
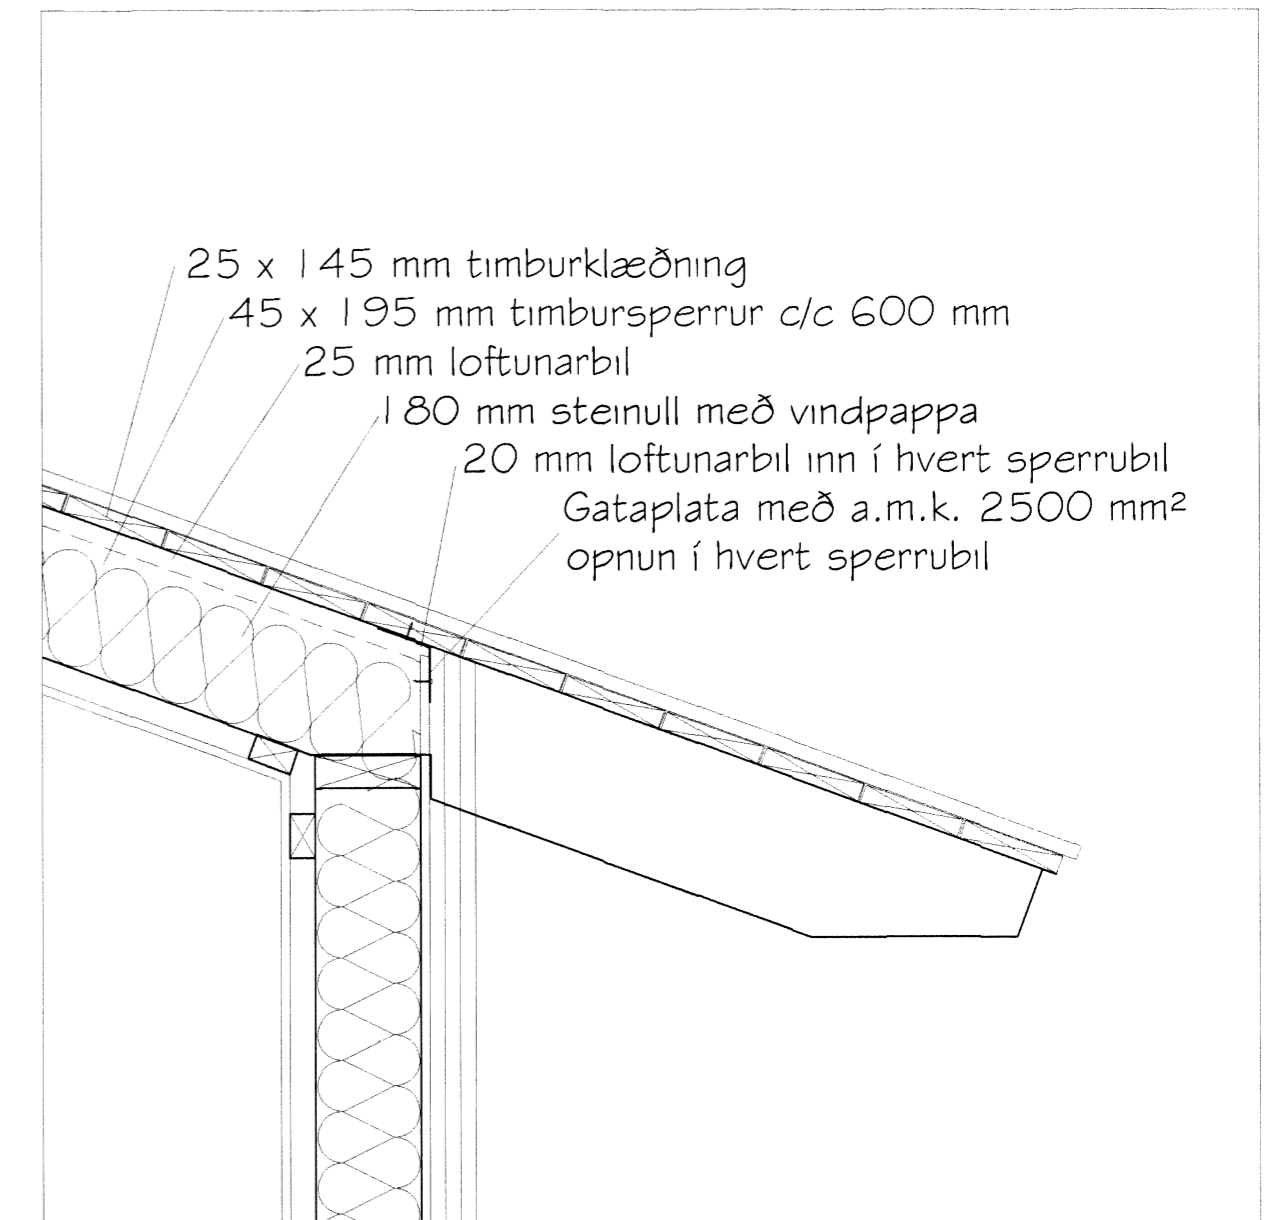


Skipulags- og byggingarfræðingur
 Samþykkt
 15. MAÍ 2016
 Magnús H. Ólafsson
 Byggingarráðgjafi

Útloftun fyrir ofan einangrun er um op í krossviðs klæðningu á göflum með flugnaneti sem opnast inn í loftunarbílið í útvegjaklæðningu. 250 x 250 op með flugnaneti gefur um 40.000 mm² sem er nægjanlegt fyrir allt að 80 m² hús.

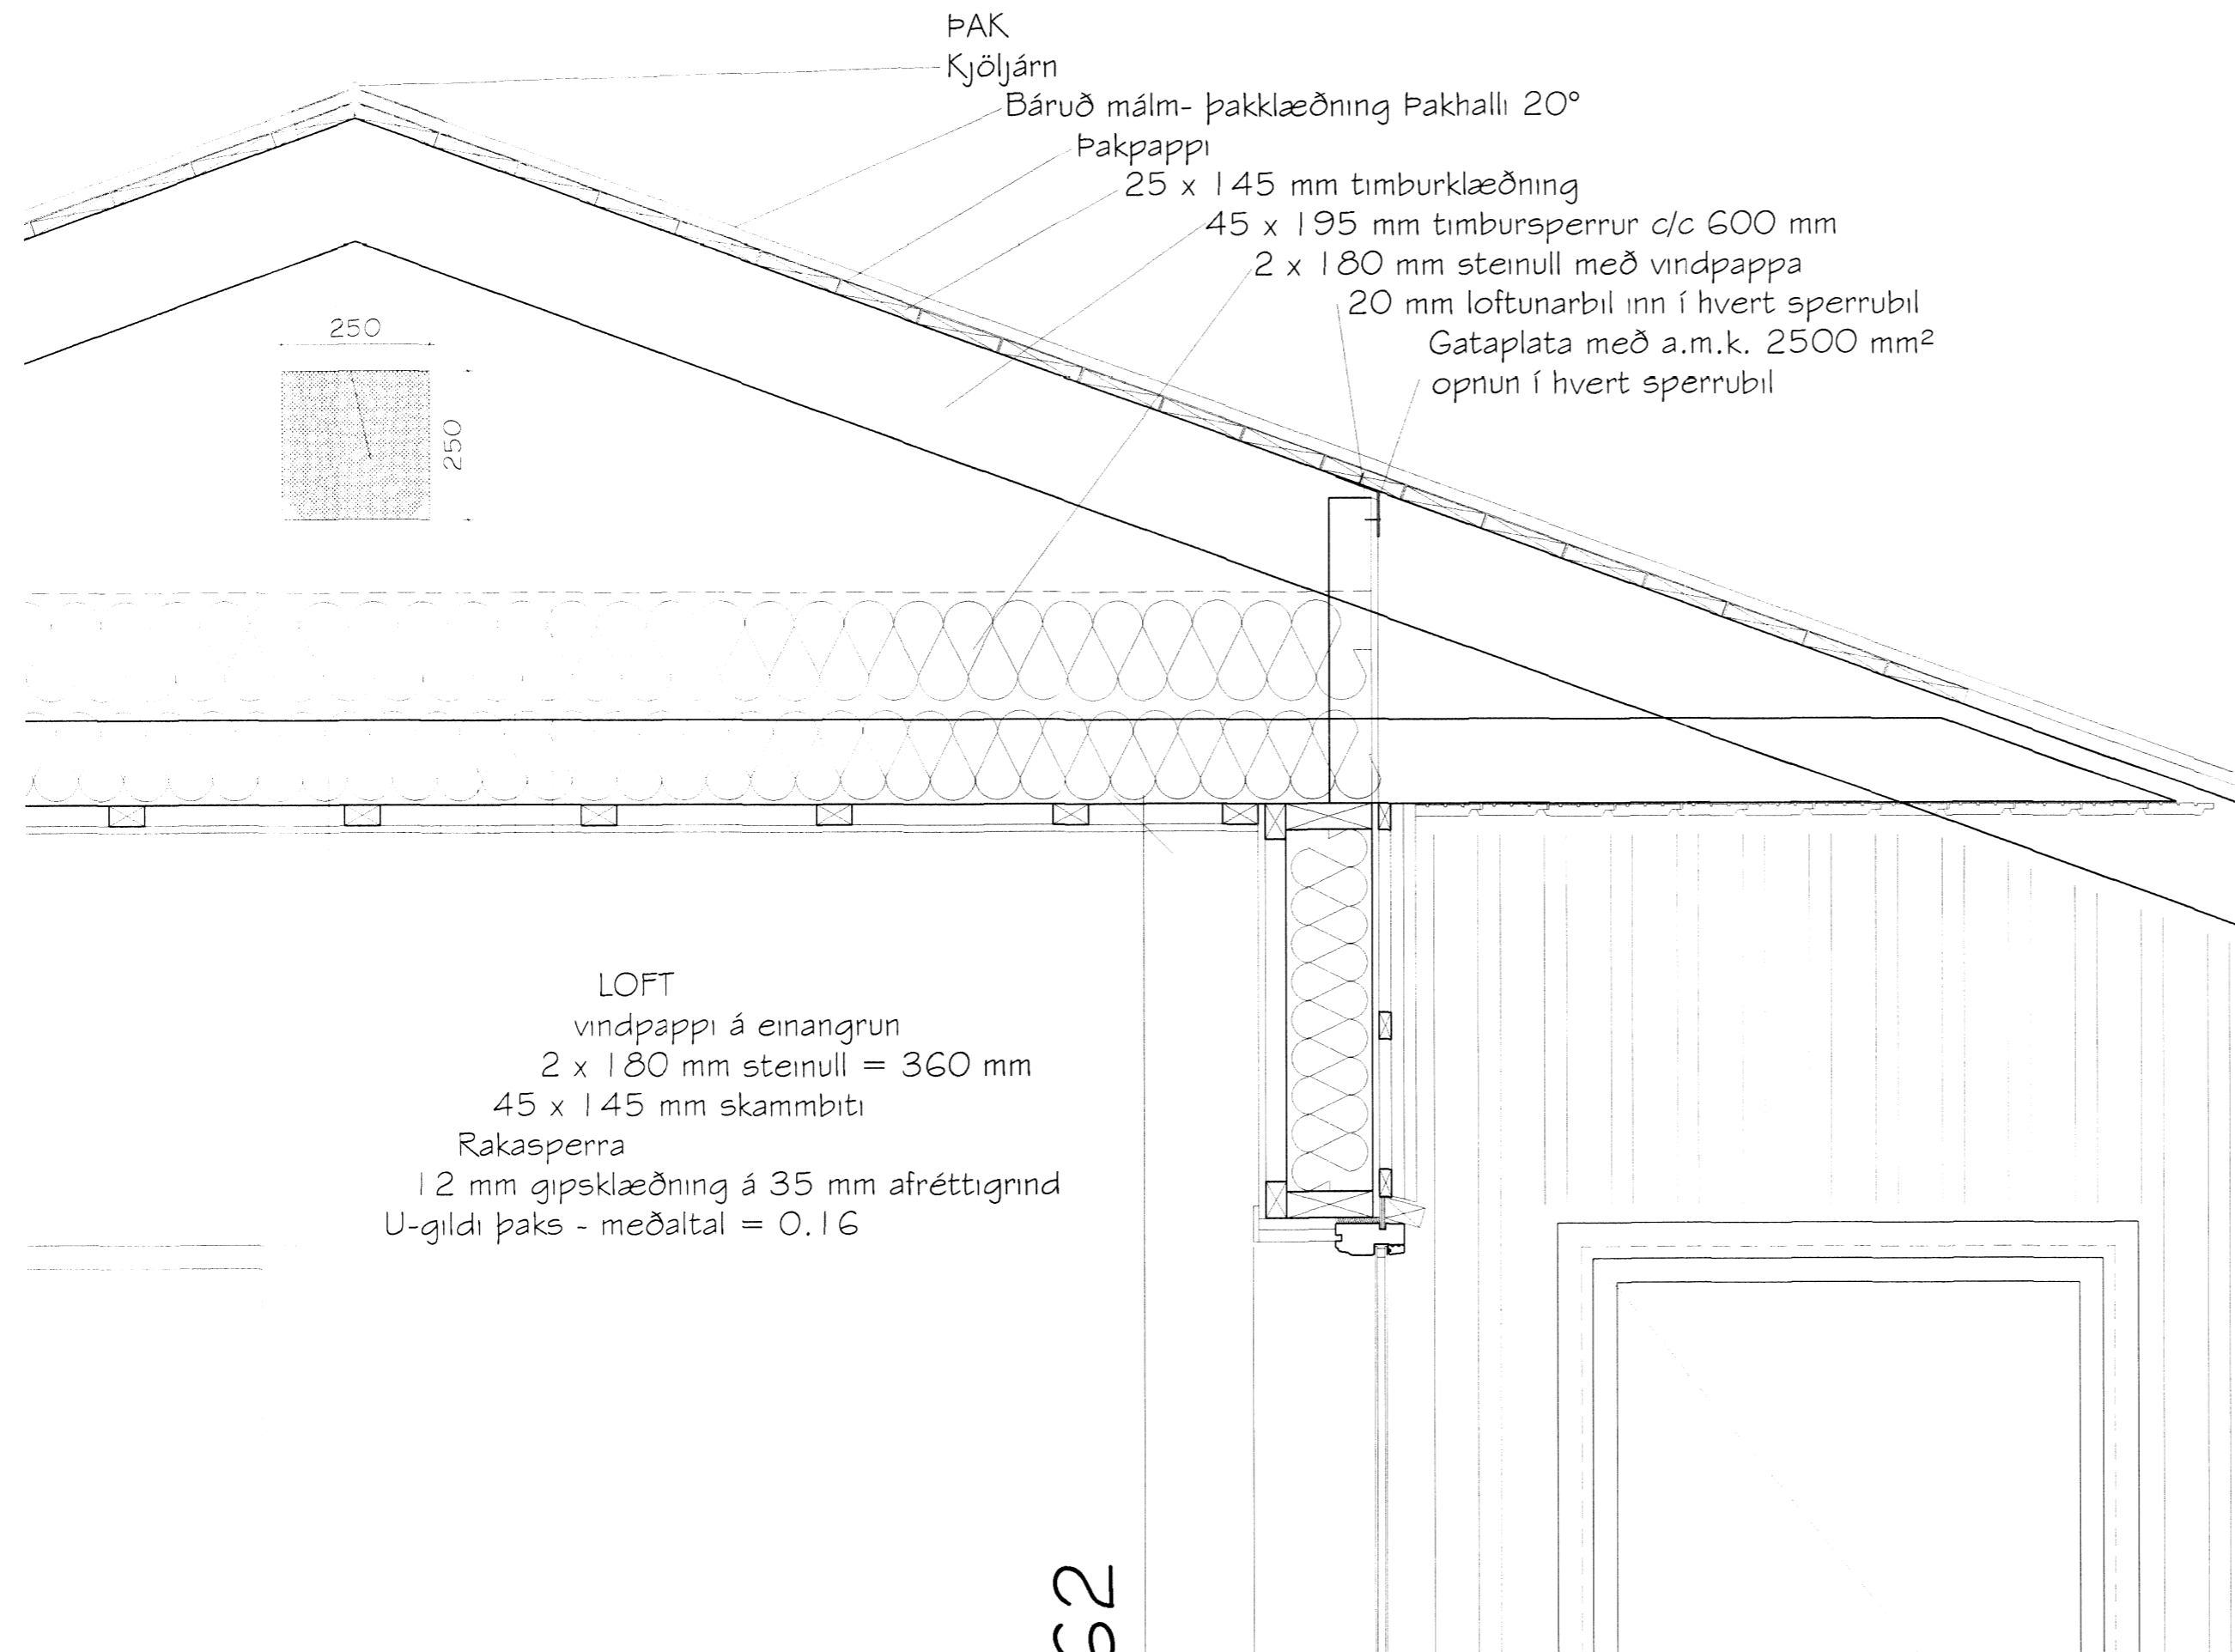

32

Undirhlíð 12, Grímsnes- og Grafningshreppur
 Frístundahús úr timbri
 Deiliteikning

Teknitégund	Séruppdráttur	Land nr.	207487	Skv.	01	Verk nr.	SUM-16-21
Staðgreinir	8719-1-57020120	Teknað	MHÓI	Teknað	GIMMHÓI	Teknað	3.03
Hannað	MHÓI	Daga	2. maí 2016	Brýgðing		Staða	A
Kvarð	1:10 A2	Lindritun					

MarkSTOFA ehf

Magnús H. Ólafsson arkitekt FAÍ
 150550-4759
 mark@isholl.is

Merkiqerð 18, 300 Akranes - s: 4314210 8932002

8573