


Skjalgerð og byggingarkitekt Úppsvelta bs.
 Samþykkt
 15 JUN 2016
Magnús H. Ólafsson
 150550-4759

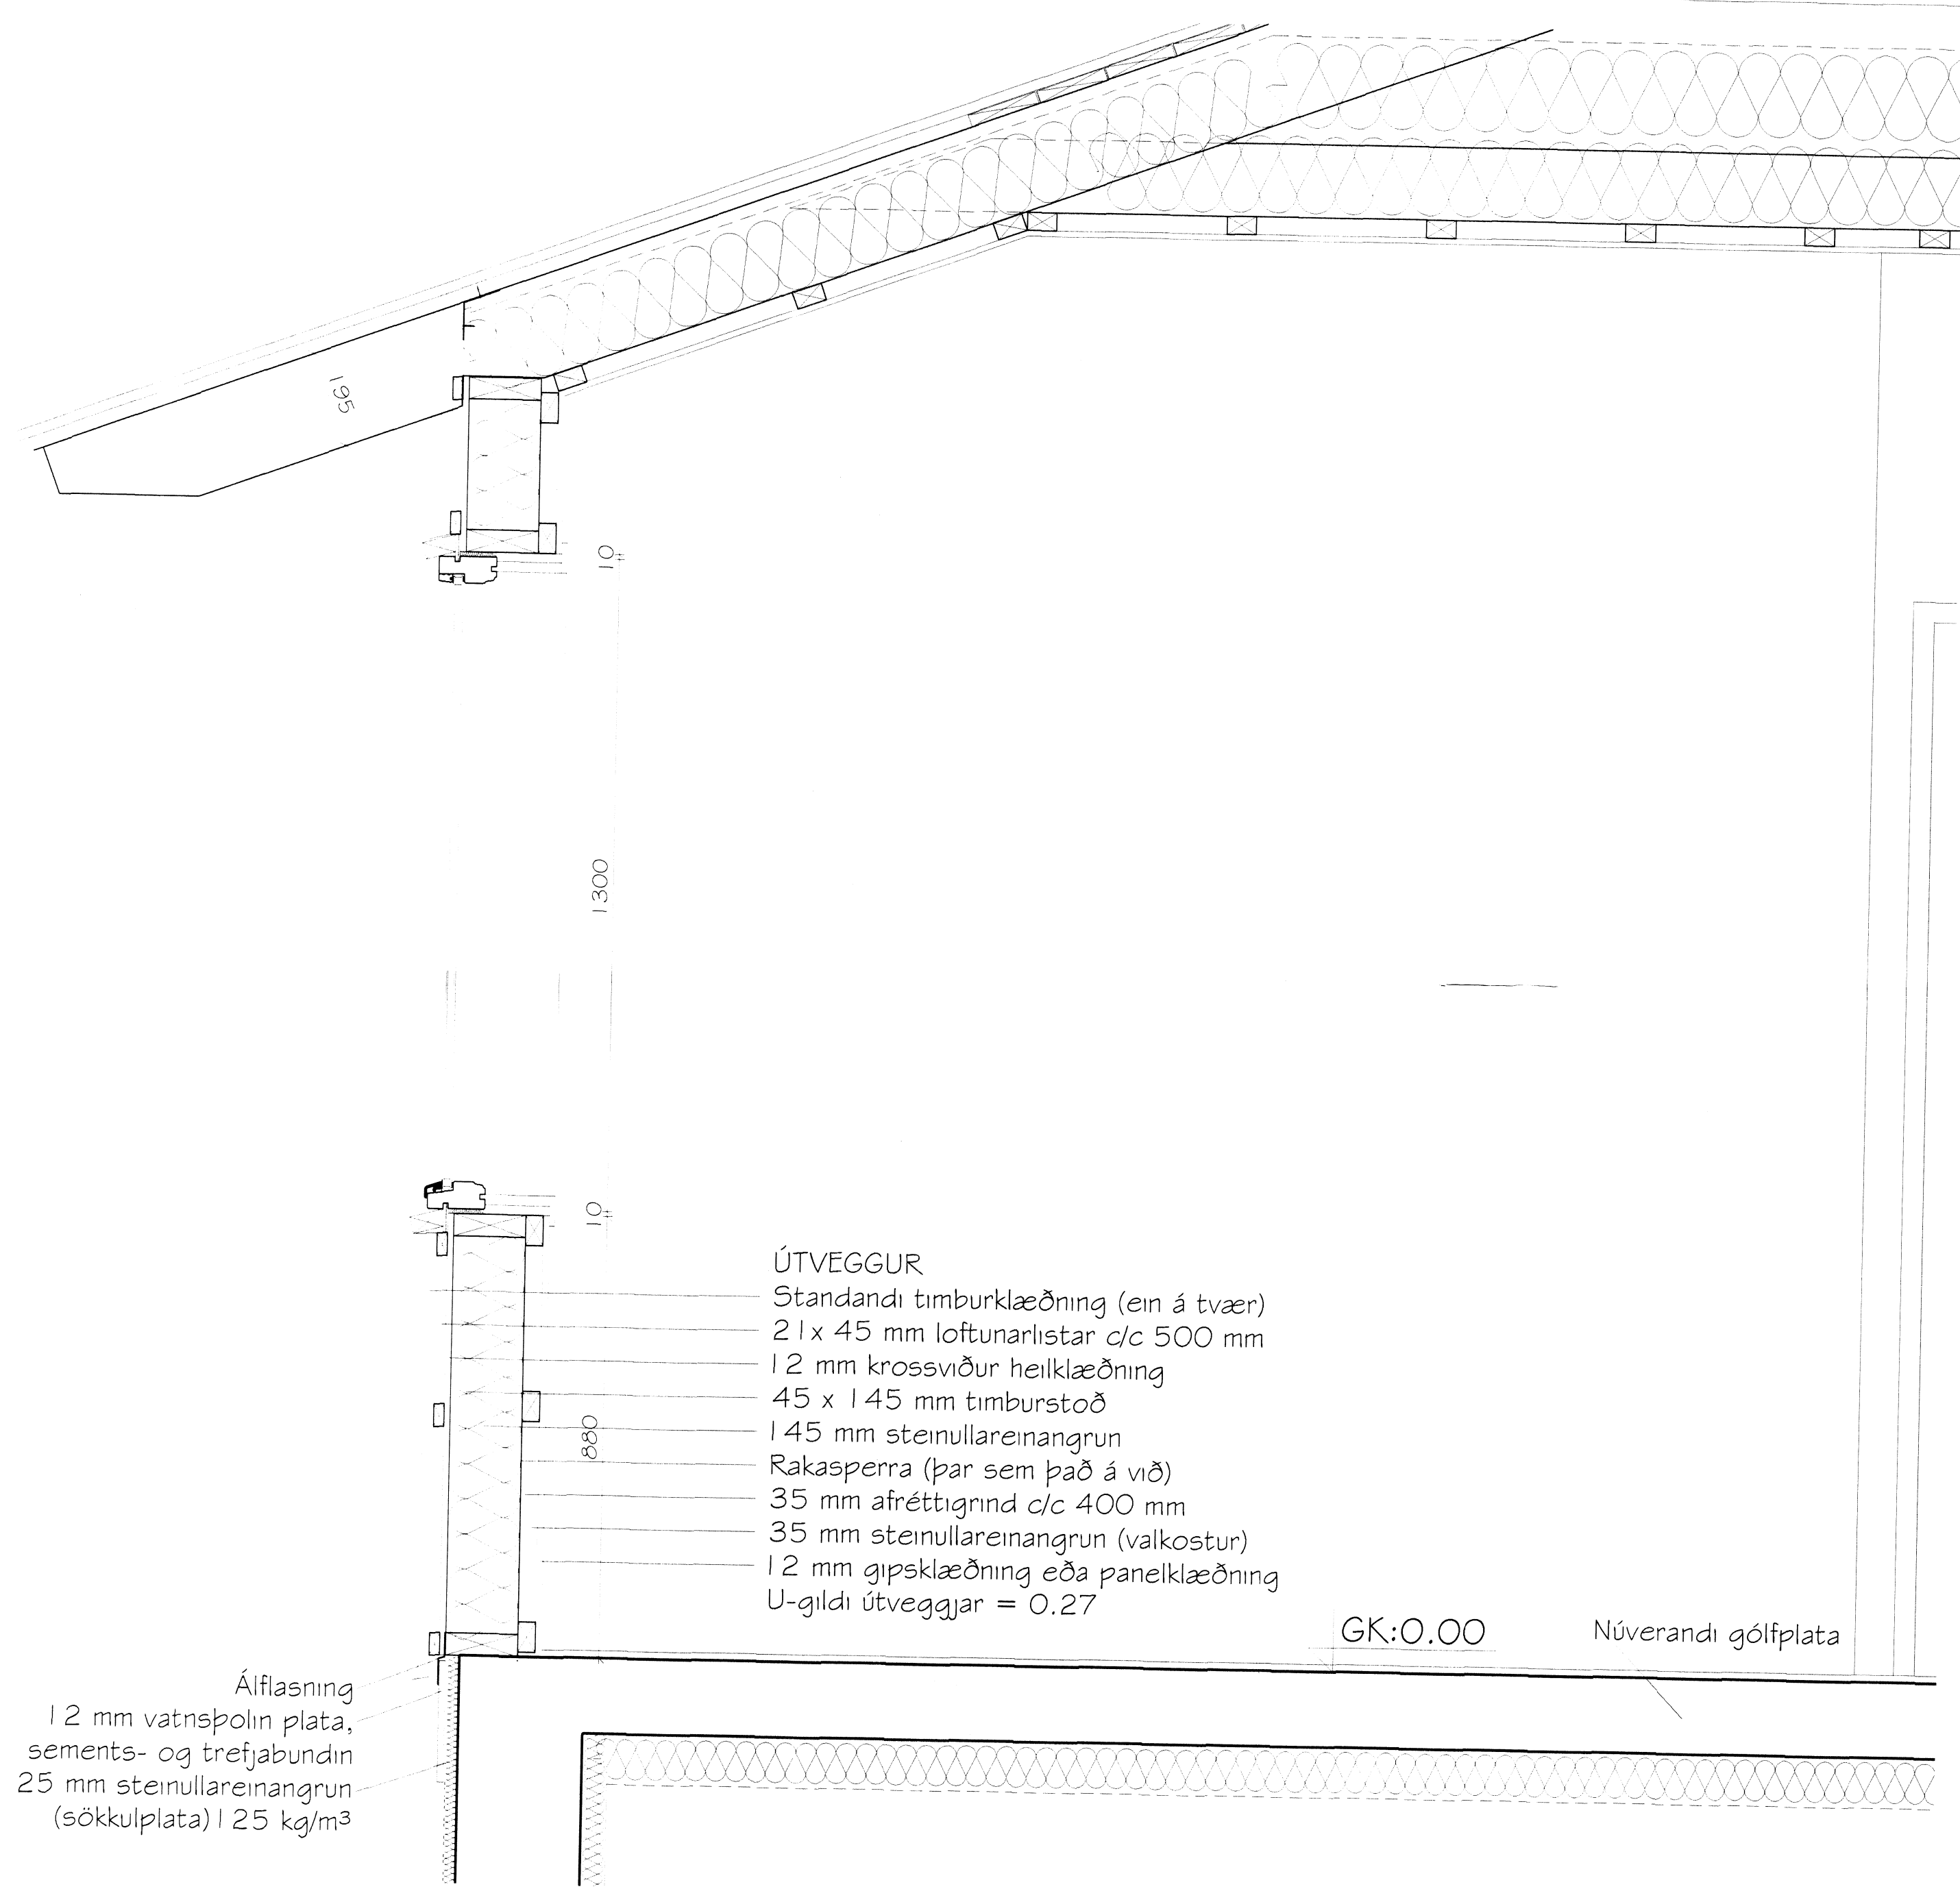

- ÚTVEGGUR**
- Standandi timburklæðning (ein á tvær)
 - 21 x 45 mm loftunarlistar c/c 500 mm
 - 12 mm krossviður heilklaðning
 - 45 x 145 mm timburstoð
 - 145 mm steinullareinangrun
 - Rakasperra (þar sem það á við)
 - 35 mm afréttigrind c/c 400 mm
 - 35 mm steinullareinangrun (valkostur)
 - 12 mm gipsklæðning eða panelklæðning
 - U-gildi útveggjar = 0.27

Álflasning
 12 mm vatnspolin plata,
 sements- og trefjabundin
 25 mm steinullareinangrun
 (sökkuþlata) 125 kg/m³

GK:0.00 Núverandi gólfplata

**Undirhlíð 12, Grímsnes- og Grafningshreppur
 Fristundahús úr timbri
 Deiliteikning**

Teikningunúmer	Séruppdráttur	Land nr.	207487	Bl. nr.	01	Verk nr.	SUM-16-21
Staðgreinir	8719-1-57020120	Teiknað	GIMMHÓI	Teikn. nr.	3.04	Útgáfa	A
Planur	MHÓI	Dagur	2. maí 2016	Blöðun			
Kvæði	1:10 A2						

MarkSTOFA ehf.
 Magnús H. Ólafsson arkitekt FAI
 150550-4759
 mark@jsholt.is

Magnús H. Ólafsson

8574