


Skjalagráningartegning
 Samþykkt
 15 JUNI 2016
 Guðni Sigurbjörn Sigurðsson
 Kt. 250582-4479

Underskrift hönnunarstjóra:

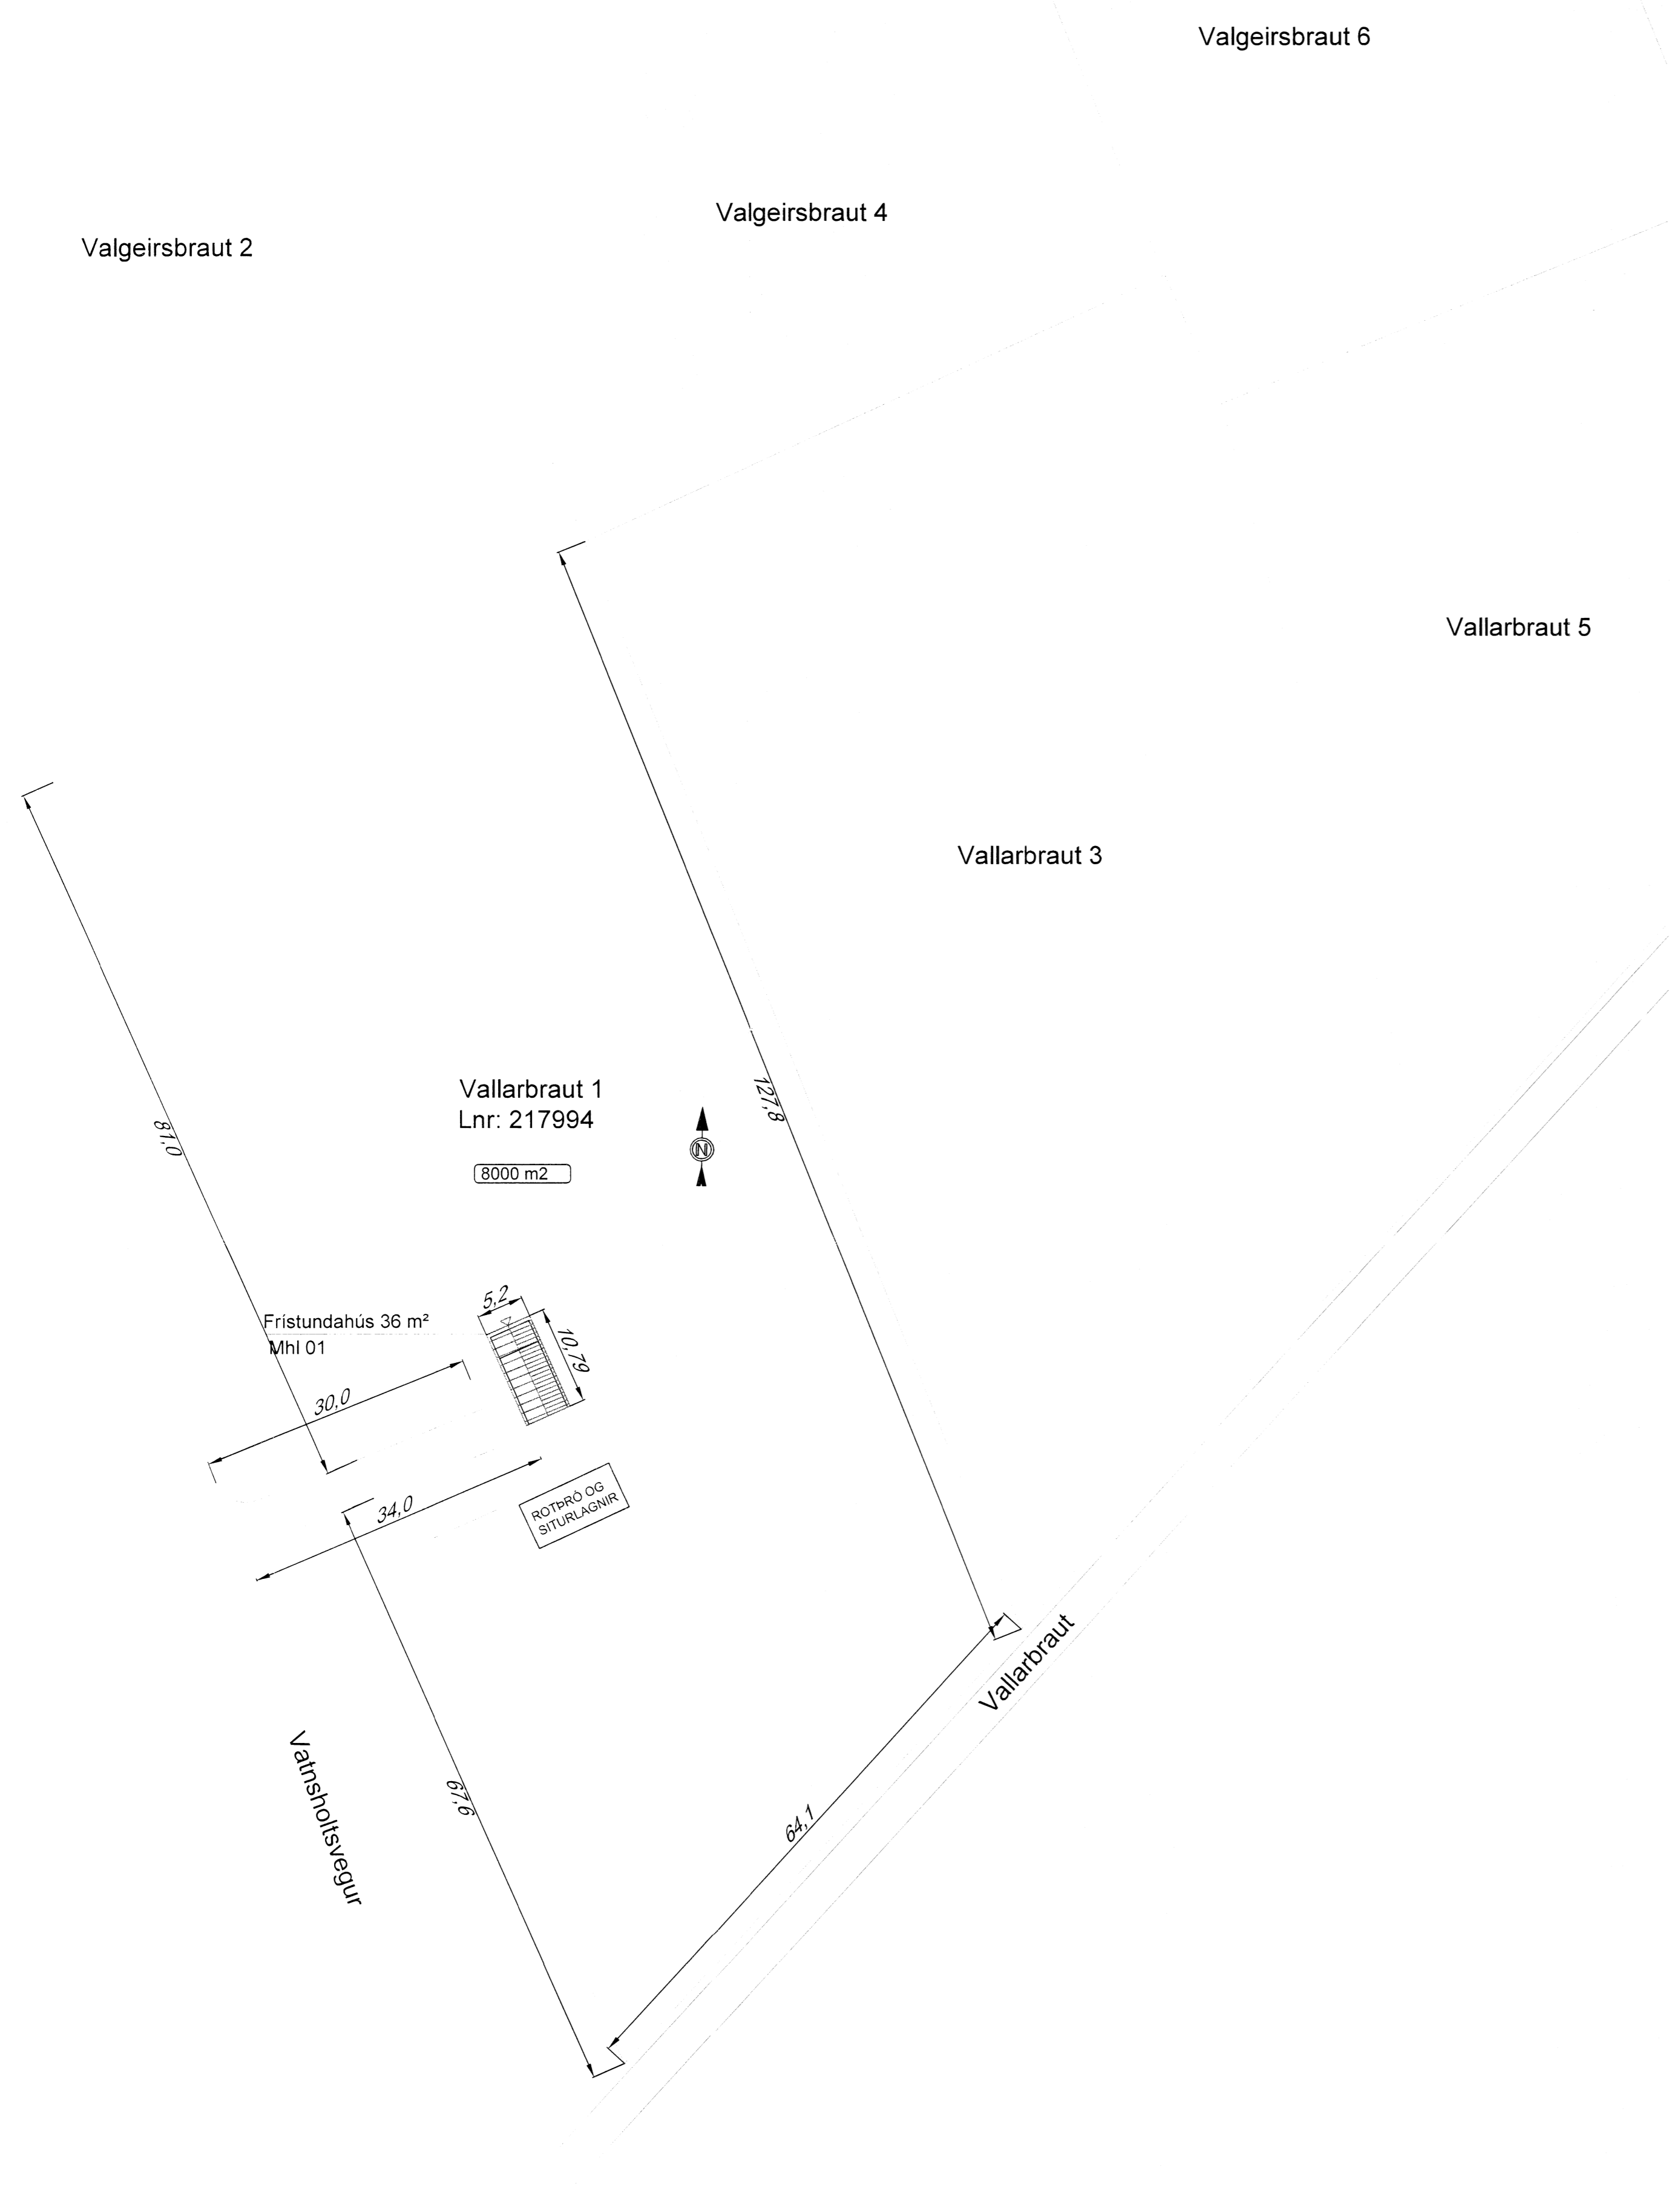

Skráningartafa: Vallarbraut 1, Grímsnes og Grafningshreppur
 Landnúmer: 217994
 Matshlutanúmer: 01
 Útgáfa: 4.01t
 Dags.: 2.6.2016

Skrásetjari: Guðni Sigurbjörn Sigurðsson
 Kennitala: 2505824479

Uppskipting og lýsing					Stærðir												
D0	D1	D2	D3	D4	D5	D5M	D6	D7	D8	D9	D10a	D10b	D11	D12	D16	Reiknitala	D17
Lokun	Rými	Notkun	Höfuð-	Eignar-	Botnfótur	Millifótur	Stigur	Op	Brúttófótur	Brúttófótur	Salarnæð	Salarnæð	Brúttó	Nettófótur	Brúttó	skiptarúmmál	Skiptarúmmál
	hæð-roð	texti	fokkun	hald	m²	m²	m²	m²	m²	sh < 1,8	min	max	nummál m²	m²	m²		m²
Matshluti					36,1	0,0	0,0	0,0	36,1	0,0			115,8	33,7	36,1		101,437
Botn													7,2				
	01	1. hæð			36,1	0,0	0,0	0,0	36,1	0,0			108,6	33,7	36,1		101,437
A	0101	Fristundahús	N	0101	36,1				36,1		2,63	3,39	108,6	33,7	36,1	3,01	101,437
B	0102	Verönd	U	0101	11,5				11,5								
Athugasemdir																	
Sameignir sumra																	

Eignarhald				
Eignar-	Notkun	Brúttó	Skiptarúmmál	Skiptarúmmál
hald	texti	fatarmál	Sereign	Sereign og
		m²	m²	sameign m²
0101	Fristundahús	36,1	101,437	101,437
	Alls	36,1	101,437	101,437

Afstöðumynd
 1:500

5	
4	
3	
2	
Útgáfa:	Dags:
Fristundahús	
Vallarbraut 1, Grímsnes og Grafningshreppur	
Aðaluppdráttur	Hannað: GSS
Afstöðumynd og skráningartafa	Mkv: 1:500
-	Stærð: A1
-	Dags: 2.6.2016
Underskrift hönnuðar:	
Guðni Sigurbjörn Sigurðsson	
Kt. 250582-4479	8587
RISS	Teikning nr: A100
VERKFRÆÐISTOFA	Útgáfa nr: 1
Hafnargata 90, 230 Reykjavík / 421-3550 / www.riss.is	
HÖNNUÐUR AÐHLIÐUR SÉR ALLAN RETTA TERNINGUM - FJÓLFÖLDUN ER HÁÐ SKIPLÖGDU SAMÞYKTI	