
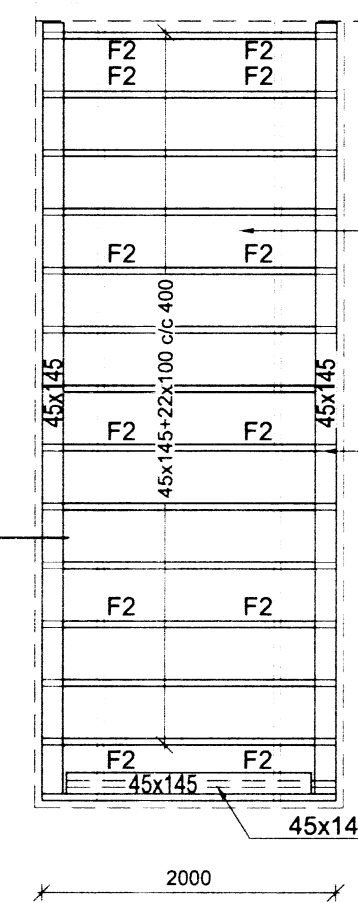


Uppbygging gólfs
M 1:5

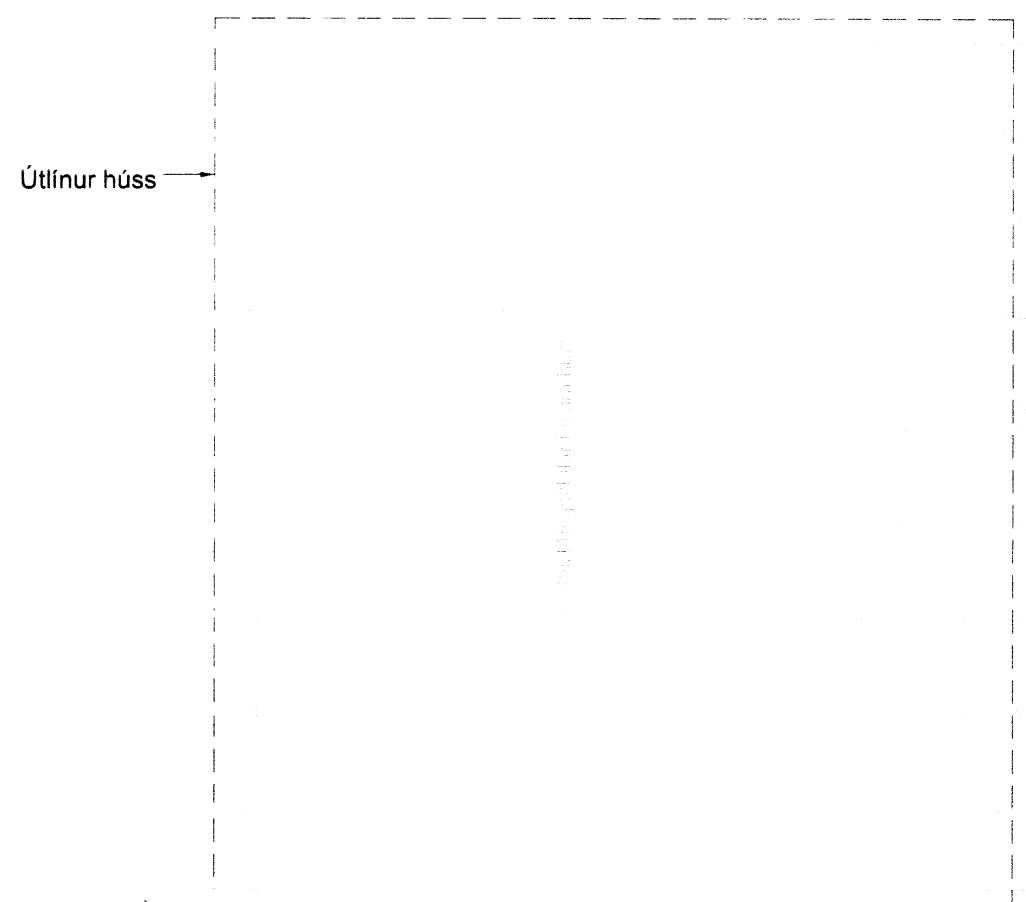


Ofan á gólfbita komi 22mm spónaplötur skrúfaðar í gólfbita með 4.4/51 skrúfum c/c 150

45x145 felld í efri brún gólfbita
Negling: 3.8/100 í hvern gólfbita

Grunnmynd gólfs
M 1:50

FESTING F2
Gólfbiti festur við dregara með 2 stk. þakásaankerum BMF-210, negldum með 2x8 stk. ks 4.0/40. Aðrir bitar festir við dregara með 2 stk. 3.0/80 (3° galv. saumur).

AA Snið
M 1:10

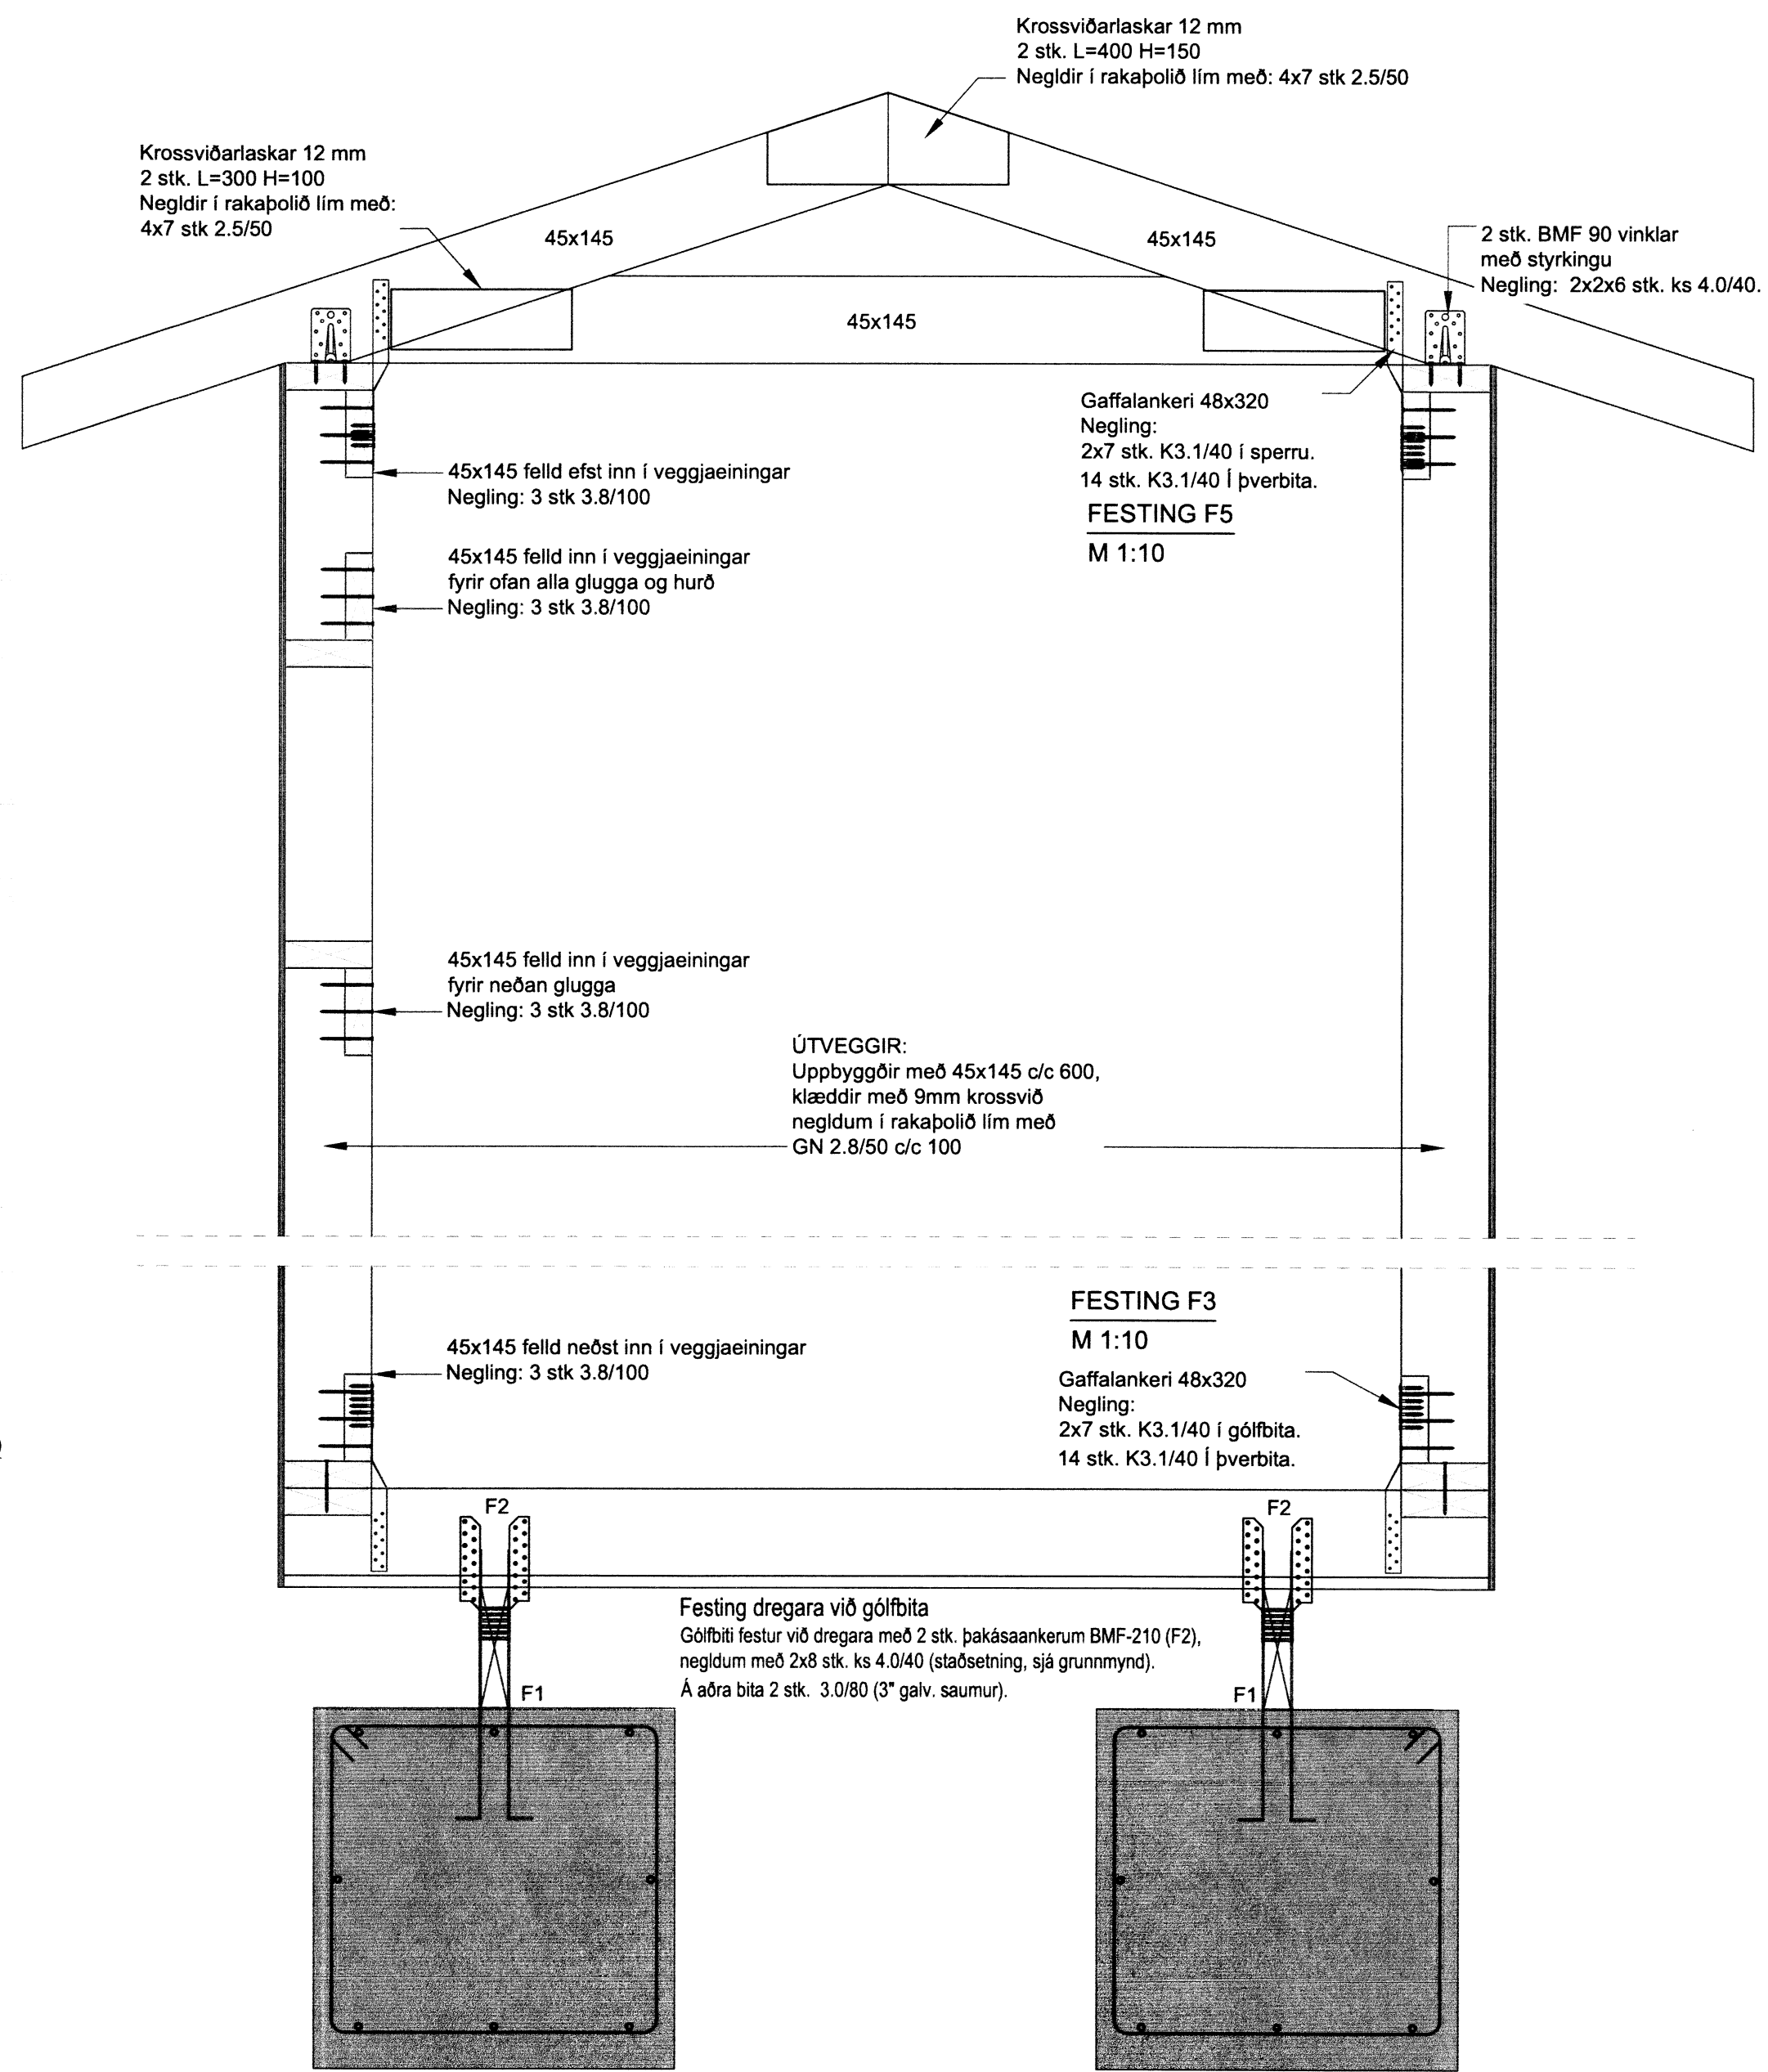

Krossviðarlaskar 12 mm
2 stk. L=300 H=100
Negldir í rakapolið lím með:
4x7 stk 2.5/50

Krossviðarlaskar 12 mm
2 stk. L=400 H=150
Negldir í rakapolið lím með: 4x7 stk 2.5/50

2 stk. BMF 90 vinklar með styrkingu
Negling: 2x2x6 stk. ks 4.0/40.

45x145 felld efst inn í veggjaeiningar
Negling: 3 stk 3.8/100

45x145 felld inn í veggjaeiningar fyrir ofan alla glugga og hurð
Negling: 3 stk 3.8/100

45x145 felld inn í veggjaeiningar fyrir neðan glugga
Negling: 3 stk 3.8/100

ÚTVEGGIR:
Uppbyggðir með 45x145 c/c 600, klæddir með 9mm krossvið negldum í rakapolið lím með GN 2.8/50 c/c 100

Gaffalankeri 48x320
Negling: 2x7 stk. K3.1/40 í sperru. 14 stk. K3.1/40 í þverbita.
FESTING F5
M 1:10

FESTING F3
M 1:10
Gaffalankeri 48x320
Negling: 2x7 stk. K3.1/40 í gólfbita. 14 stk. K3.1/40 í þverbita.

45x145 felld neðst inn í veggjaeiningar
Negling: 3 stk 3.8/100

Festing dregara við gólfbita
Gólfbiti festur við dregara með 2 stk. þakásaankerum BMF-210 (F2), negldum með 2x8 stk. ks 4.0/40 (staðsetning, sjá grunnmynd). Á aðra bita 2 stk. 3.0/80 (3° galv. saumur).

ADALHÖNNUÐUR

ÚTG. DAGS. ÚTGÁFUFRILL HANNAÐ TEIKN. YFIRF.

EFLA
VERKFRÆÐISTOFA
Sími: 412 6000 www.efla.is

Mosaskyggjnr 24
Sumarhús
801 Bláskógabyggð

Burðarþol
Grunnmynd/uppbygging gólfs
Snið

TEIKNUNÚMÉR	BLAÐSTÆRD	HANNAÐ:	BAA
5906-001	A2	TEIKNAD:	BAA
XX_1_30_01		YFIRFARID:	GH

DAGS.	MÆLIKVARDI	ÚTGÁFA
08.09.2015	1:50/1:10/1:5	A

SAMPYKKI:
Kennitala: Guðmundur Hjaltason kt. 070966-5579