


Skipulags- og byggingarfulltrúi Uppsveita bs.  
**Samþykkt**  
 10. APR. 2014  
*Þorgerður Halldórsdóttir*  
 Byggingarfulltrúi

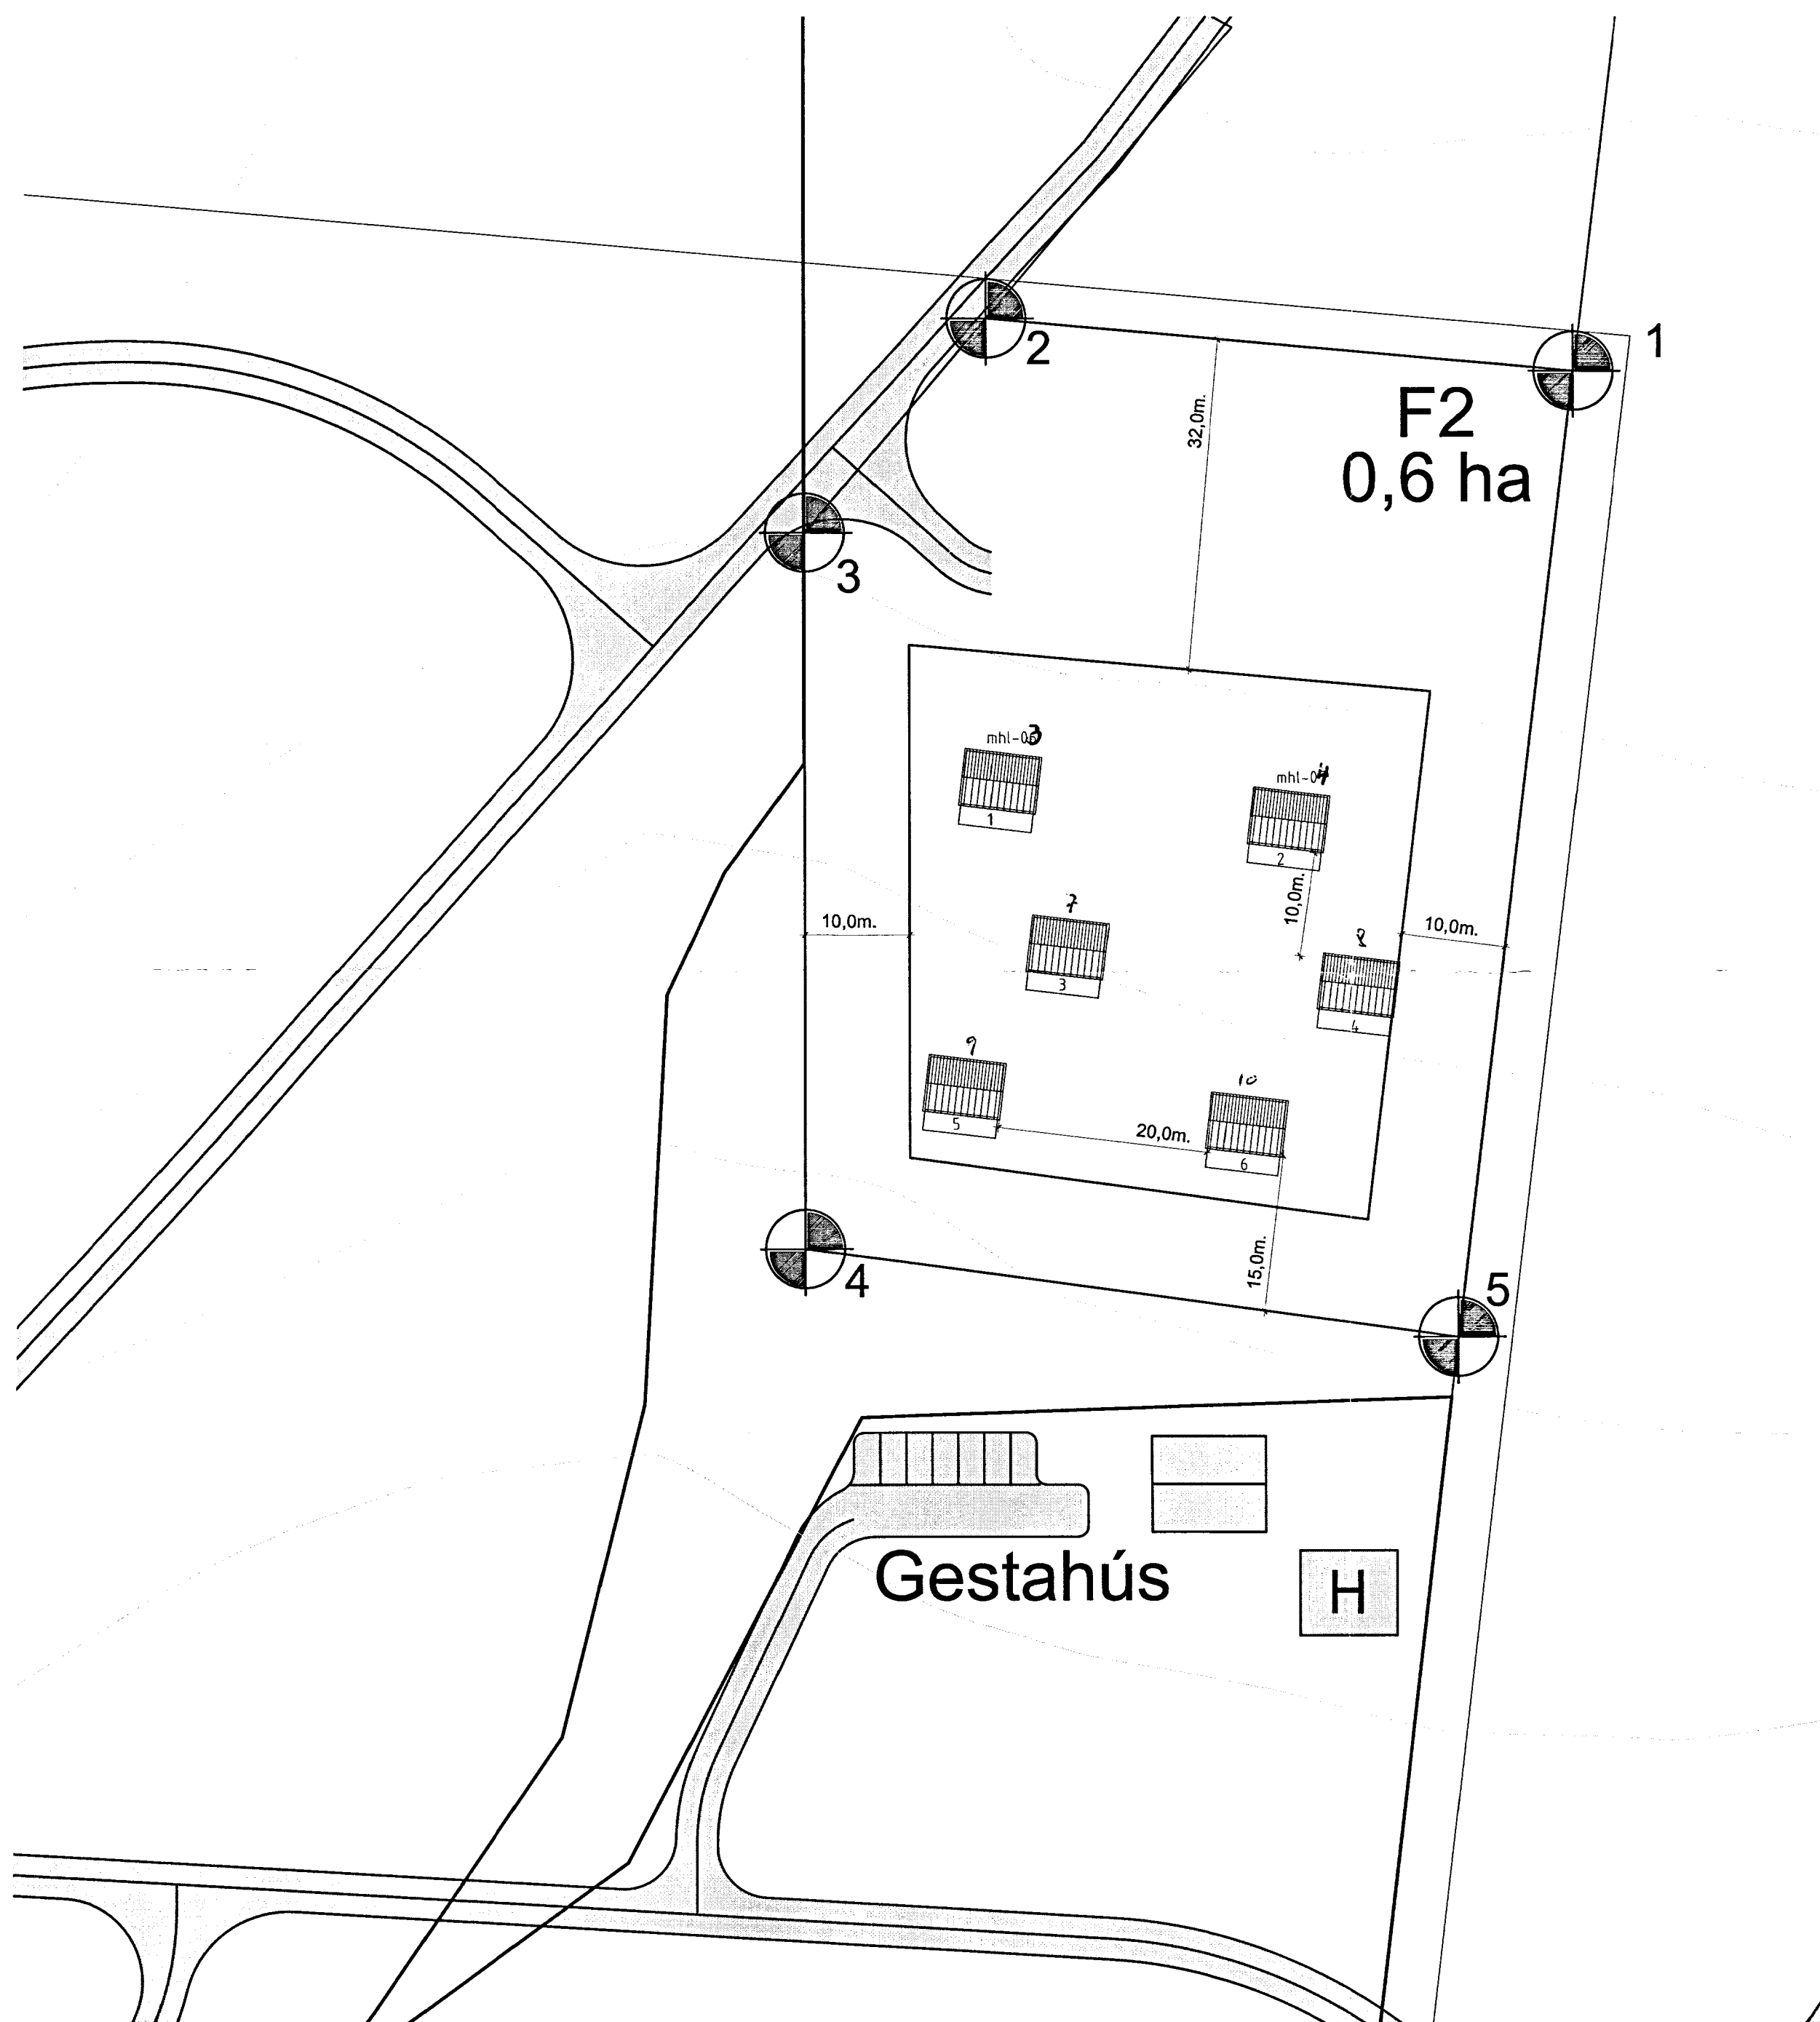

BREYTINGAR		
NR.	DAGS.	BREYTING

**K.J. HÖNNUN EHF** 460902-2150  
 TEL: 554-3232  
 TEL: 897-3860  
 TEL: 899-3234  
 E-MAIL: kjhonnun@visir.is

**HÖNNUN - SKIPULAG - RÁÐGJÖF**  
 KJARTAN RAFNSSON FII/IDSA 270365-3539  
 JÓN M. HALLDÓRSSON BYGGINGAFR. 091162-3509

*Kjartan Rafnsson*

VERK  
 Hestheimar  
 Ásahreppi

TEIKNING  
 Afstöðumynd fyrir smáhýsi

KVARDI  
 1:500

DAGS. 22.11.2009 TEIKNING NR.  
 TEIKNAD AF JMH 09-00