




Ragnars Gunnarsson

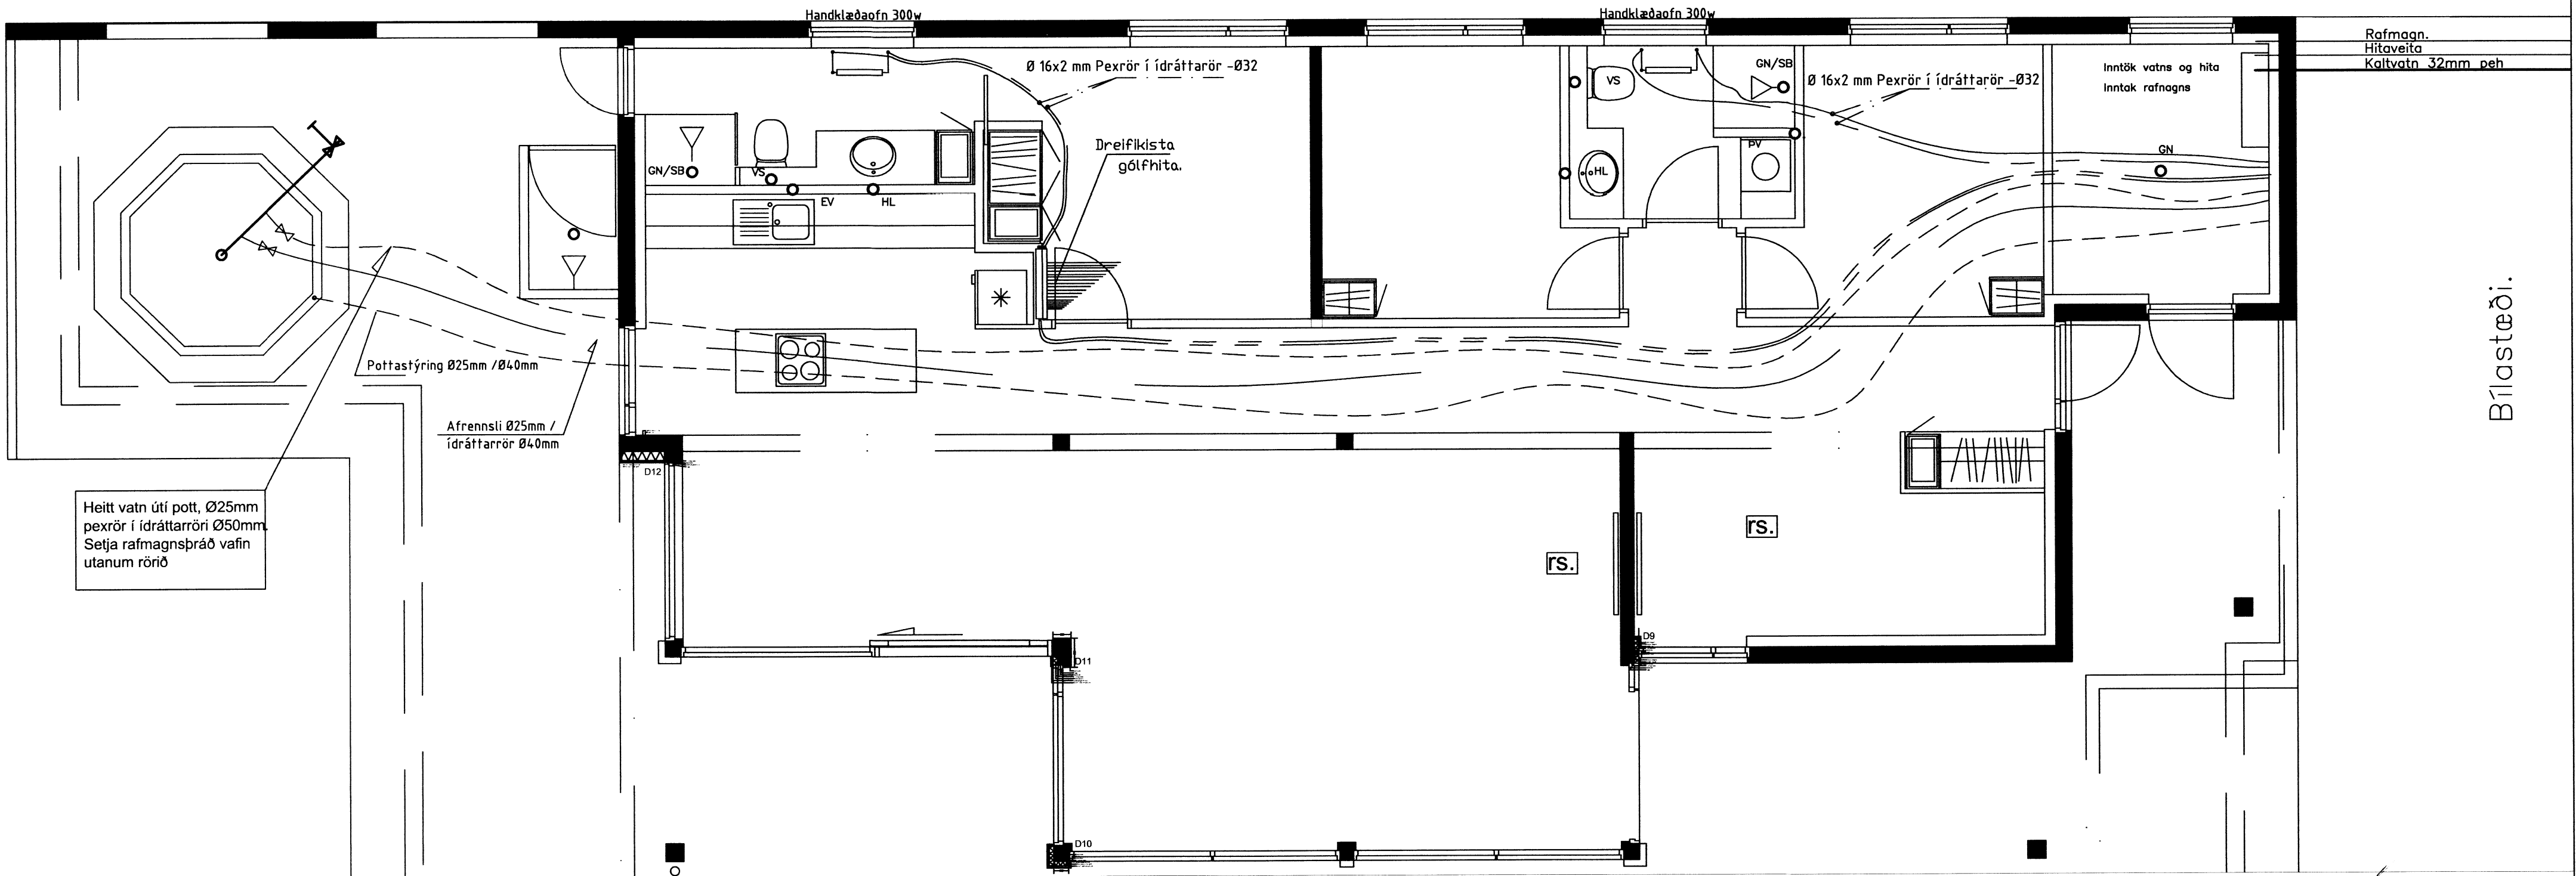

Niðurlagning á gólfhita

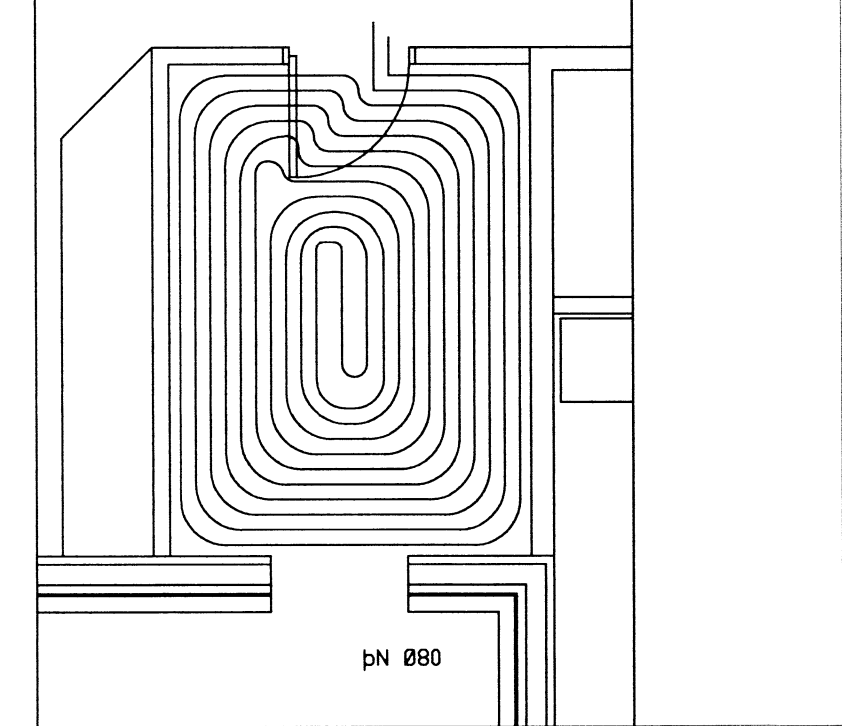

Snið í gólfplötu

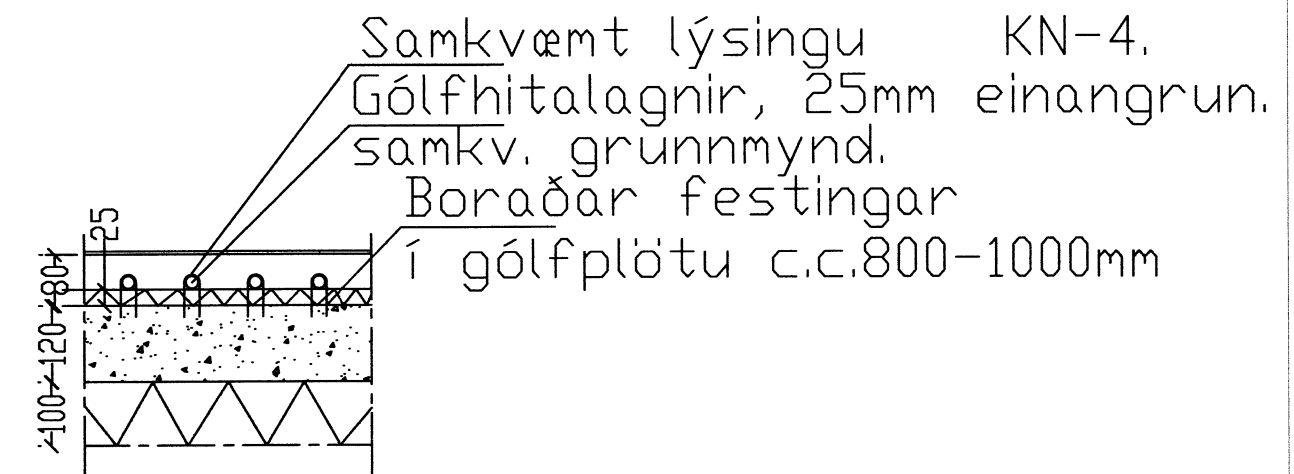

HÖNNUNARSTJÓRI: *Ragnars Gunnarsson*
 HÖNNUÐUR: *Ragnars Gunnarsson*

Tækniþjónusta
 Ragnars G. Gunnarssonar
 Smiðjuvegur 11, 200 Kópavogur, net-fang: ragnargg@almnet.is
 Kennitala: 520397-2809, Sími: 5445350, Fax: 5445351

HANNAÐ AF: RGG	TEKNAÐ AF: RGG	YRFERÐ AF: RGG
DAGSETNING: 26.5.2016	KVARÐI: Mkv. 1:50	DAGSETNING BREYTINGAR: -

Griðhálsbraut 16 Öndverðanesi

Verkfræðiteikning
 Stofnlagir í húsið, lagnir undir botnplötu fyrir pottinn og hitalögn.
 Niðurlögn gólfhita og snið.

VERÐNÚMUR: 2016	BLAD: L08	UTGÁFA: 2
-----------------	-----------	-----------

86/2