


# SKÝRINGAR

## NEYSLUVATN:

NOTA SKAL LAGNIR AF GERÐINI PEX-MED SÖREFNIVÖRN-SKÁPU, NOTA SKAL EFNÍ SEM ER VOTTAD TIL AÐ FLYTJA NEYSLUVATN OG LEGGJA FRAM SKJAL TIL STAÐFESTINGAR. STOFNRÖR Ø25 X 2,5MM AÐ BAÐHERBERGI OG RÝÐFRI Ø18MM STÁLROÐR AÐ VÍÐKOMANDI TÆKJUM EÐA VÍÐURKENNT ALPEX Ø20MM (Ø25MM). Á MÆLAGRIND KEMUR MILLIHITARI AFKÖST 0,75 l/s. ÆSKILEGT HITASTIG NEYSLUVATNS VERÐI 55-58°C


ÞRÝSTINGUR ER SETTUR Í 8 BAR EFTIR UÐBIL 10 MÍN ER ÞRÝSTINGUR ENDURHAKKABUR UPP Í 8 BAR OG BÉTT Á KERFI EFTIR ÞÖRFUM. EFTIR AÐRAR 10 MÍN ER LEIKURINN ENDURTEKINN. EFTIR HEILDARTÍMA 30 MÍN ER ÞRÝSTINGUR LESINN (1.AFL.) OG AFTUR EFTIR HEILDARTÍMA 60 MÍN (2.AFL). MISMUNUR MILLI 1.AFL OG 2.AFL MÁ MEST VERA 0,6 BAR. EINNIG SKAL GANGA Á LÖGN OG ATHUGA LEKA. EF EITTHVAÐ ATHUGAVERT FINNST SKAL PRÓFA LÖGN AÐ NÝU AÐ UNÐANGENGNI VÍÐGERÐ. SEINNI HLUTI PRÓFUNAR ER Í BEINU FRAMHALDI AF ÞEIRRI FYRRI. Á TVEIMUR KLUKKUSTUNDUM FRÁ 2.AFLESTRI MÁ ÞRÝSTINGUR EKKI FALLA MEIRA EN 0,2 BAR. AFUR SKAL KANNA LEKA. HEILDARLENGD PLASTRÖRA Í HVERRI PRÓFUN SKAL EKKI VERA LENGRI EN 100m.

*Ragnor Gunnarsson*

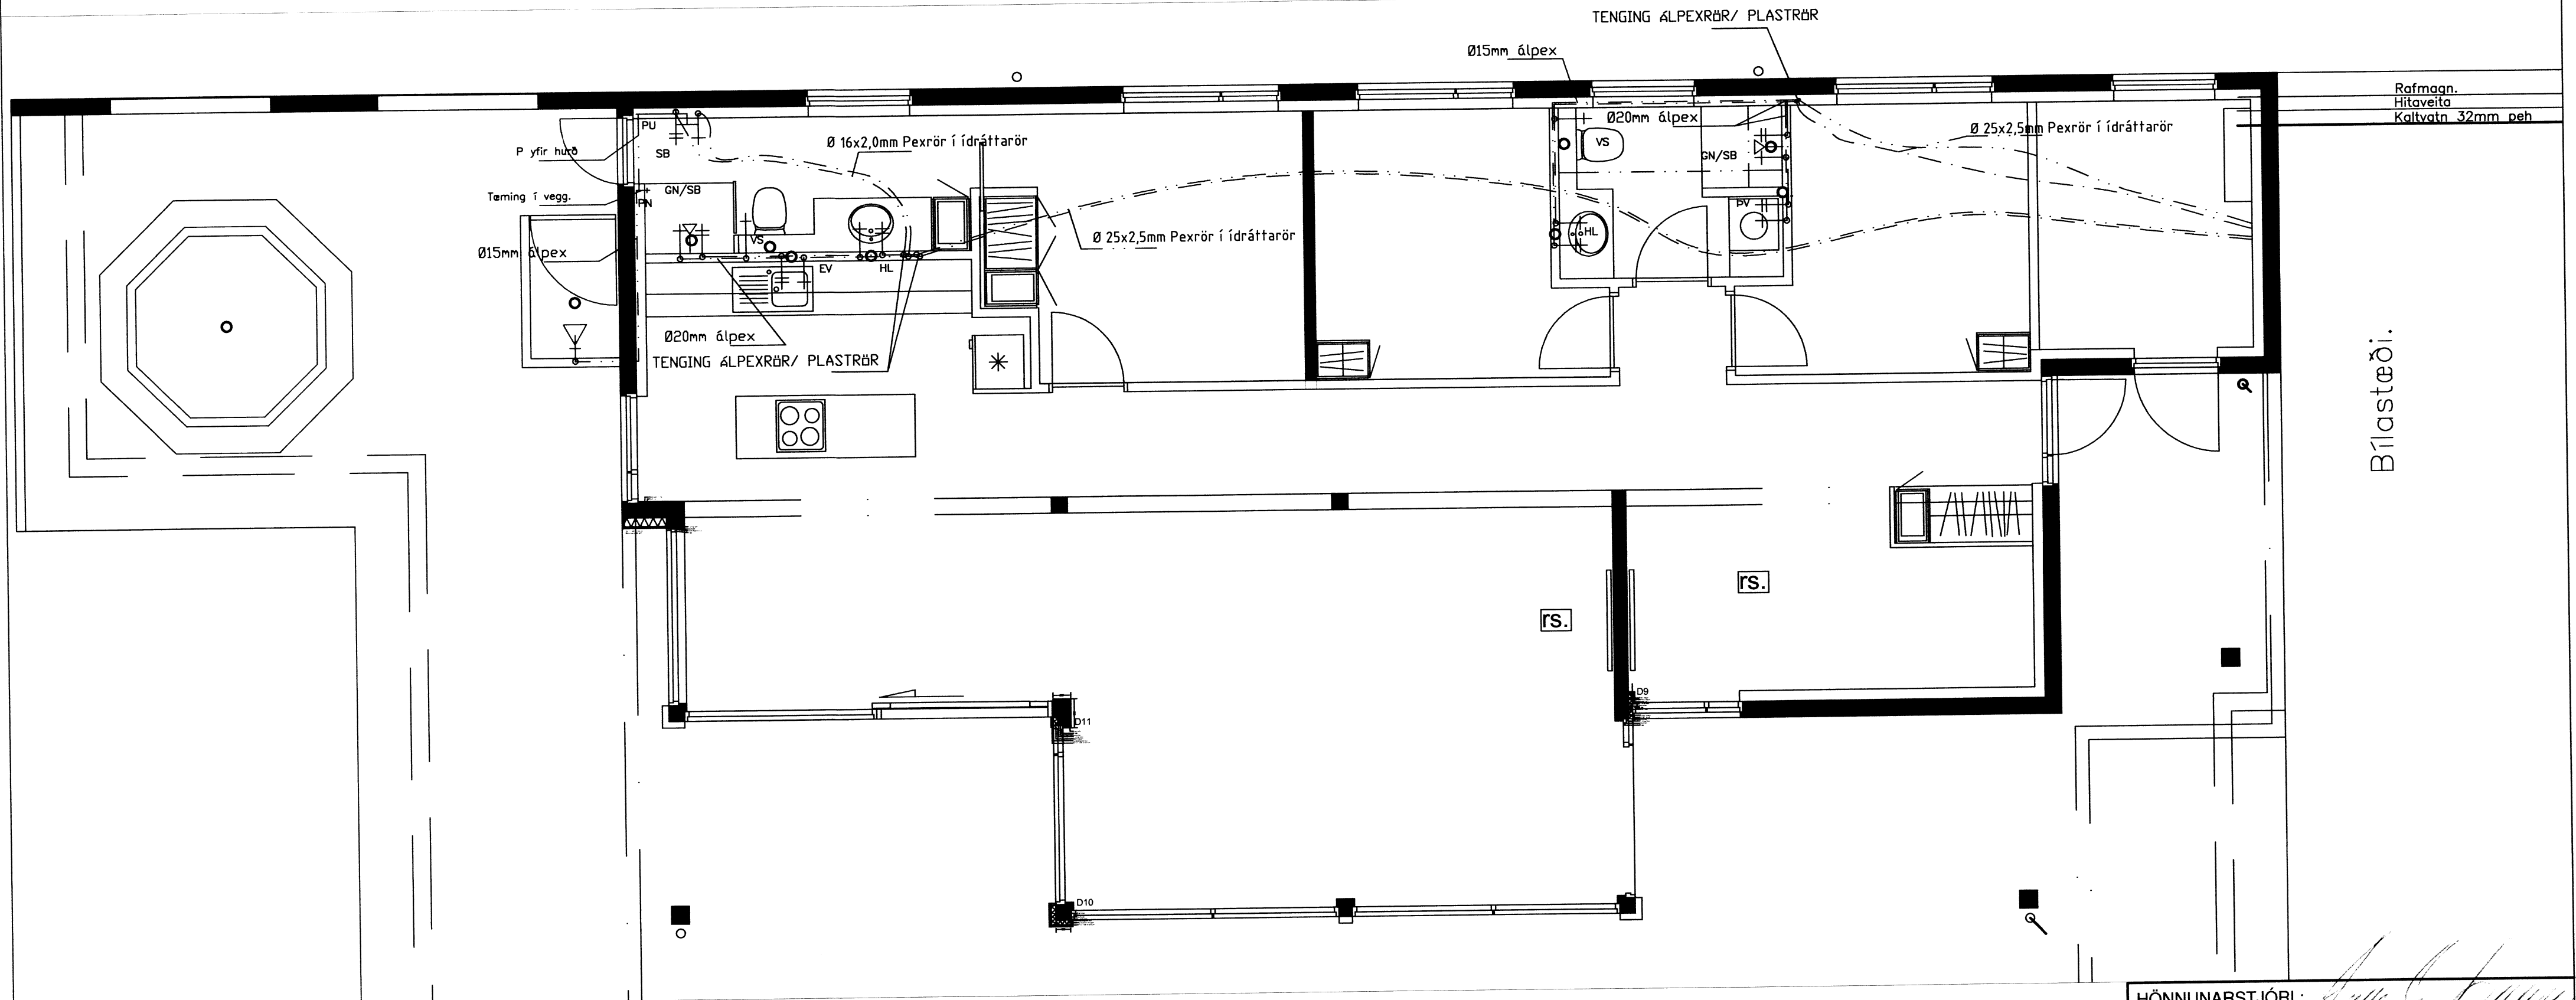

Grunnmynd Mkv. 1:50

Kennisnið í botnplötu  
Mkv.1:20

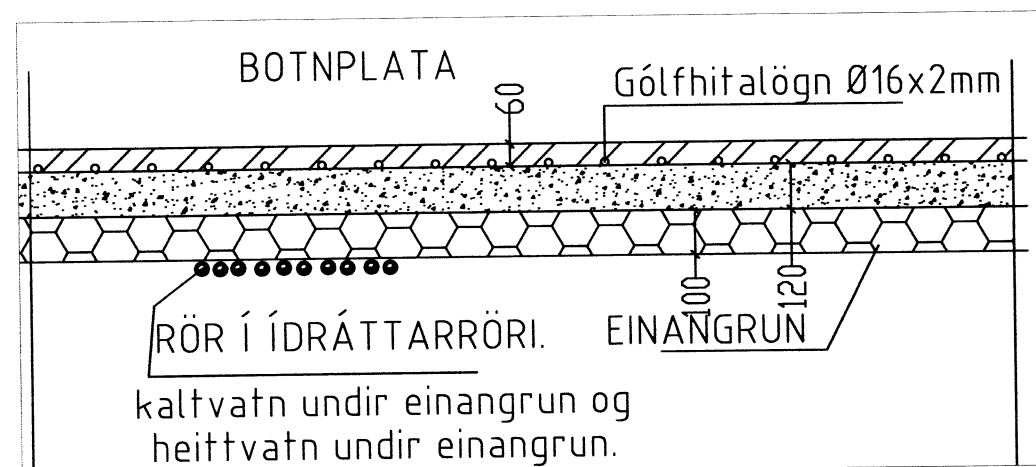

HÖNNUNARSTJÓRI: *Ragnor Gunnarsson*  
HÖNNUÐUR: *Ragnor Gunnarsson*

Tækniþjónusta  
Ragnars G. Gunnarssonar  
Smiðjuvegur 11, 200 Kópavogur, net-fang: ragnorgg@aimnet.is  
Kennitala: 520397-2809, Sími: 5445350, Fax: 5445351

HAUNAD AF: RGG	TEKNAÐ AF: RGG	YRFARAF: RGG
DAGSETNING: 30.5.2016	KVAREI: Mkv. 1:50	DAGSETNING BREYTINGAR: -

Grjóthálsbraut 16 Öndverðarnesi  
Verkfræðiteikning  
neysluvatn, snið og skýringar

VERKNUMER: 2016	BLAD: L03	ÚTGAFA:
-----------------	-----------	---------

8616.